



SCALA 1 : 500

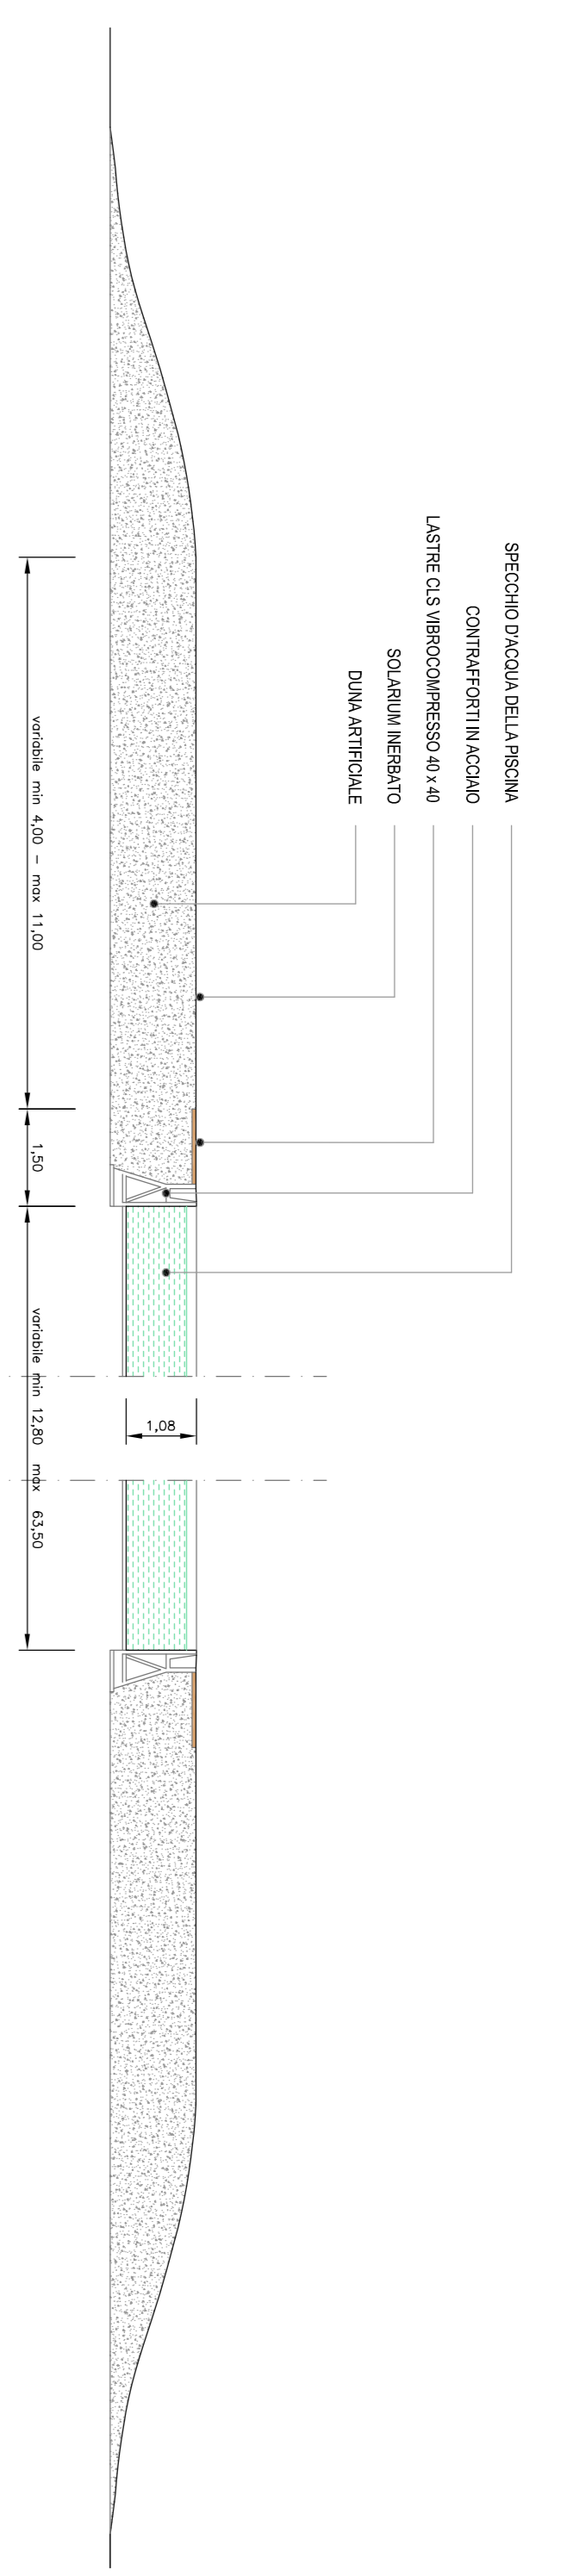

SEZIONE A - A SCALA 1 : 100

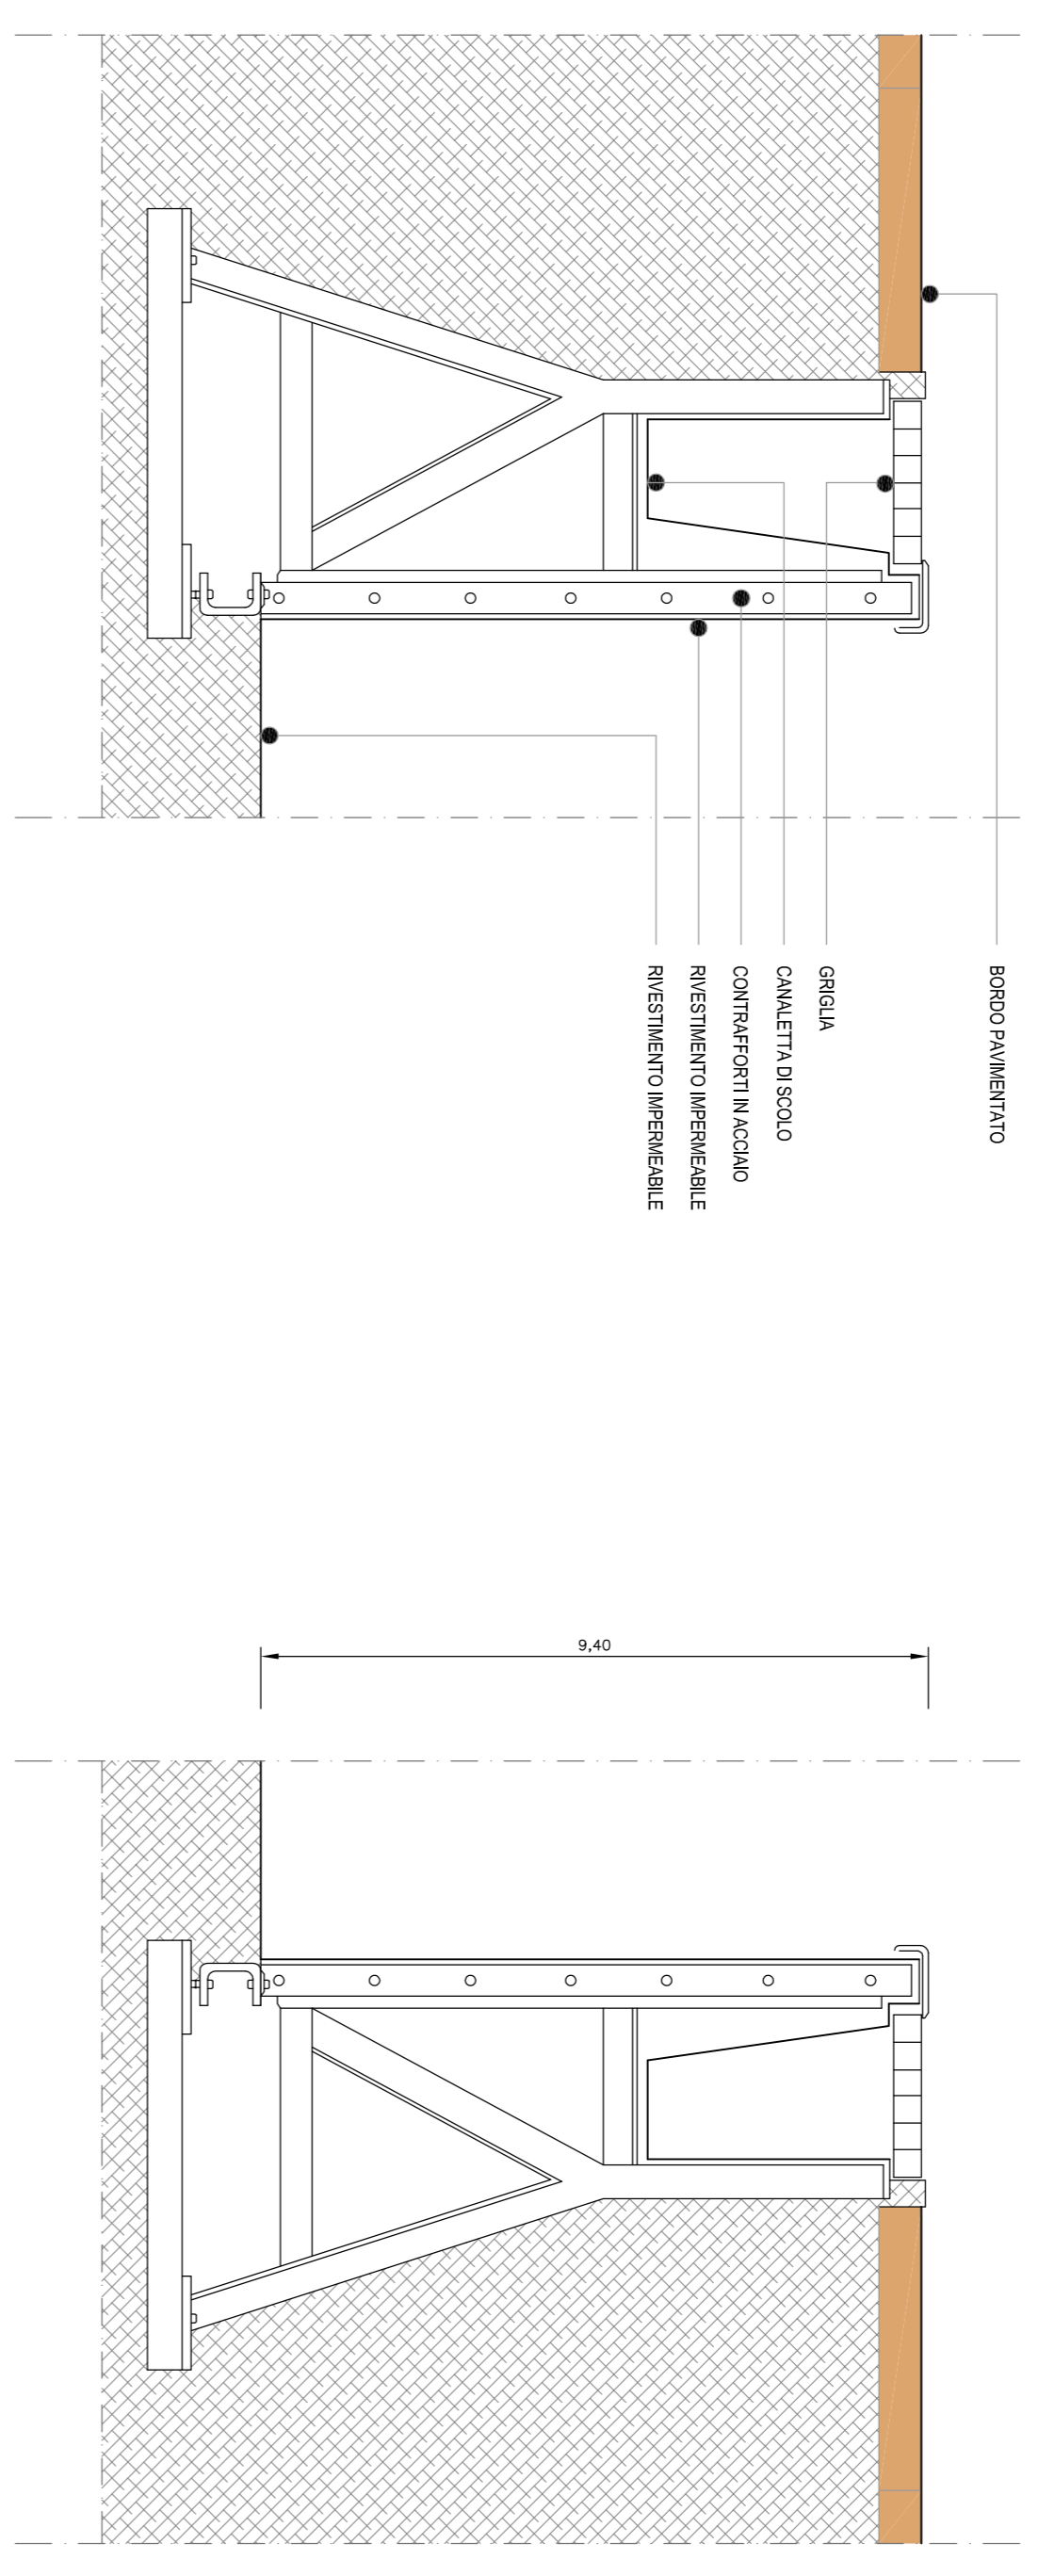

DETTAGLIO DELLE PARETI DELLA PISCINA SCALA 1 : 10

LEGENDA

- PERIMETRO DEL CAMPEGGIO - RECINZIONE
- PIENA
- PISCINA
- PAVIMENTAZIONE IN MASSELLI DI CEMENTO
- SOLARIUM INERBATO
- DUNA ARTIFICIALE
- DEPOSITO ATTREZZI
- SPOLIATICO
- MODE PANTUFORE
- IMPIANTO ILLUMINAZIONE LAMPIONI
- IMPIANTO ANTINCENDIO IRRANTI
- PIANO SEGNALEZIONE EMERGENZE
- VINCOLO ARCHEOLOGICO
- PIAZZALE PER ATTENDIMENTI
- ACCESSI/USCITE CARRELLI (SICUREZZA ANTINCENDIO)
- USCITE PEDONALI (SICUREZZA ANTINCENDIO)

DATA 06.11.2019	COMUNE DI CIVITAVECCHIA CITTÀ METROPOLITANA DI ROMA CAPITALE
ZONA DI P.A.G. CAMPEGGIO	TITOLO PROGETTO PER IL RECUPERO DELLA PINETA LA FRASCA E IL COMPLETAMENTO, RISTRUTTURAZIONE, MIGLIORAMENTO E AMMODERNAMENTO DEL CAMPEGGIO "LA FRASCA"
ELABORATO CLF 000137	OGGETTO ATTUAZIONE DELL'ACCORDO DI PROGRAMMA APPROVATO CON D.P.R.L. N° 522 DEL 24/10/2005
<b>37</b>	<b>IMPIANTI SPORTIVI</b>
ENTR. CATASTALI Foglio 1 Particelle 995 997 1001	COMMITTENTE Società Cooperativa o r.l. Compiegatori Pineta "La Frasca" Srasa Sarr'Agostino snc 00053 CIVITAVECCHIA

PER LE PARTI RAPPRESENTATE MODIFICA L'ELABORATO TAVOLA 7 del 04.11.2003



Architetto RENZO BRANDI Architetto MONICA GALEOTTI

01016 TARASCIANA (VT) Piazza Sante Stefano, 5 tel. 0766 840782  
 00085 SANTA MARINELLA (RM) Via Vellea, 16 tel. 0474 808704  
 renzo.brandi@archiroma.it monica.galeotti@archiroma.it