

**COMUNE DI CIVITAVECCHIA**  
CITTA' METROPOLITANA DI ROMA CAPITALE

Zona Portuale art. 23 NTA del P.R.G. (sostituito con variante n°24 approvata dalla Giunta Regionale con deliberazione 13/07/1989 n°6072

**PIANO DI INIZIATIVA PRIVATA**  
Comprensorio PT2 (ai sensi della L.R. n°36/1987, art. 1 bis, come modificato dalla L.R. n° 7 del 18/07/2017


**AUDITORIUM**

Proprietari: *De Piero Censort* TAVOLA: **T07**

PROGETTISTI: Dott. Arch. *Angelo Porchetti* Dott. Ing. *Marco Censasorte*


AG. INGEGNERIA CIVILE E STRUTTURALE DI ROMA CAPITALE

LABORATORI DI PROGETTO DEL P.I.P. IN CONFORMITÀ ALLA NORMATIVA VIGENTE

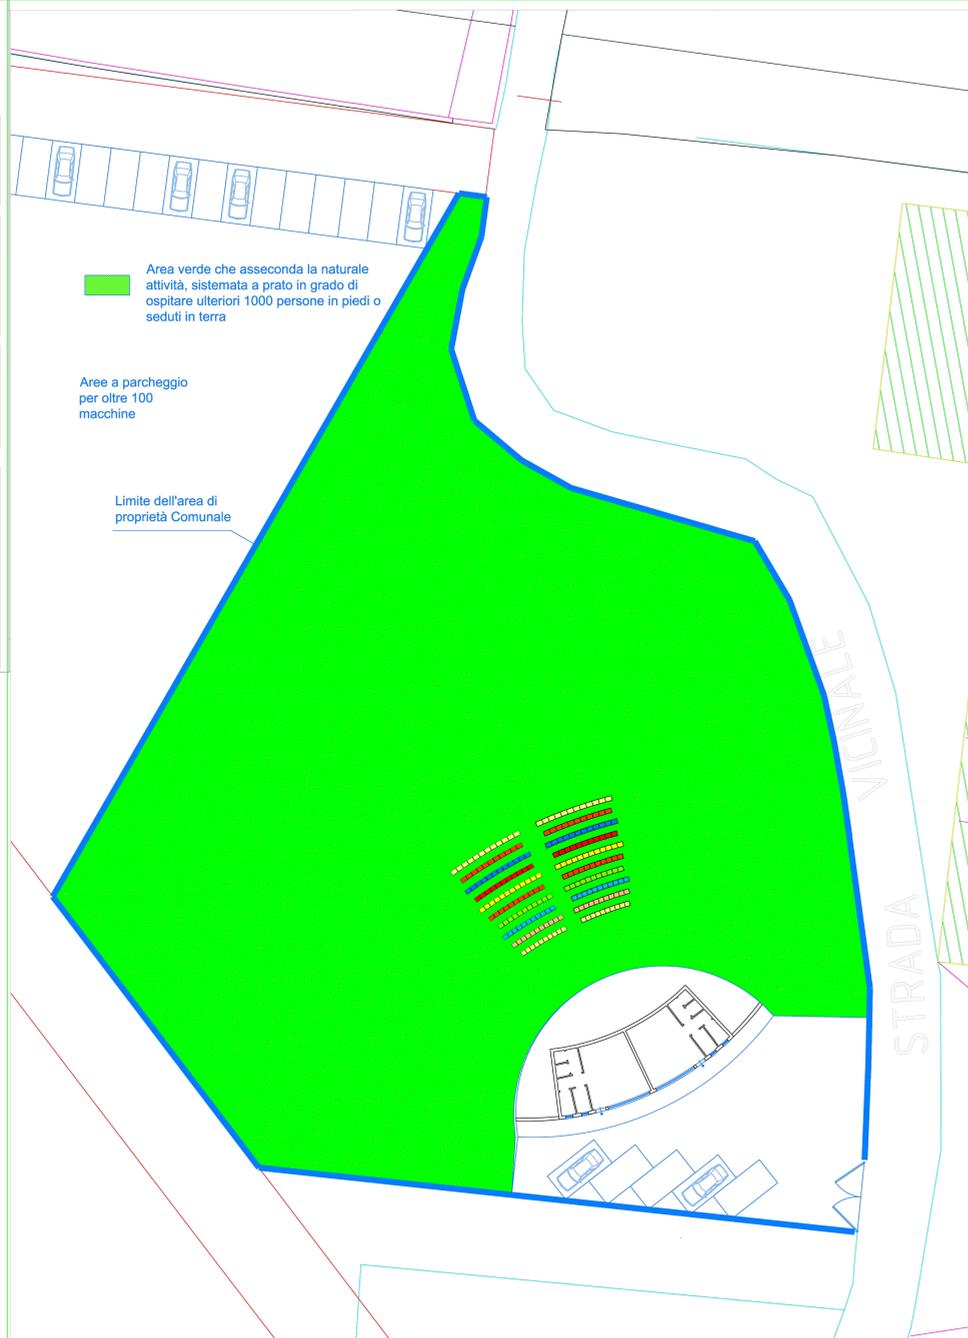


PLANIMETRIA UBICATIVA


Scala 1:200

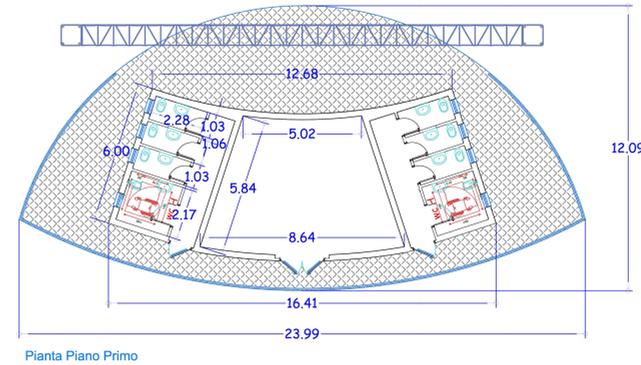


Pianta Piano Primo

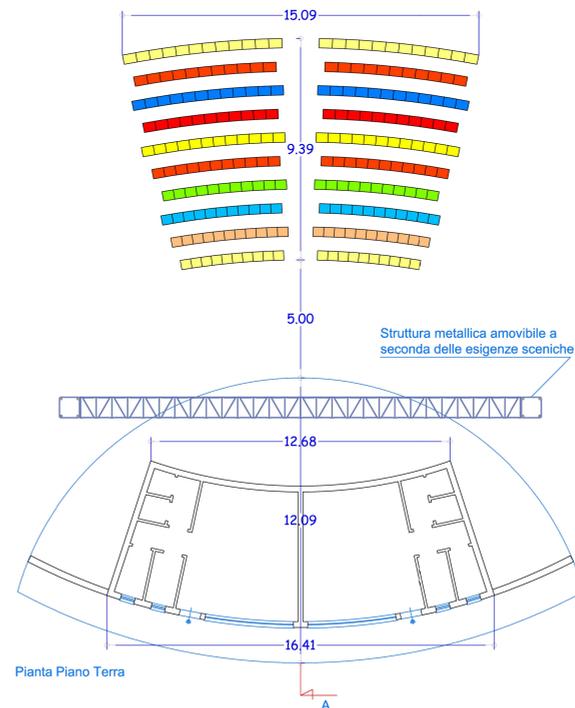


Pianta Piano Terra

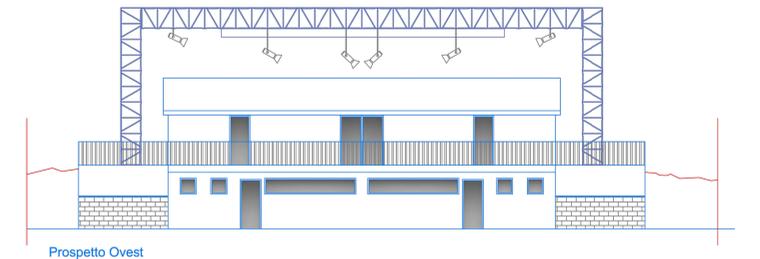


Prospetto Ovest

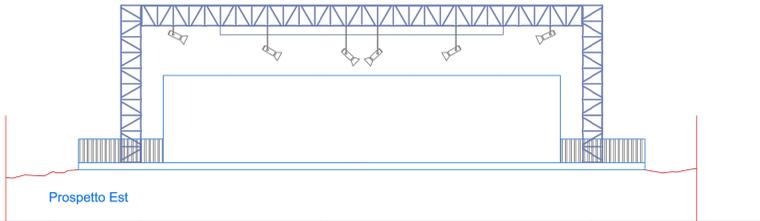


Prospetto Est

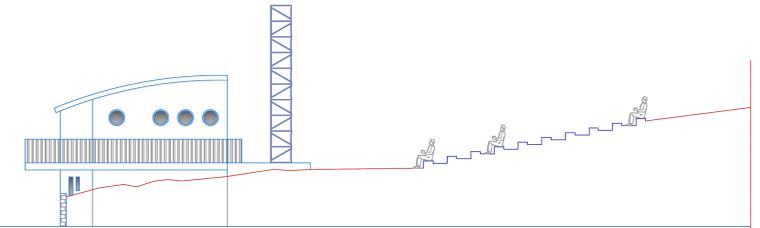

Prospetto Nord

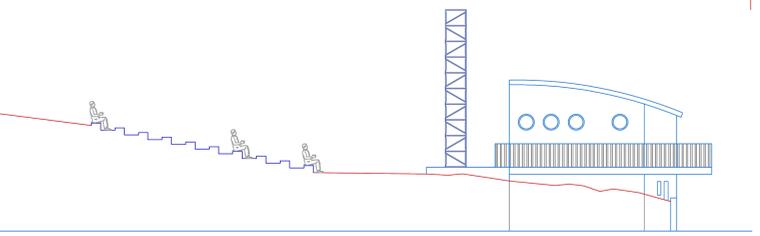

Prospetto Sud

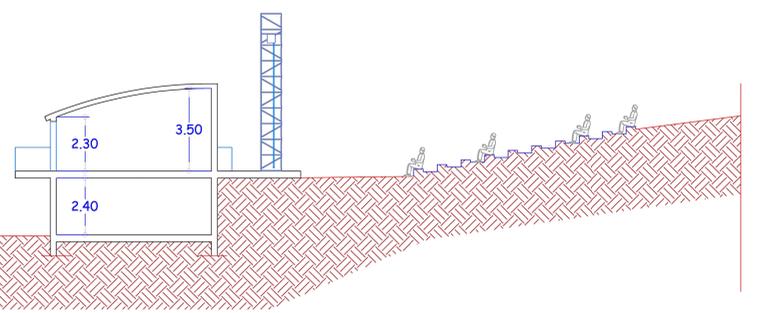

Sezione A