PLANIMETRIA CATASTALE

(estratto fg. 26 - 1:1000)

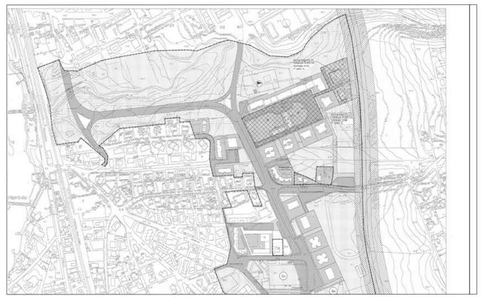

PRG

PTPR tavola A18 fg. 363 (Sistemi e ambiti del paesaggio)

PTPR tavola B18 fg. 363 (Beni Paesaggistici)

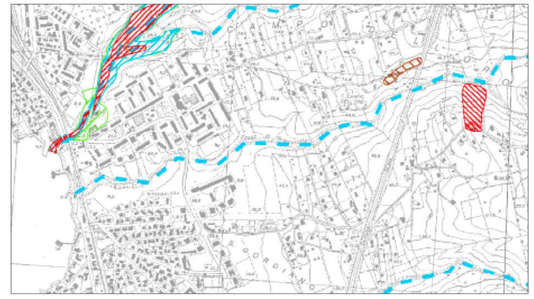

PAI tav. 2.08 Nord (Aree Sottoposte a Tutela

per Dissesto Idrogeologico)

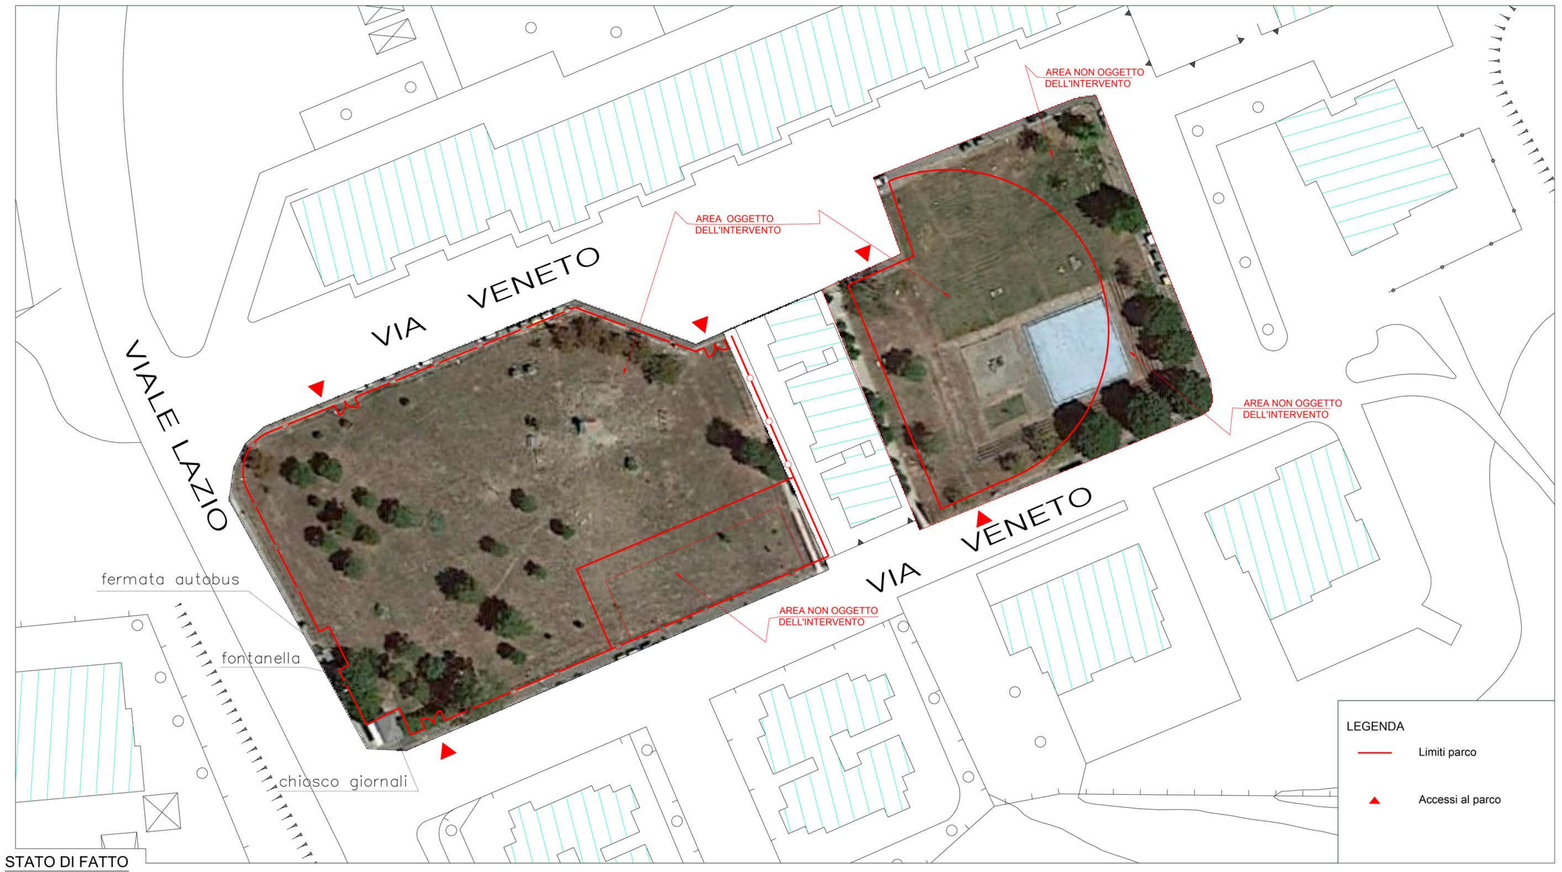

STATO DI FATTO

(1:400)

DOCUMENTI DI RIFERIMENTO	
Numero	Titolo Documento
PBTNC20150	OPERE COMPENSATIVE – PARCO PALAZZO D'ACCIAIO. LAYOUT ANTE E POST OPERAM – PROGETTO DEFINITIVO
PBTNC20151	OPERE COMPENSATIVE – PARCO PALAZZO D'ACCIAIO. VIABILITA' ED OPERE. PROFILI E DETTAGLI – PROGETTO DEFINITIVO
PBTNC20152	OPERE COMPENSATIVE – PARCO PALAZZO D'ACCIAIO. SCHEMA RETI FOGNARIE, ELETTRICA, IDRICA, VIDEO SORVEGLIANZA – PROGETTO DEFINITIVO
PBTNC20153	OPERE COMPENSATIVE – PARCO PALAZZO D'ACCIAIO. PIANTUMAZIONI – PROGETTO DEFINITIVO
PBTNC20209	OPERE COMPENSATIVE – PARCO PALAZZO D'ACCIAIO. SCHEMA RETE ELETTRICA, ILLUMINAZIONE E VIDEO SORVEGLIANZA – PROGETTO DEFINITIVO

REV Rev	DATA Date	SCOPO Scope	DESCRIZIONE DELLA REVISIONE Revision description	PREPARATO Prepared by	COLLABORAZIONI Cooperations	APPROVATO Approved by	EMESSO Issued By
03	20–12–17		EMISSIONE PER APPROVAZIONE			DPL	PE
02	27–11–17	SP	NUOVO P.R.G. – EMISSIONE PER SVILUPPO PROGETTO	FGa	CIV	DPL	PE
01	17–02–17	PR	EMISSIONE PER SVILUPPO PROGETTO	FGa		DPL	PE

PROGETTISTA
ING. FRANCO PASSERI

CLIENTE *Client*: GENERAZIONE ITALIA UB TORREVALDALIGA

JOB No / DOC No

PROGETTO *Project*: OPERE COMPENSATIVE COMUNE DI CIVITAVECCHIA

TITOLO *Title*: PARCO PALAZZO D'ACCIAIO COROGRAFIA PROGETTO DEFINITIVO

ENGINEERING AND CONSTRUCTION

INVIO AL CLIENTE *Emission to client*: ☐ PER APPROVAZIONE *For approval* ☐ PER INFORMAZIONE *For information only* ☐ NON RICHIESTO *Not required*

SISTEMA *System*

SCALA *Scale*: Varie

DIS.N. *Dwg No*: PBTNC20149

FOGLIO *Sheet*: 1 | SEGUE FA *Foll Sheet*: — | DI *Of*: 1 | FORMATO *Size*: A0 | TIPO DI *Dwg type*: D | DISC. *Disc*: A | REC. *Rec*: C

NOME FILE *File name*: PBTNC20149.3

SOSTITUISCE IL *Replaces dwg no.*

SOSTITUITO DAL *Replaced by dwg no.*

SEC. INDEX

QUESTO DOCUMENTO E' PROPRIETA' DI ENEL PRODUZIONE SpA
E' SEVERAMENTE VIETATO RIPRODURRE ANCHE IN PARTE IL DOCUMENTO O DIVULGARE ED ALTRI LE INFORMAZIONI CONTENUTE SENZA LA PREVENTIVA AUTORIZZAZIONE SCRITTA.

This document is property of Enel Produzione SpA
It is strictly forbidden to reproduce this document, whole or partialy, and to provide any related information to others without previous written consent.