

REGIONE LAZIO  
**COMUNE DI CIVITAVECCHIA**





VALORIZZAZIONE DEL PATRIMONIO  
 IMMOBILIARE COMUNALE  
 Ex art. 58 L. 133/08


POLO DI CONVERGENZA TURISTICA CIVITAVECCHIA PORTO  
 - ADEGUAMENTO DICEMBRE 2017 -

PROGETTO ARCHITETTONICO


PROPONENTE: 	PROGETTISTA: 	TAVOLA: <b>03C</b>
DATA: gennaio 2018		

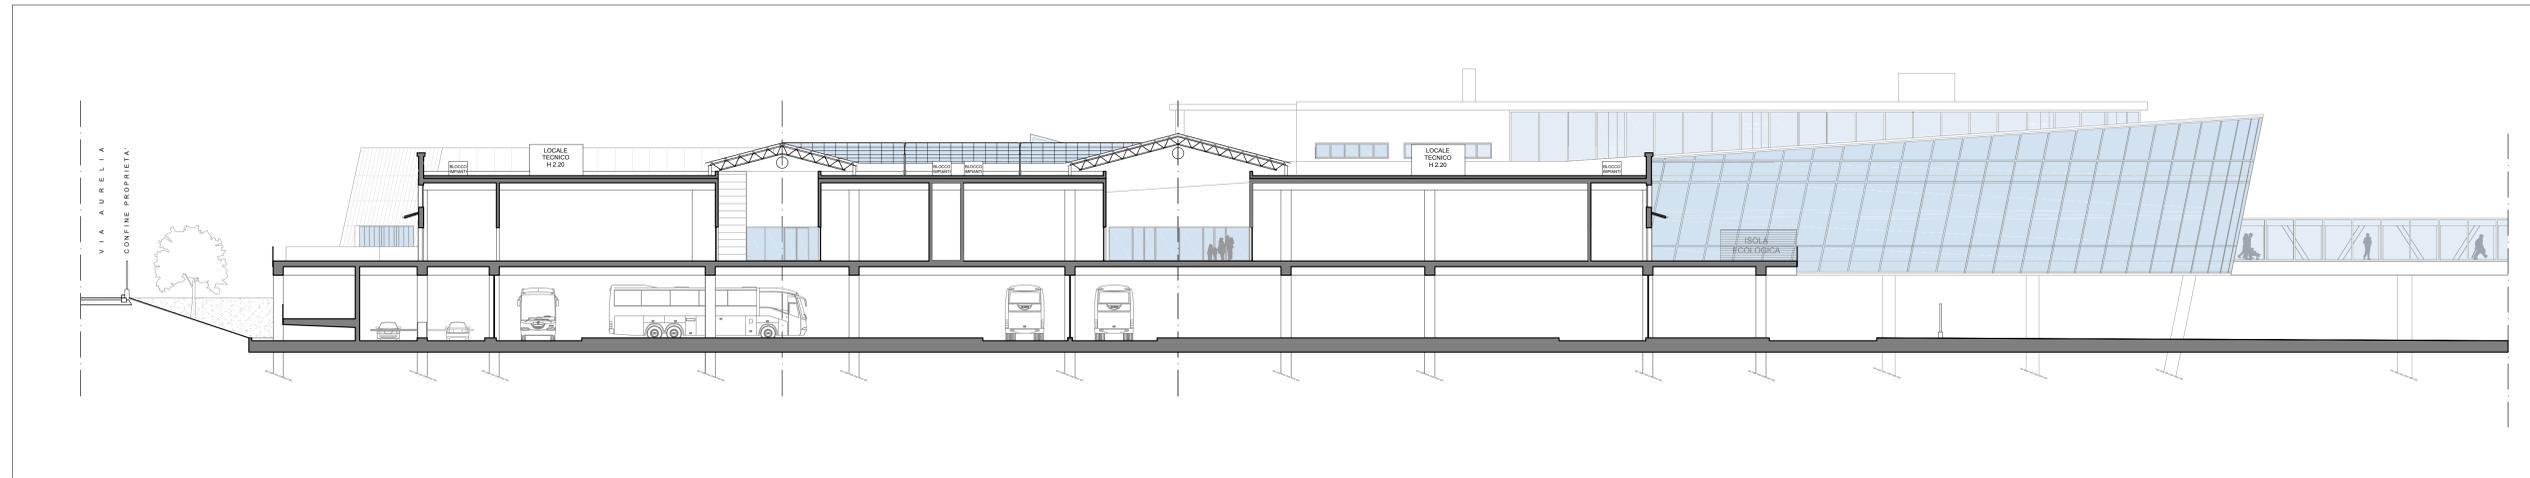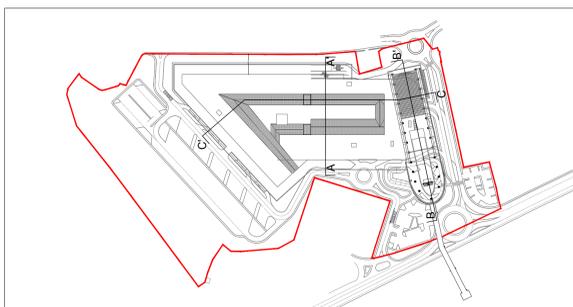

SEZIONE A-A' - scala 1:200

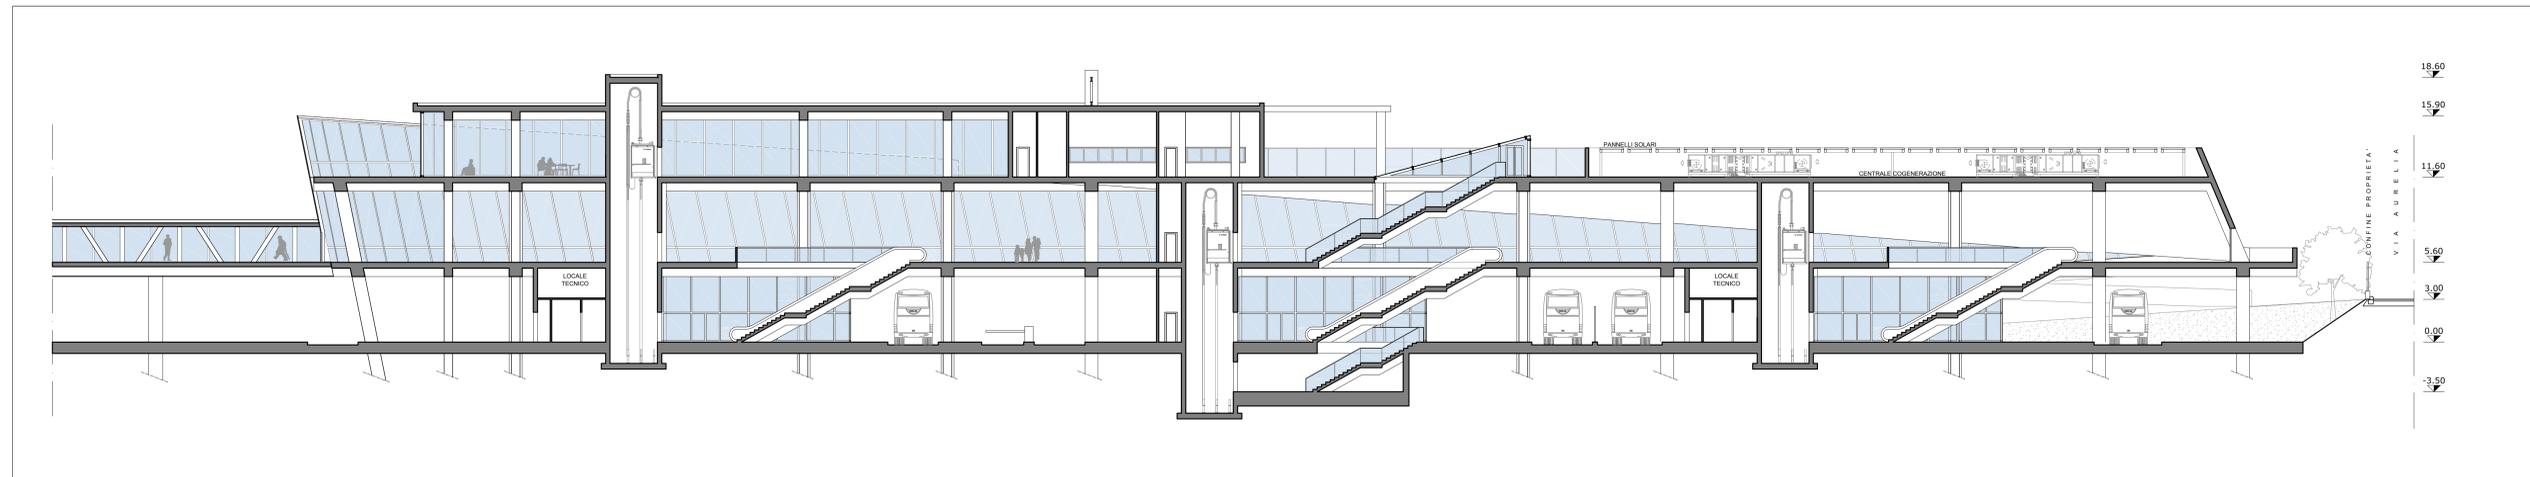

SEZIONE B-B' - scala 1:200

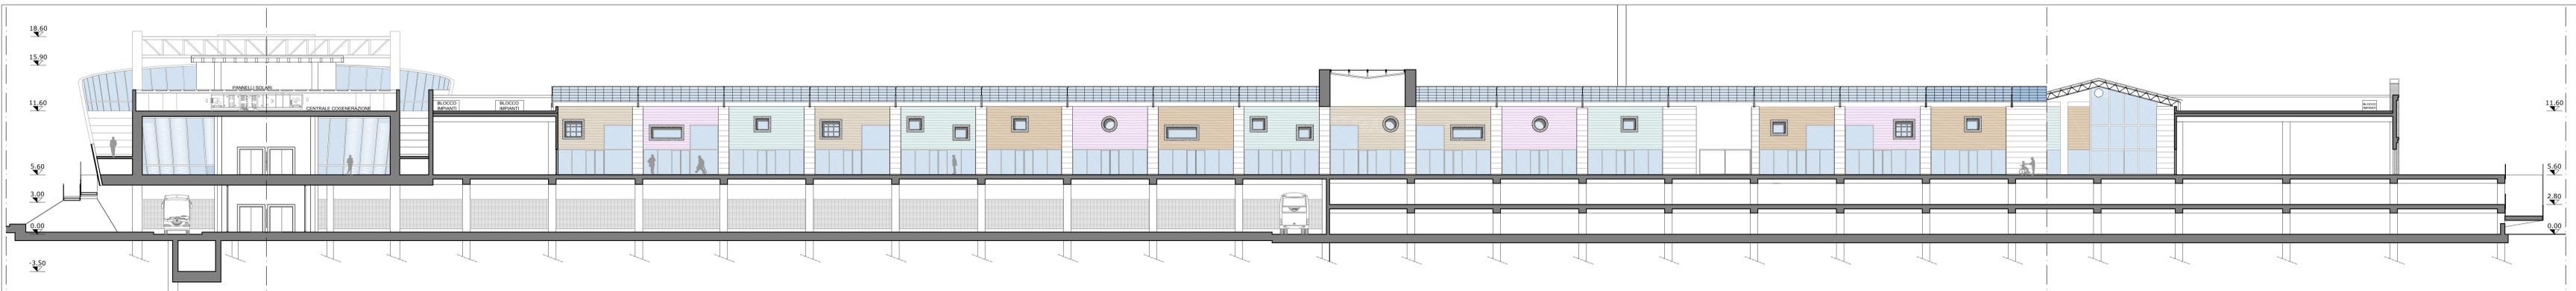

SEZIONE C-C' - scala 1:200