

# Comune di Civitavecchia

Via Omissis - Propr. Omissis

Catasto Foglio n. Omissis partic. Omissis

## DESCRIZIONE MANUFATTI:


- 1) AMPLIAMENTO E CAMBIO D'USO PIANO INTERRATO PARTIC. Omissis
- 2) TETTOIA
- 3) TERRAZZO
- 4) COSTRUZIONE USO ABITATIVO
- 5) TETTOIA
- 6) TETTOIA


Schema identificativo della Superficie da acquisire al patrimonio Comunale  
in caso di Inottemperanza all'Ordinanza di Demolizione  
opere abusive in violazione all'art. 31 del D.P.R. 380/01 s.m.i. e all'art. 15 L.R. 15/2008

Superficie Utile manufatto n. 4 = mq. 65,30

N.B. L'opera n. 1 non inserita nel calcolo in quanto ampliamento di immobile maggior  
consistenza e cambio d'uso quale opera interna, mentre i manufatti n. 2, 3, 5 e 6 non  
inseriti nel calcolo in quanto non costituiscono Superficie Utile

Area acquisibile mq. 65,30 x n° 10 volte = mq. 653,00  
(ai sensi dell'art. 31 co. 3 del D.P.R. 380/01 s.m.i. e dell'art. 15 L.R. 15/2008)

**Area da acquisire**   
mt. (7,00 x 35,30) = mq. 247,10+  
mt. (27,90 x 14,54) = mq. 405,67 =  
**totale mq. 652,77**

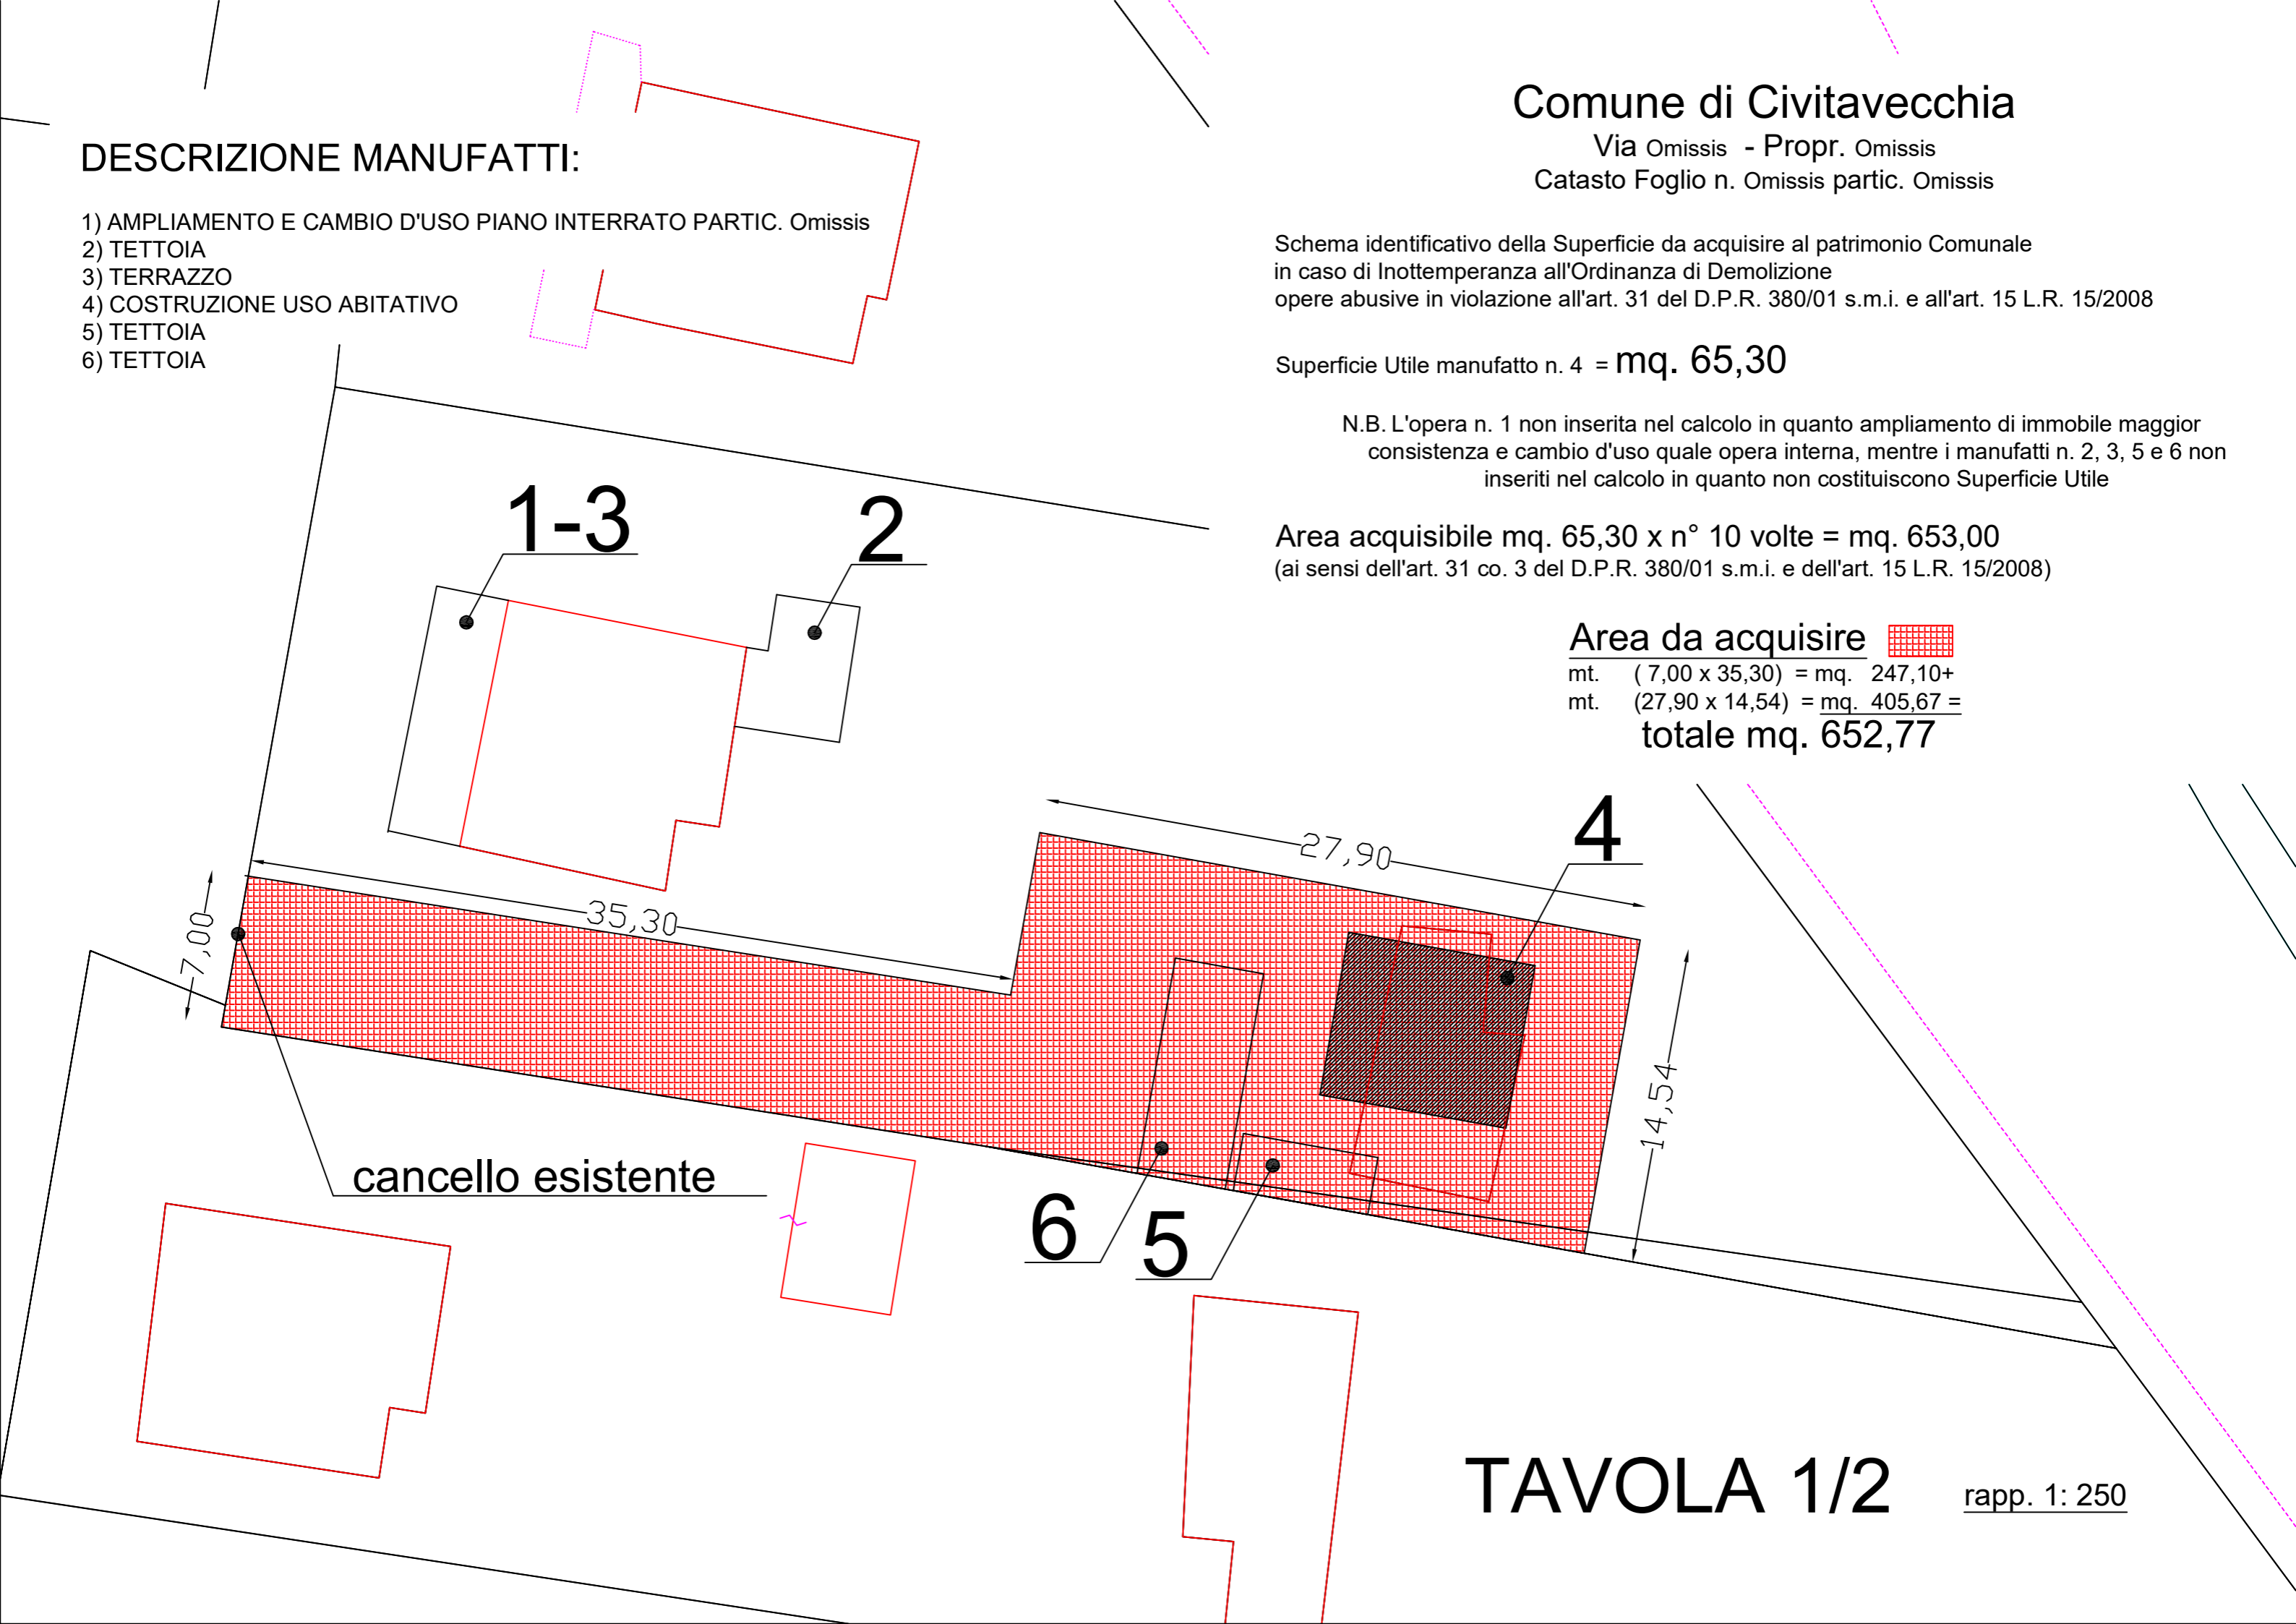

# TAVOLA 1/2

rapp. 1: 250

# Comune di Civitavecchia

Via Omissis - Propr. Omissis  
Catasto Foglio n. Omissis partic. Omissis

Schema identificativo della Superficie da acquisire al patrimonio Comunale  
in caso di Inottemperanza all'Ordinanza di Demolizione  
opere abusive in violazione all'art. 31 del D.P.R. 380/01 s.m.i. e all'art. 15 L.R. 15/2008

Superficie Utile manufatti

(n. 7 mq. 13,25 + n. 8 mq. 13,25 + n. 9 mq. 31,25) = mq. 57,75

N.B. manufatto n. 10 non inserito nel calcolo in quanto non costituisce Superficie Utile

Area acquisibile mq. 57,75 x n° 10 volte = mq. 577,50

(ai sensi dell'art. 31 co. 3 del D.P.R. 380/01 s.m.i. e dell'art. 15 L.R. 15/2008)

Area da acquisire 


mt. (17,50 x 5,50) = mq. 96,25 +  
mt. (19,00 x 15,08) = mq. 286,52 +  
mt. (4,30 x 19,82) = mq. 85,23 +  
mt. (15,00 x 7,30) = mq. 109,50 =

**totale mq. 577,50**

## DESCRIZIONE MANUFATTI:

- 7) CONTAINER METALLICO
- 8) CONTAINER METALLICO
- 9) CONTAINER METALLICO
- 10) TETTOIA

Via Omissis

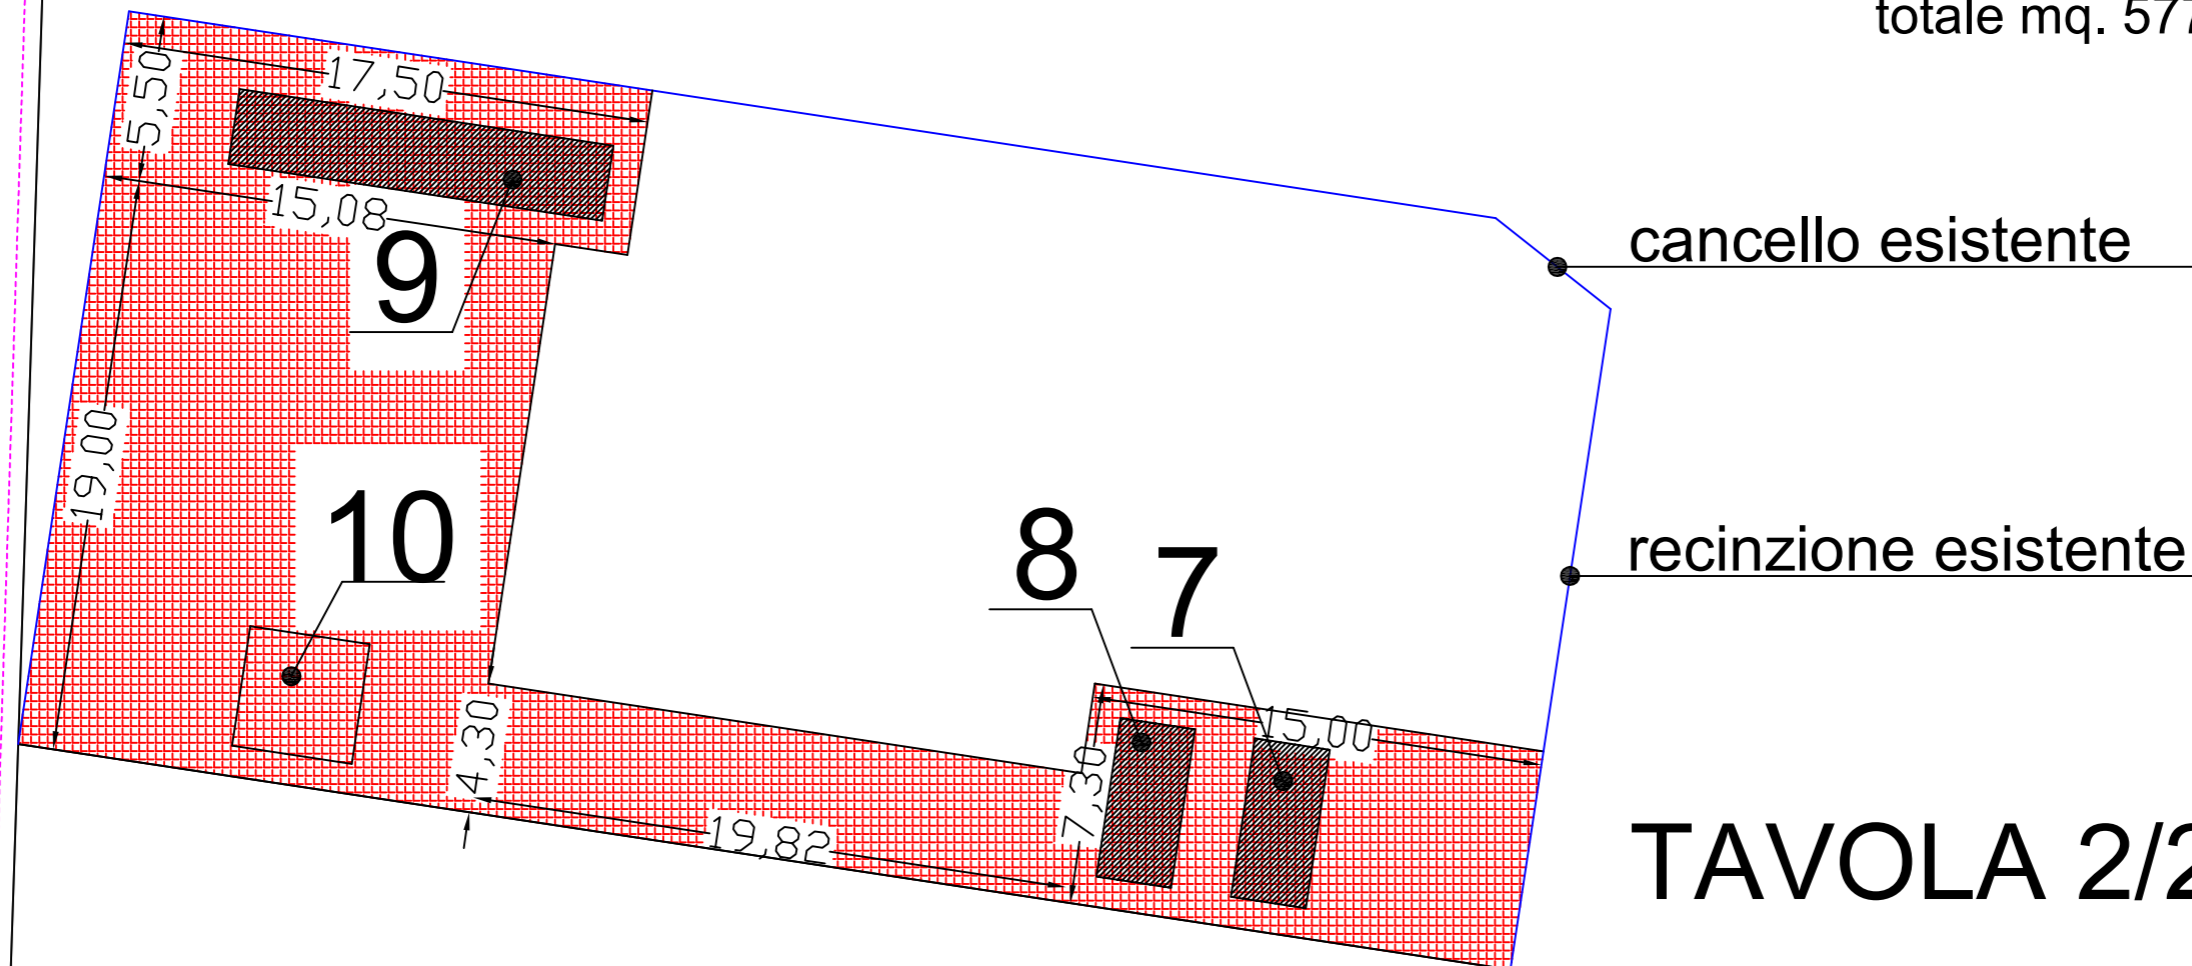

# TAVOLA 2/2

rapp. 1: 250