


ARENA PINCIO - SITUAZIONE ATTUALE
scala 1:200

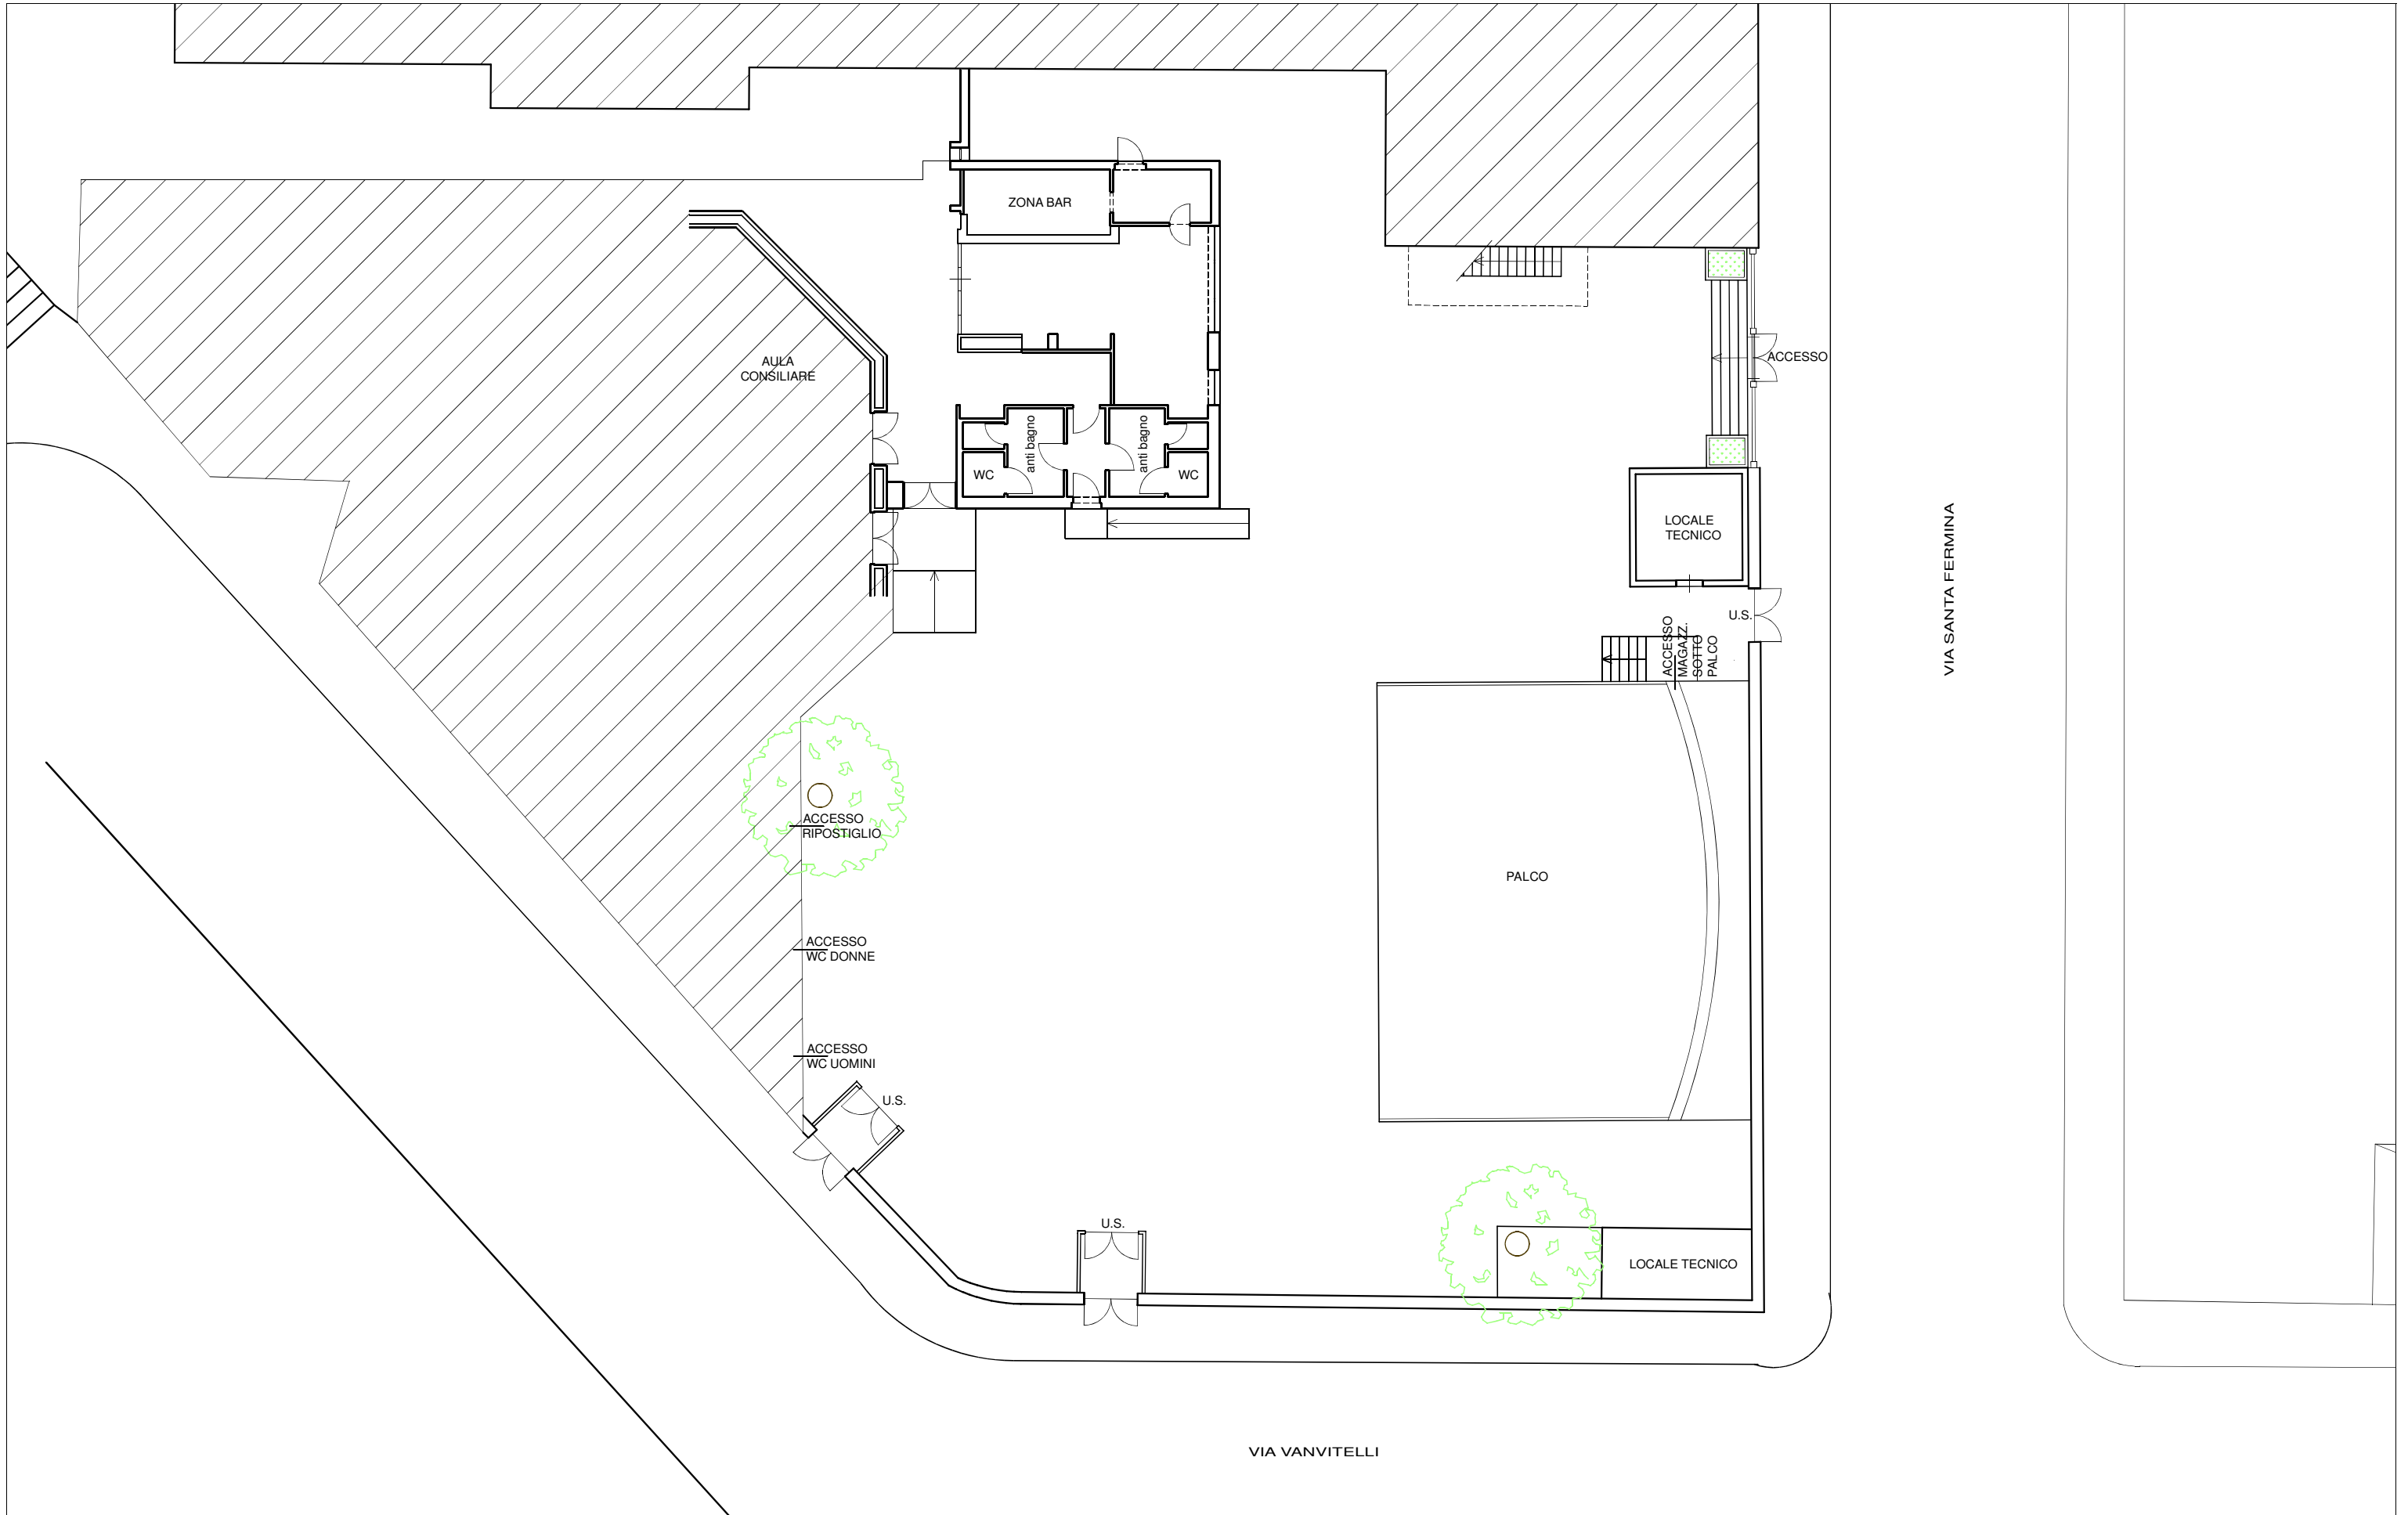

ELENCO ATTREZZATURE

A seguito di sopralluogo effettuato in data 14 settembre 2017 le attrezzature presenti nel locale Bar risultano essere le seguenti :

- Mensole e scaffale in legno
- Sistema di condizionamento dell'aria
- Stigliature in legno vetro e specchi
- Mobile lavello a due vasche con rubinetteria
- Mobile sottolavello
- Mobile pensile a terra per alloggiamento macchina da caffè ed altro
- Contatori elettrici

Il tutto come si evince dall'allegata documentazione fotografica

Il Funzionario Direttivo Tecnico
Arch. Claudio Mari