COMUNE DI CIVITAVECCHIA

PROGETTO DI RIQUALIFICAZIONE AMBIENTALE DELLA PINETA
E RISTRUTTURAZIONE DEL CAMPING IN LOCALITA' LA FRASCA

DEFINITIVO RIENTRANTE IL 25/03/04

ELABORATO: STATO di FATTO
IMPIANTO ATTUALE DEL CAMPEGGIO

SCALA 1:1000
DATA 20.11.1997

1°AGG. 09.10.98
2°AGG. 04.11.03

CAMPING LA FRASCA

file: CAMPFRASC.sistemy.100.1ter.1

Coop. Campeggiatori Pineta La Frasca

TAV. 1

PROGETTISTA: ARCH. GIOVANNI ZANI
ORDINE DEGLI ARCHITETTI DI ROMA 1039

LEGENDA

- LIMITE AREA DI CONCESSIONE
- ACCESSO AL CAMPEGGIO
- PERCORSO CARRABILE
- PARCHEGGI
- piazzole — PIAZZOLE DI SOSTA EQUIPAGGI

MANUFATTI ESISTENTI

- A ACCOGLIENZA
- B BAR
- C SUPERMERCATO
- D AREA DI RIMESSAGGIO
- E SERVIZI IGIENICI, DOCCE, LAVAMI
- F LAVATOI
- G STAZIONE ECOLOGICA
- H CABINA TELEFONI
- I EDICOLA

IMPIANTI TECNICI

- A SERBATOIO DELL'ACQUA
- B GENERATORI GAS
- C CALDAIA
- D DEPURATORE

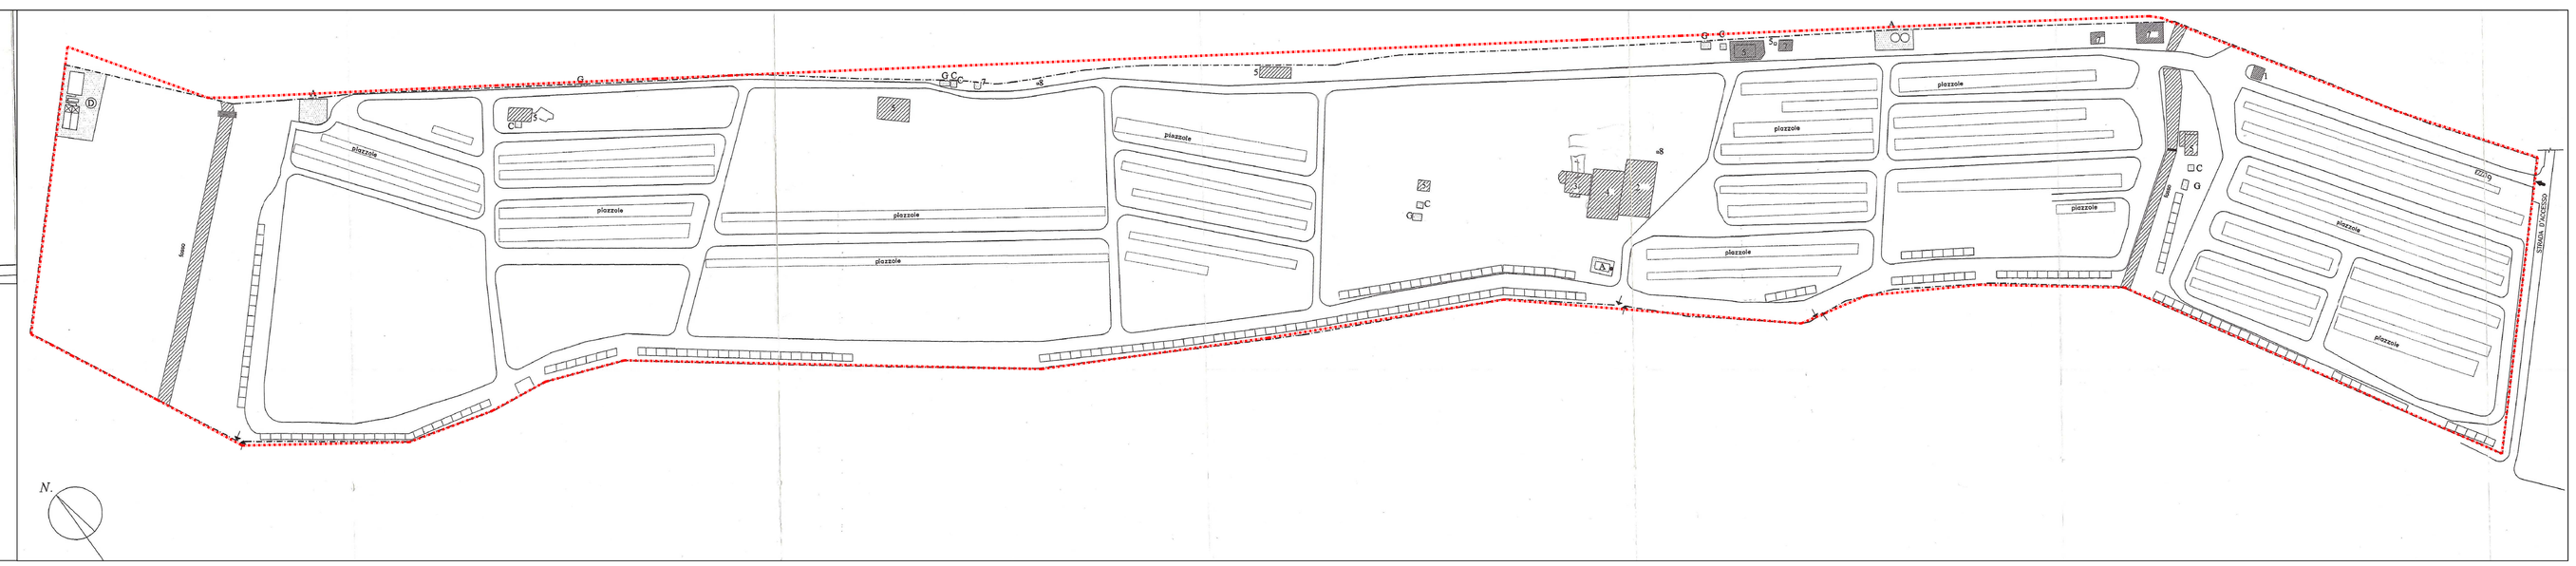

2003

DATA	COMUNE DI CIVITAVECCHIA CITTA METROPOLITANA DI ROMA CAPITALE
20.05.2019	
Elab. DI P.R.G.	TITOLO
CAMPEGGIO	PROGETTO PER IL RECUPERO DELLA PINETA LA FRASCA E IL COMPLETAMENTO, RISTRUTTURAZIONE, MIGLIORAMENTO E AMMODERNAMENTO DEL CAMPEGGIO "LA FRASCA" ATTUAZIONE DELL'ACCORDO DI PROGRAMMA APPROVATO CON D.P.R.L. N° 522 DEL 24/10/2006
PROGETTO	OGGETTO
CLF 000117a **17a**	AGGIORNAMENTO AL 2019 DELL'ELABORATO DI PROGETTO TAV. 1 "STATO DI FATTO - IMPIANTO ATTUALE DEL CAMPEGGIO"
ERPDF_CATASTALI	COMMITTENTE
Foglio 1 Particelle 995 997 500	Campeggiatori Pineta "La Frasca" S.r.l. Strada Sant'Agostino snc 00053 CIVITAVECCHIA

Architetto RENZO BRANDI	Architetto MONICA GALEOTTI
01010 TARQUINIA (VT) Piazza Santo Stefano 5 tel 0766 840782 tarquinia-arch@tiscali.net - tarquinia.arch@pec.it	00066 SANTA MARINELLA (RM) Via Valcia, 10 tel 347 9080704 monicagaleotti@hotmail.com - m.galeotti@pec.archrm.it

2019

LEGENDA
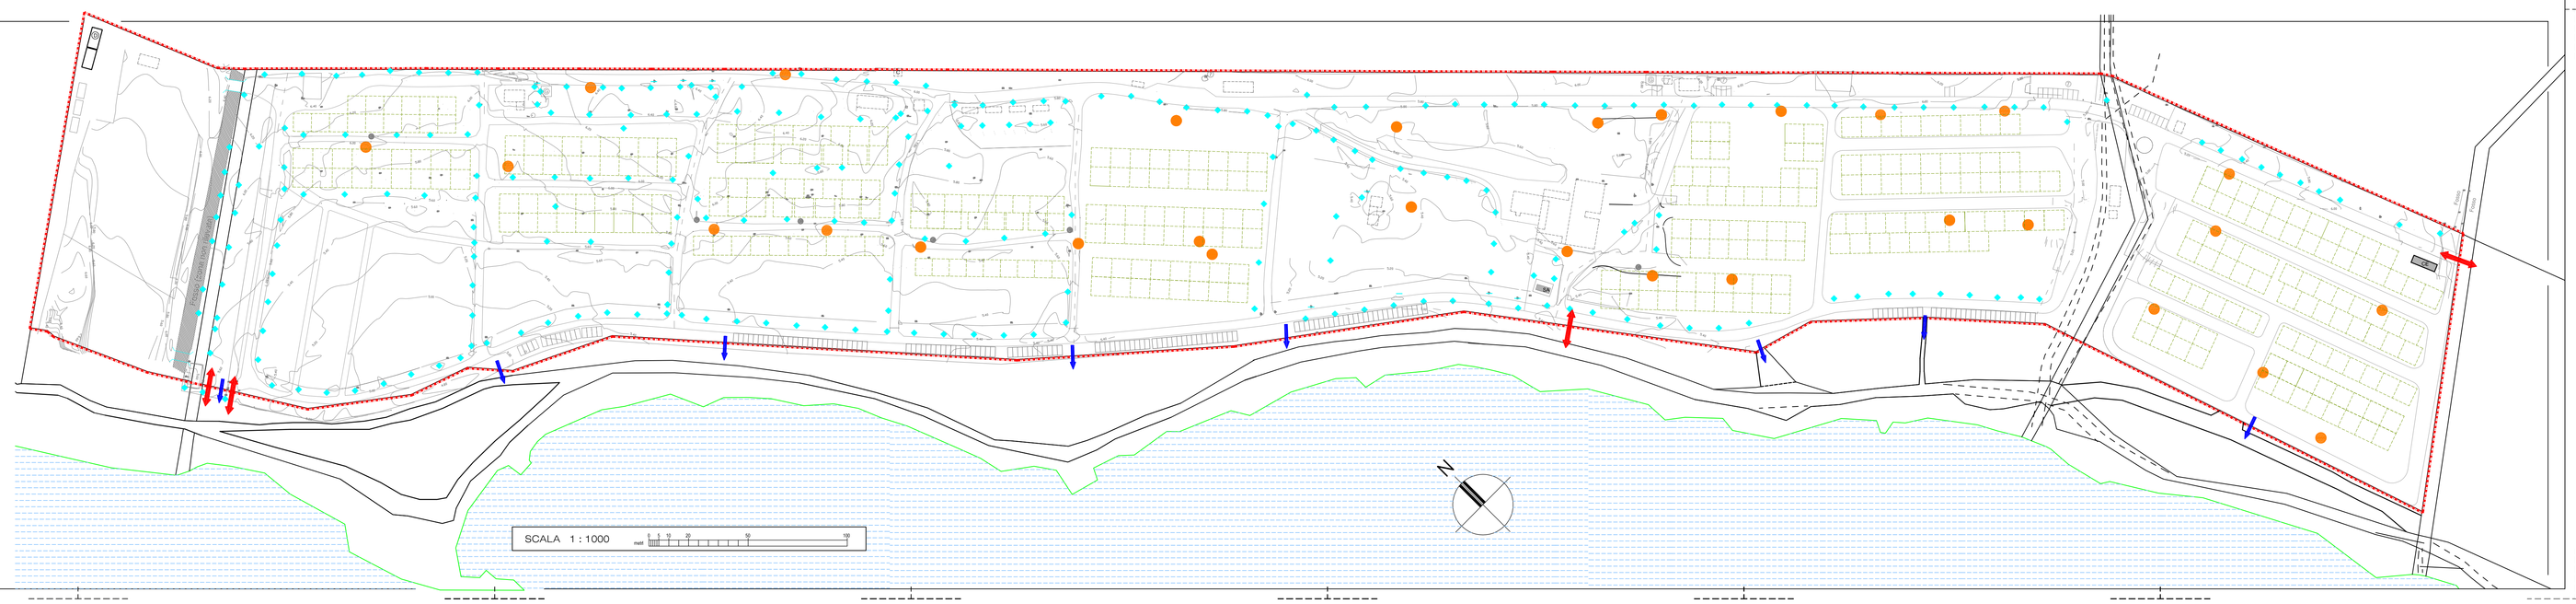
- PERIMETRO DEL CAMPEGGIO
- VIABILITA' INTERNA
- USCITE PEDONALI
- ACCESSI CARRABILI
- LAMPIONI
- COLONNINE ANTINCENDIO
- CE CABINA ELETTRICA
- DEPURATORE
- SA STAZIONE ANTINCENDIO (Stabilopompa + Idropompa - Manichetta D.=50M.N.)
- SERBATOI G.P.L. INTERRATI
- TRACCIA DELLE PRESISTENTI STRUTTURE DEMOLITE NEL 2018
- PIAZZOLE PER GLI ATTENDAMENTI