



### LEGENDA

- x Sostegni 132 kV esistenti
- x Sostegni 132 kV da demolire
- x Sostegni 132 kV in progetto
- Linea 132 kV esistente
- - - Linea 132 kV da demolire
- Linea 132 kV in progetto

  Inviluppo dei beni paesaggistici art.134 lett.a e b D.Lgs.42/2004 e s.m.i., art.22 L.R. 24/1998

Aree Urbanizzate

Limiti comunali

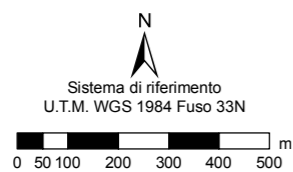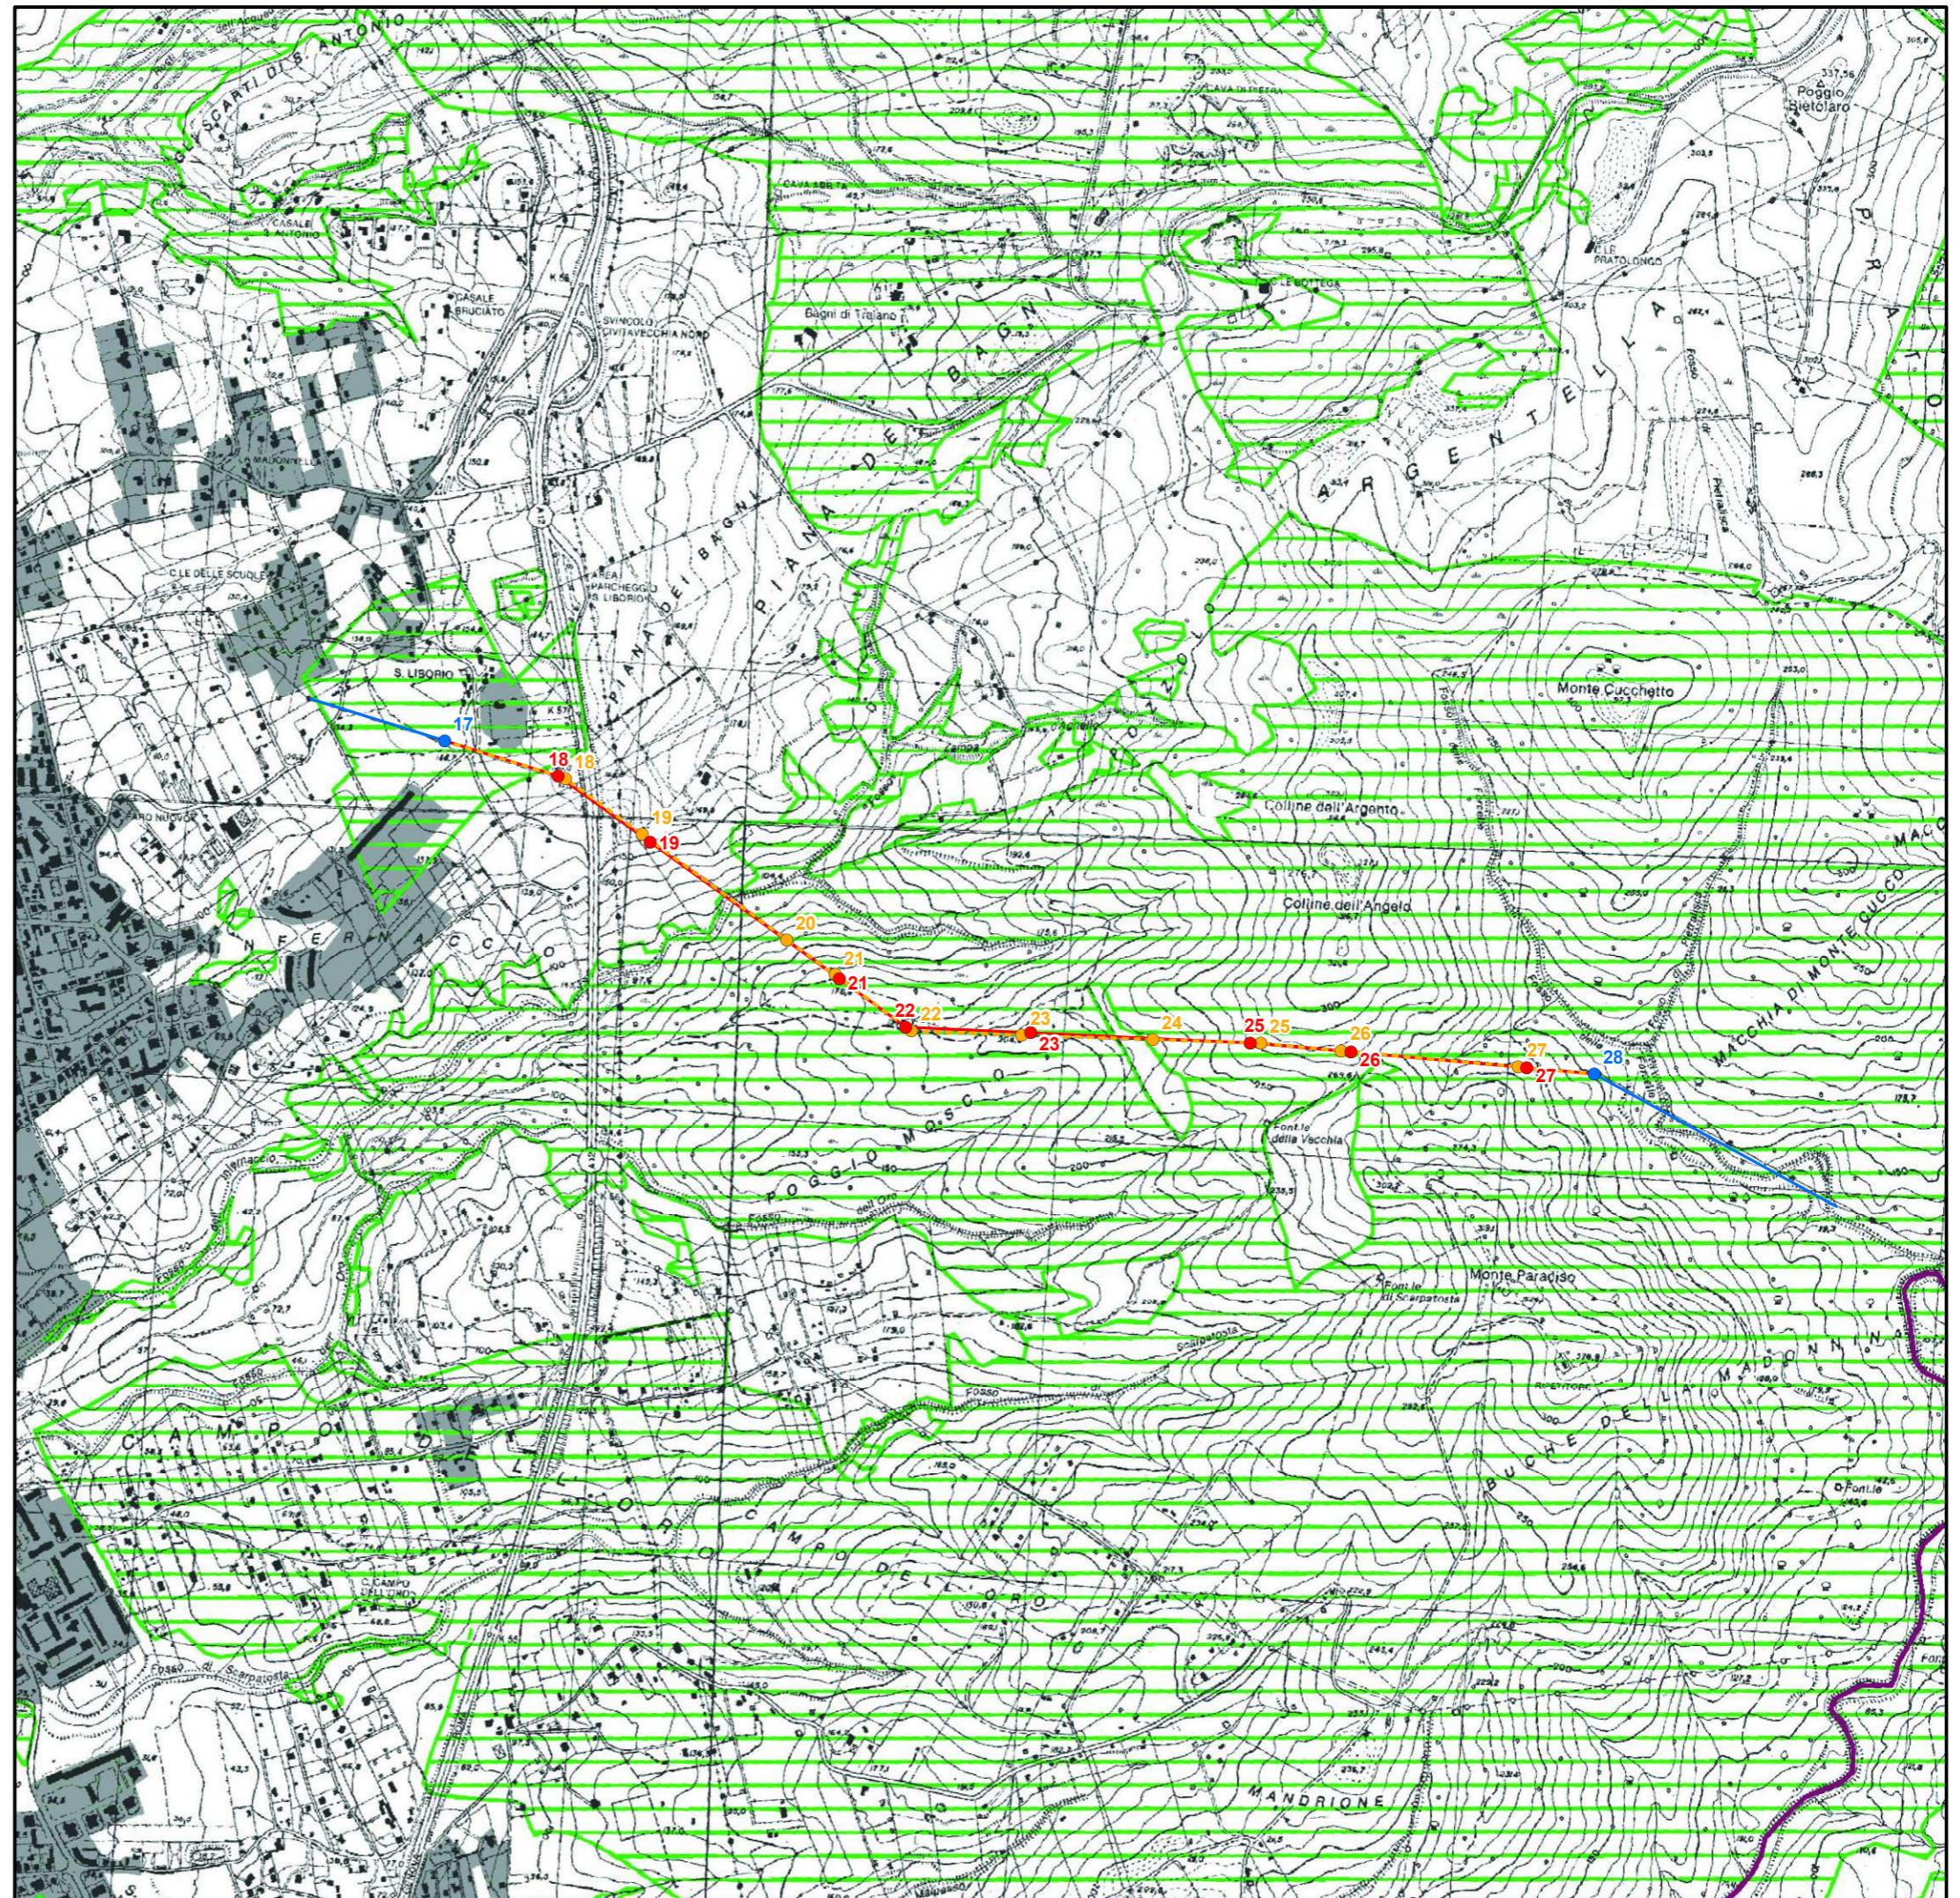

REVISIONE	00	14/09/2018	PRIMA EMISSIONE	TAUW	Maddalena D'Angeli	Stefano Madonna	Antonio Limone
N.	DATA	DESCRIZIONE	ELABORATO	VERIFICATO	APPROVATO		
TIPOLOGIA DELL'ELABORATO	CODIFICA DELL'ELABORATO						
PROGETTO	TITOLO		Elettrodotto aereo a 132 kV RFI "Civitavecchia - Palidoro" Tratto in demolizione e nuova realizzazione				
RICAVATO DAL DOC. TERNA	TITOLO		Elaborato Grafico B Estratto Tavola D "Proposte di modifica dei PTP vigenti" PTPR Regione Lazio				
CLASSIFICAZ. DI SICUREZZA							
NOME DEL FILE	SCALA CAD	FORMATO	SCALA	FOGLIO			
EG_B_4 - Tav.D-PTPR.pdf	-	A3	1:15.000	4/4			

Questo documento contiene informazioni di proprietà Terna SpA e deve essere utilizzato esclusivamente dal destinatario in relazione alle finalità per le quali è stato ricevuto. È vietata qualsiasi forma di riproduzione o divulgazione senza l'esplicito consenso di Terna SpA. This document contains information proprietary to TERNA S.p.A. and it will have to be used exclusively for the purposes for which it has been furnished. Whichever shape of spreading or reproduction without the written permission of TERNA S.p.A. is prohibi.