
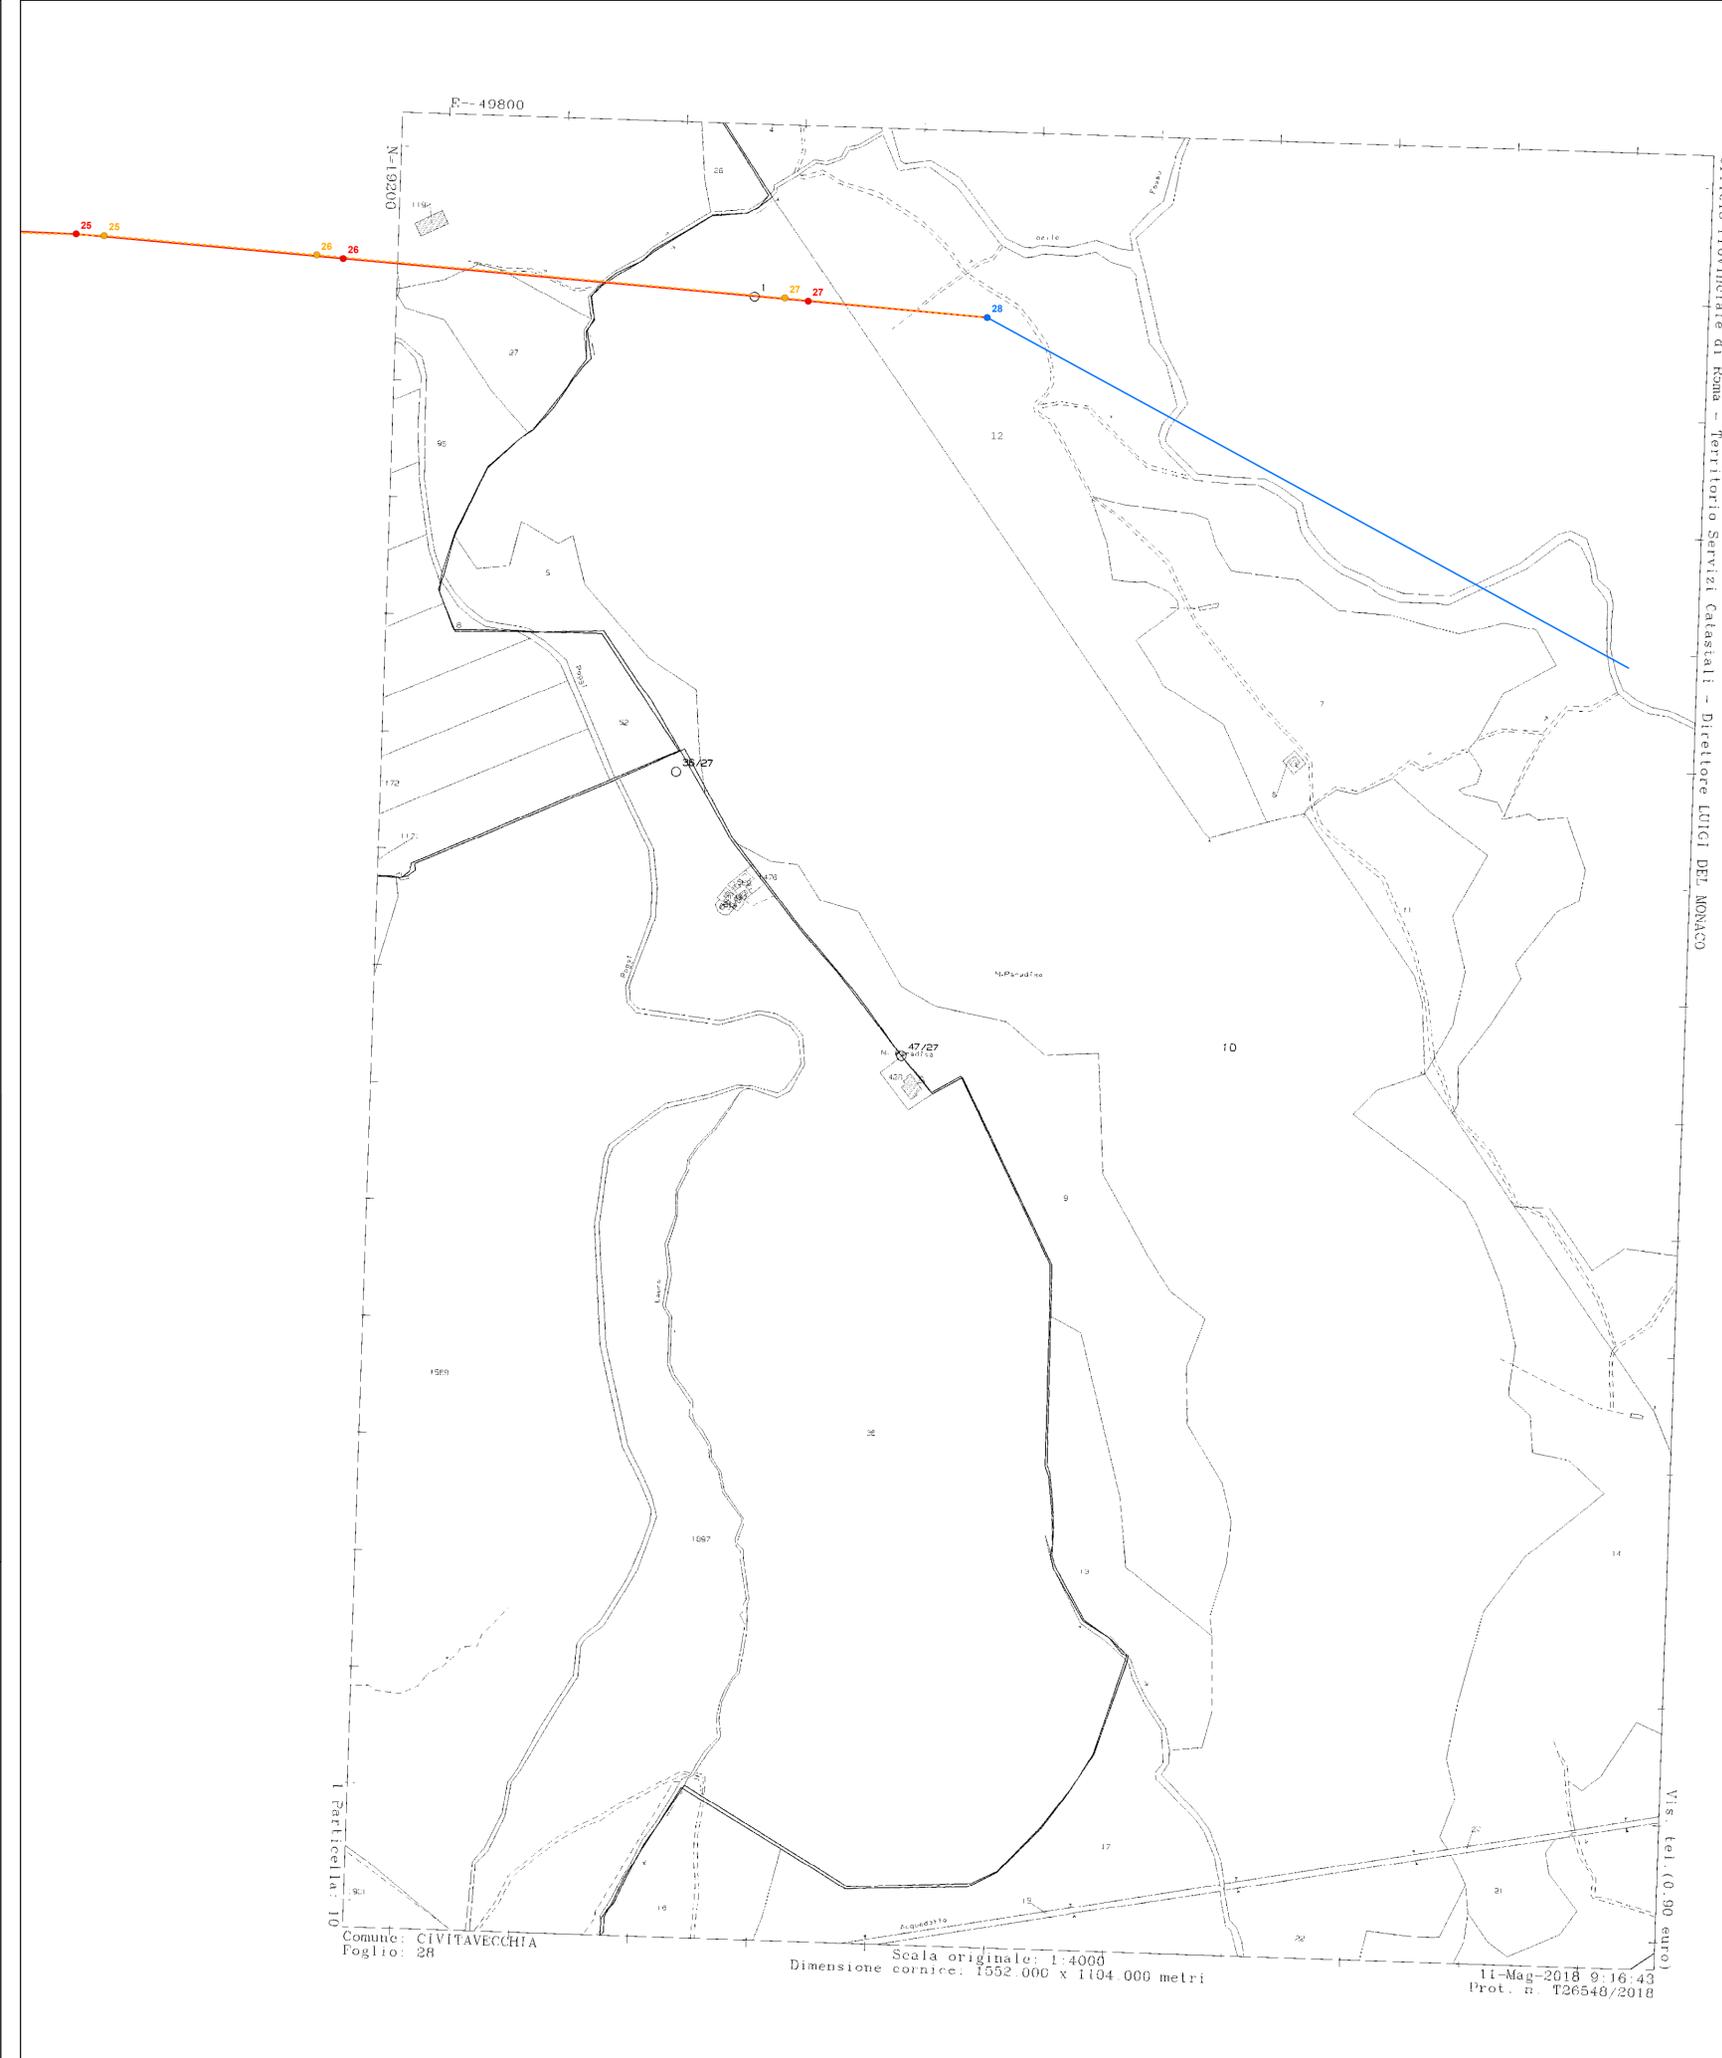


LEGENDA

- Sostegni 132 kV esistenti
- Sostegni 132 kV da demolire
- Sostegni 132 kV in progetto
- Linea 132 kV esistente
- Linea 132 kV da demolire
- Linea 132 kV in progetto

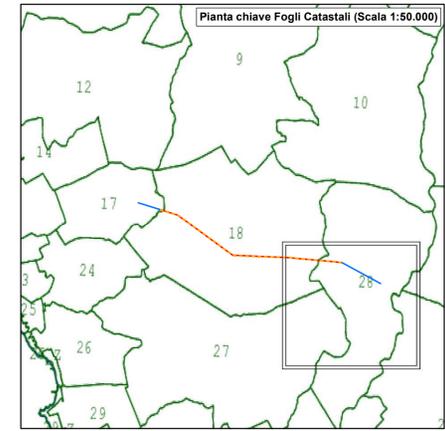

Ufficio Provinciale di Roma - Territorio Servizi Catastali - Direttore LUIGI DEL MONACO

Vis. tel. (0.50 euro)

Comune: CIVITAVECCHIA
Foglio: 28

Scala originale: 1:4000
Dimensione cornice: 1552.000 x 1104.000 metri

11-Mag-2018 9:16:43
Prot. n. T26548/2018

Sistema di riferimento
U.T.M. WGS 1984 Fuso 33N



REVISIONI	N.	DATA	DESCRIZIONE	ELABORATO	VERIFICATO	APPROVATO
	00	14/09/2018	PRIMA EMISSIONE	TALUW	Martina Di Angeli DIPLOMATO	Antonio Limone DIPLOMATO

TIPOLOGIA DELL'ELABORATO	CODIFICA DELL'ELABORATO	
	DE23F34A1CEX00014_3	
PROGETTO	TITOLO Elettrodotto aereo a 132 kV RFI "Civitavecchia - Palidoro" Demolizione e nuova realizzazione	
RICAVATO DAL DOC. TERNA	Elaborato Grafico H_3 "Estratto originale del Foglio catastale n.28"	
CLASSIFICAZ. DI SICUREZZA		

NOME DEL FILE	SCALA CAD	FORMATO	SCALA	FOGLIO
EG_H_3 - Catastale.pdf	-	A1	1:3.000	3/3

Questo documento contiene informazioni di proprietà Terna SpA e deve essere utilizzato esclusivamente dal destinatario in relazione alle finalità per le quali è stato ricevuto. È vietata qualsiasi forma di riproduzione o divulgazione senza l'esplicito consenso di Terna SpA. This document contains information proprietary to TERNA S.p.A. and it will have to be used exclusively for the purposes for which it has been furnished. Whichever shape of spreading or reproduction without the written permission of TERNA S.p.A. is prohibi.