


STRALCIO ZONA "BORGATA AURELIA"

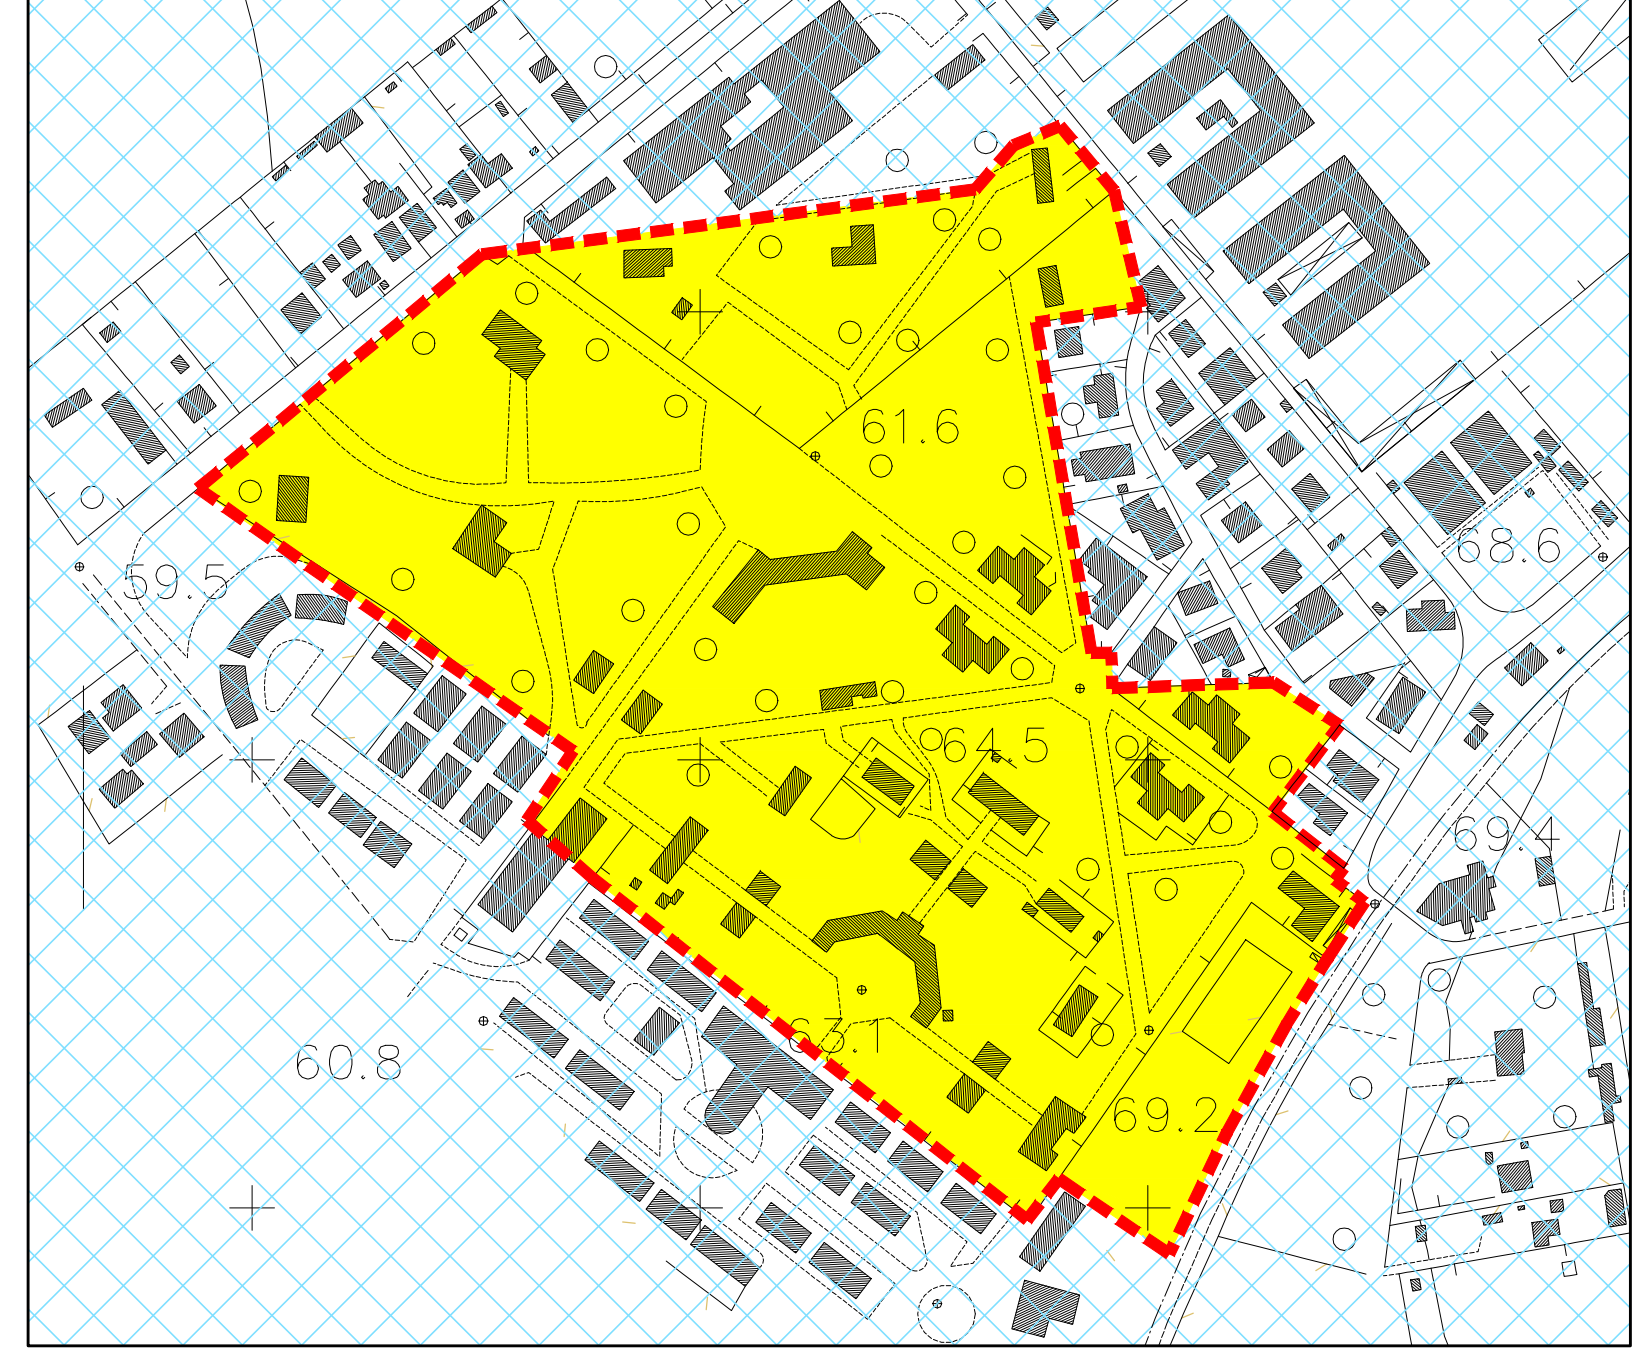

TIPOLOGIA INSTALLAZIONI		REGIME AUTORIZZATIVO			
Simbolo/Ambito	Installazioni consentite	Art.21	Paesaggistica Semplificata	Paesaggistica Ordinaria	Attività Libera
	PERIMETRO ESPANSIONE CITTA' 1945				
	STRADE PEDONALI DI LARGHEZZA RIDOTTA				X
	STRADE PEDONALI DI LARGHEZZA ADEGUATA				X
	STRADE AMPIE				X
	PIAZZA DEL MERCATO	X	X	X	X
	AREA PEDONALE		X	X	
	FUORI DAL PERIMETRO 1945	Verificare caso per caso eventuali vincoli imposti dal PTFR e/o presenza di dichiarazioni di notevole interesse (vincoli diretti archeologici o monumentali)			
	PIAZZA DEL MERCATO	Sottoposta a specifico progetto con autorizzazione Art.21 e parere art.146			
	AMBITI PORTUALI	In particolari ambiti ricompresi all'interno del perimetro di espansione della città al 1945, caratterizzati da addizioni moderne successive agli anni dell'immediato dopoguerra e che non rivestono particolare valore storico monumentale e/o paesaggistico, sarà possibile proporre l'installazione di strutture diverse da quelle previste dal presente regolamento per l'ambito specifico. La proposta sarà sottoposta a preventivo N.O. ex art. 21 del D.Lgs n.42/2004 nel caso non siano presenti vincoli di P.T.P.R. Nel caso invece in cui fossero presenti vincoli di P.T.P.R. dovrà essere presentata istanza ai sensi dell'art.13 del DPR n.31/2017 per N.O. ex art.21 del D.Lgs n.42/2004 e autorizzazione ex art.146 del D.Lgs n. 42/2004			
	AMBITI PORTUALI	Ambiti portuali esclusi dal presente regolamento e di competenza dell'Autorità di Sistema Portuale.			