


**COMUNE DI CIVITAVECCHIA**  
CITTÀ METROPOLITANA DI ROMA CAPITALE

Zona Portuale art. 23 NTA del P.R.G. (sostituito con variante n°24 approvata dalla Giunta Regionale con deliberazione 13/07/1989 n°5072

**PIANO DI INIZIATIVA PRIVATA**  
Comprensorio PT2 (ai sensi della L.R. n°38/1987, art. 1 bis, come modificato dalla L.R. n°7 del 18/07/2017

**PROGETTO PRELIMINARE OO.UU**  
Profili stradali

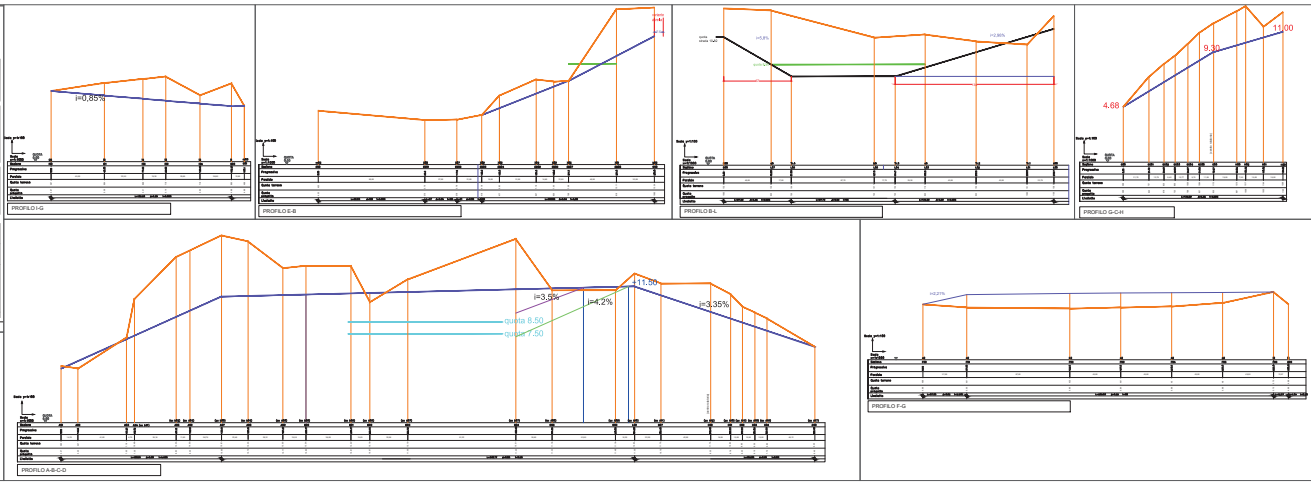

**T8-b**  
Scala: 1:5000 1:500  
Aut. Ing. Marco Censassorte Aut. Ing. Angelo Porcellini

