


COMUNE DI CIVITAVECCHIA
CITTA' METROPOLITANA DI ROMA CAPITALE

Zona Portuale art. 23 NTA del P.R.G. (sostituito con variante n°24 approvata dalla Giunta Regionale con deliberazione 13/07/1989 n°6072


PIANO DI INIZIATIVA PRIVATA
Comprensorio PT2 (ai sensi della L.R. n°36/1987, art. 1 bis, come modificato dalla L.R. n° 7 del 18/07/2017

PROGETTO PRELIMINARE OO.UU
Illuminazione Aree

Proprietari:		TAVOLA
		T8-j
		SCALA:
		1:1000 1:20
Progettisti:		
Dot. Ing. Marco Censasorte	Dot. Arch. Angelo Porchetti	
FILE:	DATA:	ASSIGNAMENTO:

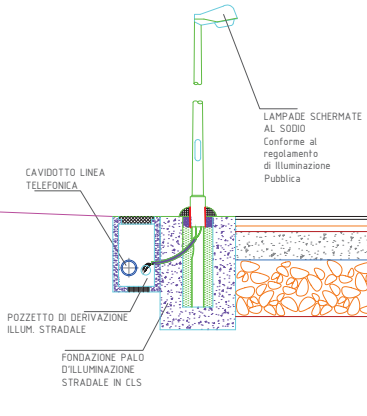

PARTICOLARE PALO ILLUMINAZIONE
scala 1: 20

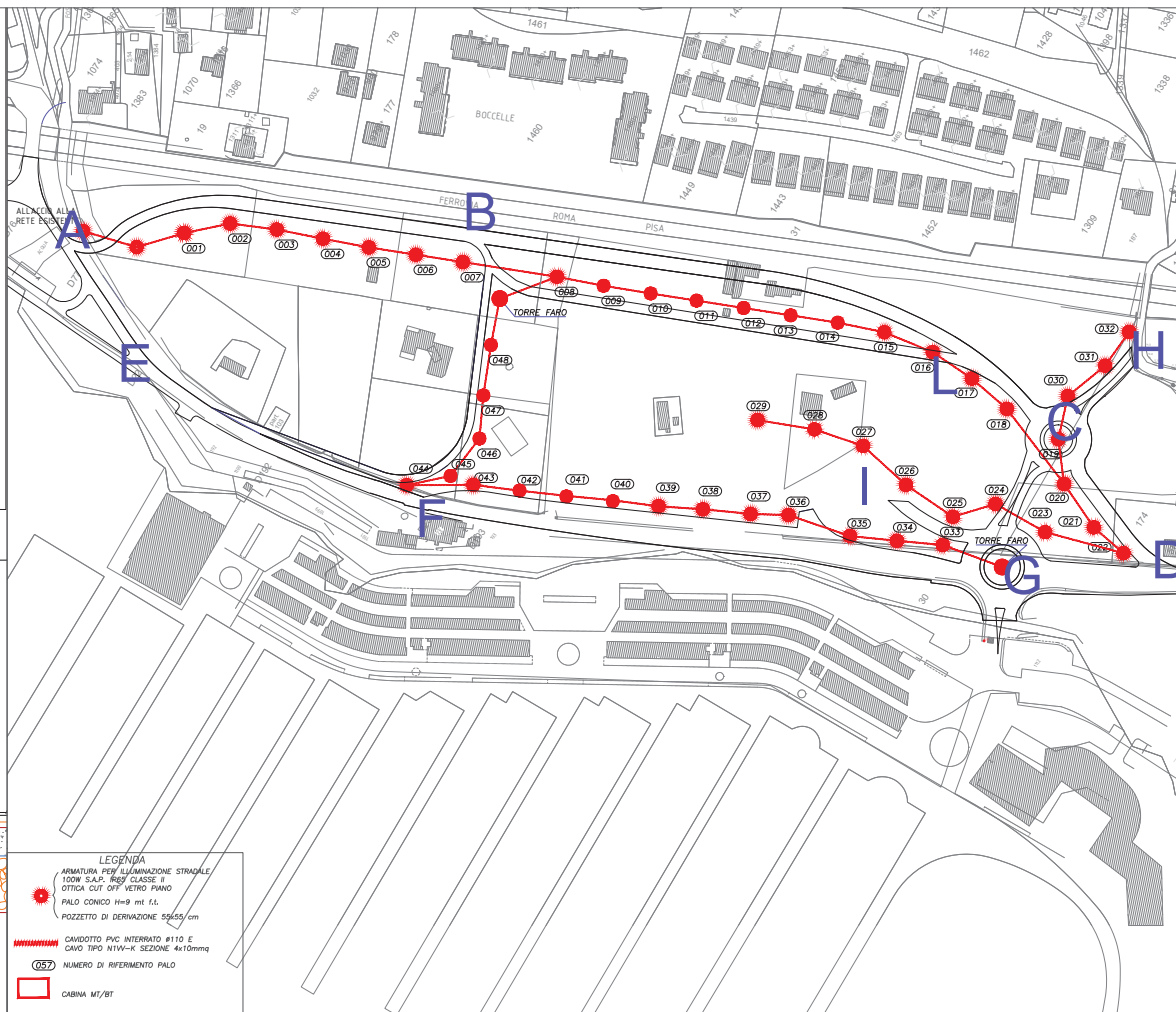

PLANIMETRIA
scala 1: 1000