
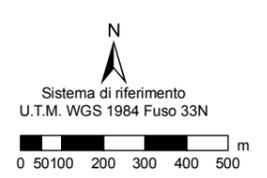


LEGENDA

- x Sostegni 132 kV esistenti
- x Sostegni 132 kV da demolire
- x Sostegni 132 kV in progetto
- Linea 132 kV esistente
- - - Linea 132 kV da demolire
- Linea 132 kV in progetto

Rete Natura 2000

- ZPS IT6030005 "Comprensorio Tolfetano-Cerite-Manziate"

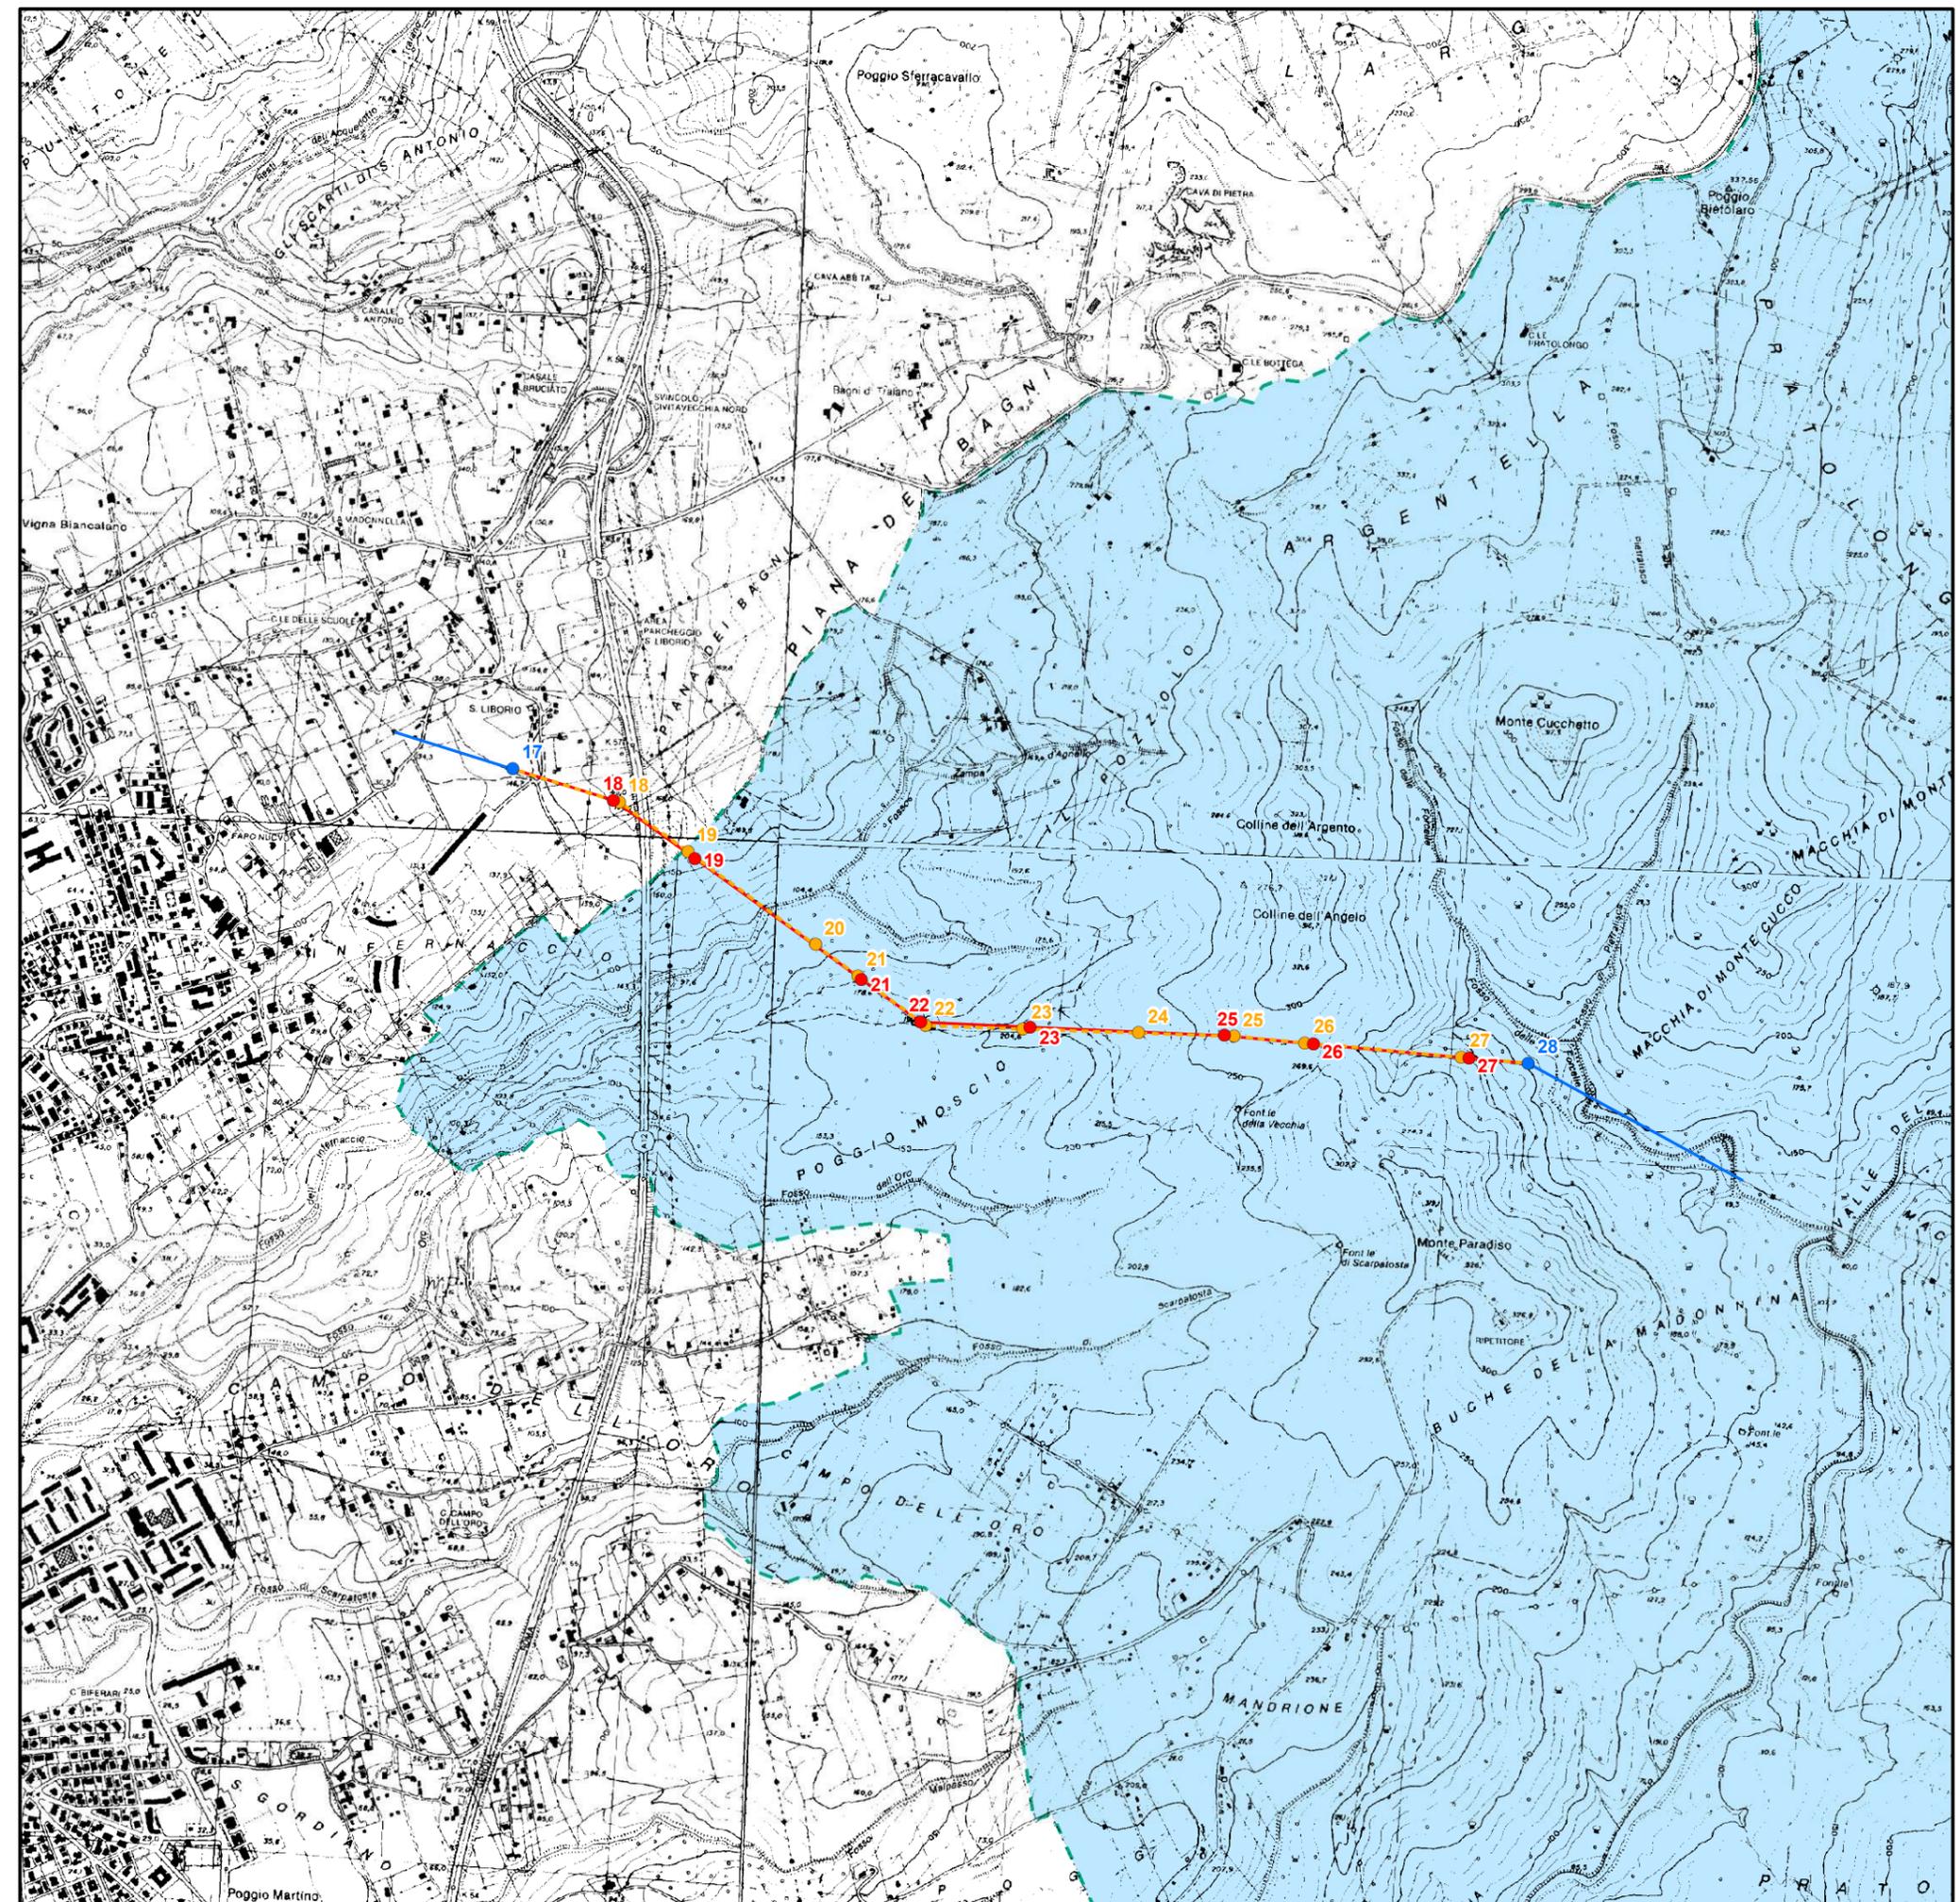

REVISIONE	00	14/09/2018	PRIMA EMISSIONE	TAUW	Maddalena D'Angelo	Dott. Massimo	Antonio Limone
N.	DATA	DESCRIZIONE	ELABORATO	VERIFICATO	APPROVATO		
TIPOLOGIA DELL'ELABORATO	CODIFICA DELL'ELABORATO						
	DE23F34A1CEX00018_3						
PROGETTO	TITOLO						
	Elettrodotto aereo a 132 kV RFI "Civitavecchia - Palidoro" Demolizione e nuova realizzazione						
RICAVATO DAL DOC. TERNA							
CLASSIFICAZ. DI SICUREZZA							
Tavola 3							
"Aree protette Rete Natura 2000"							
NOME DEL FILE	SCALA CAD	FORMATO	SCALA	FOGLIO			
Tav.3 - RN2000.pdf		A3	1:17.000	1/1			

Questo documento contiene informazioni di proprietà Terna SpA e deve essere utilizzato esclusivamente dal destinatario in relazione alle finalità per le quali è stato ricevuto. E' vietata qualsiasi forma di riproduzione o divulgazione senza l'esplicito consenso di Terna SpA. This document contains information proprietary to TERNA S.p.A. and it will have to be used exclusively for the purposes for which it has been furnished. Whichever shape of spreading or reproduction without the written permission of TERNA S.p.A. is prohibi.