


COMUNE DI CIVITAVECCHIA

PATTO TERRITORIALE DEGLI ETRUSCHI
ACCORDO DI PROGRAMMA - CAMPEGGIO LA FRASCA

Settimio Combarati - 11.05.2012/14

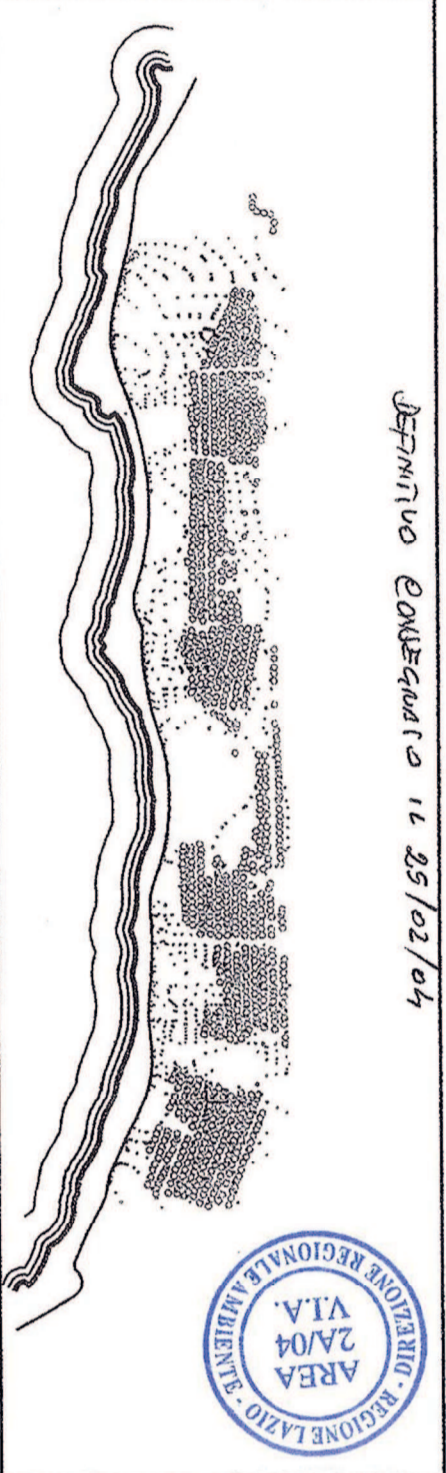

Denominazione dell'intervento
CAMPING "LA FRASCA"
OPERATORE: COOPERATIVA CAMPEGGIATORI PINETA LA FRASCA S.R.L.

PROGETTO di RIASSETTO AMBIENTALE
e di RISTRUTTURAZIONE del CAMPEGGIO
VIABILITA', PEDONALI e RECINZIONI
ELABORATO


PROGETTA arch.GIOVANNI ZANI - Ordine degli Architetti di Roma n° 1039

FOGLIO	4
SCALA	1:25
DATA	5.12.2012
OPERAZIONE	941119


NOTA OPERATIVA: NELLA ESECUZIONE DEGLI IMPALCATI SONO ESCLUSE OPERE IN C.I.S.; GLI ELEMENTI DI TENUTA DEI CASSONETTI E DEI CIGLI DI BORDO SONO COSTITUITI DA PIETRE LOCALI ALLETTATE NELLA SABBIA. LE CARREGGIAE (m 6 nella strada di spina, m 4 nelle aste secondarie) SONO FORMATE DA MASSICCIALE IN TERRA STABILIZZATA SU CASSONETTO DI FONDAZIONE IN TERRA RULLATA E COMPATTATA.

VIABILITA' VEICOLARE Strada tipo A = ml 6 - Strada tipo B = ml 4

Strada tipo A e parcheggi

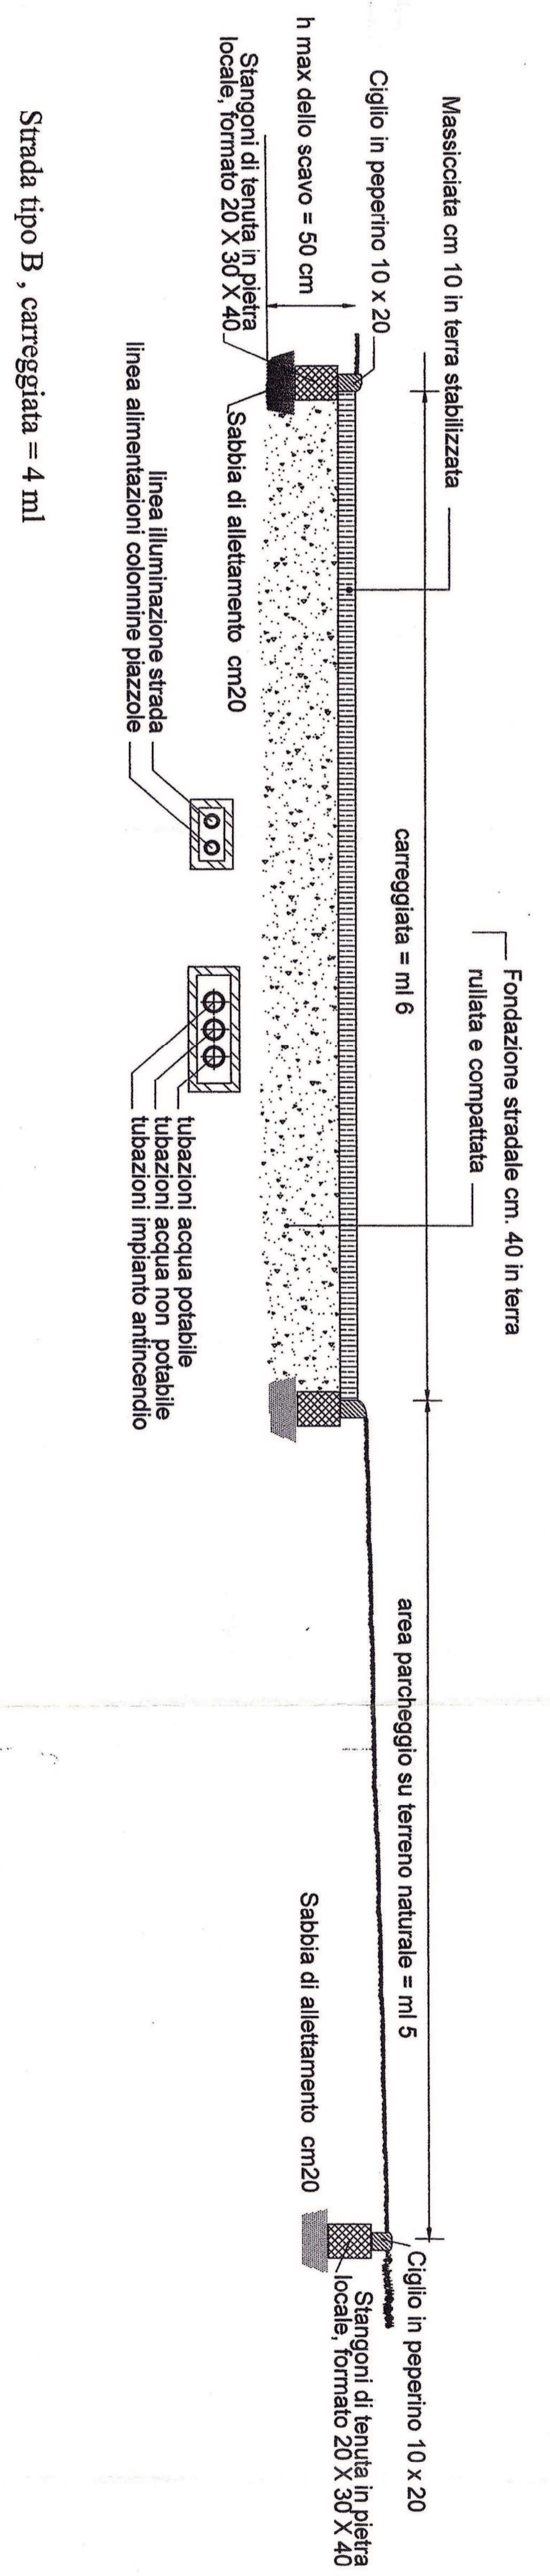

Strada tipo B, carreggiata = 4 ml

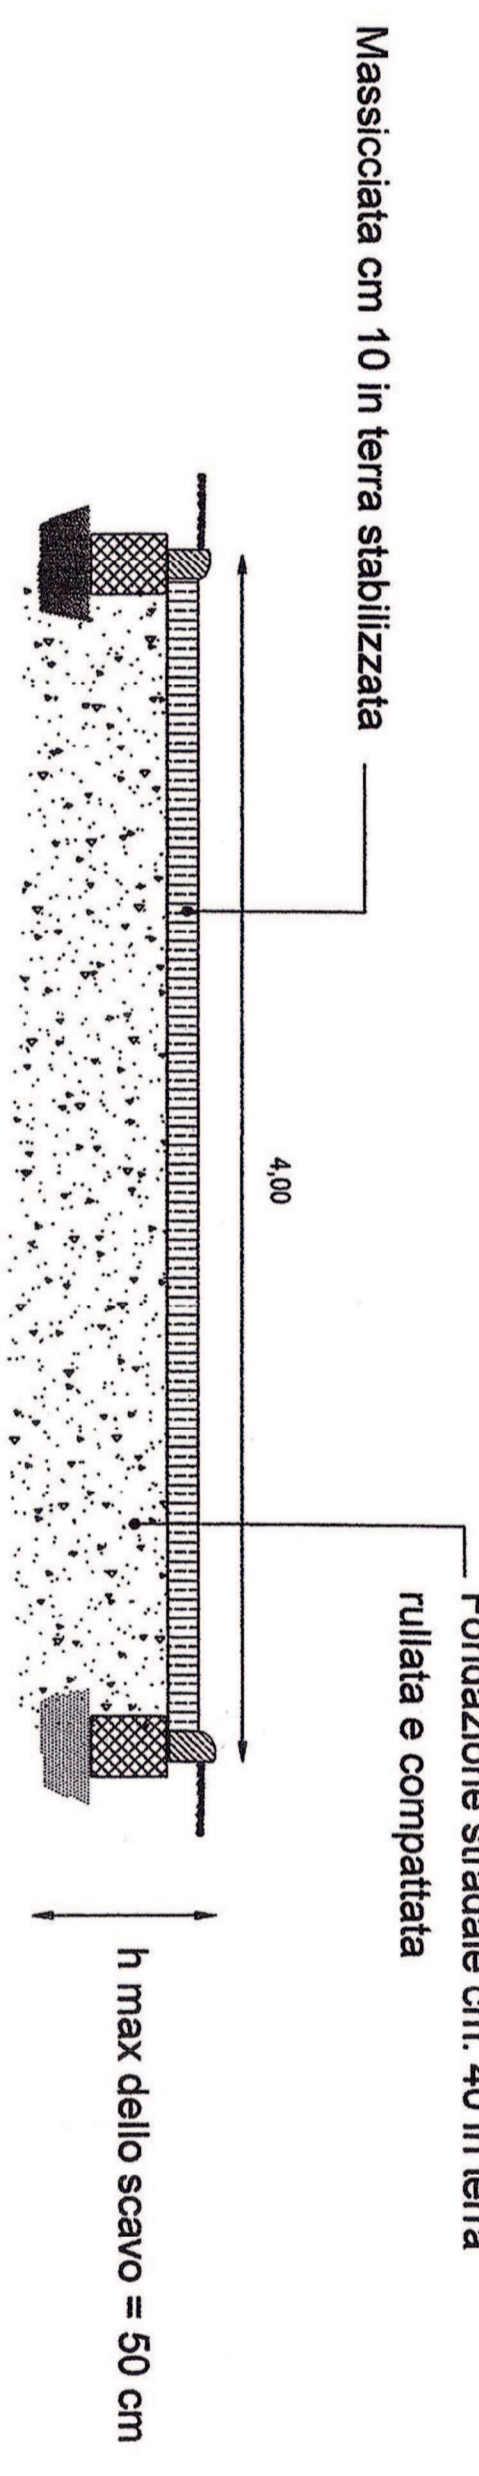

PAVIMENTAZIONE DEGLI SPAZI ESTERNI ALLE STRUTTURE DI SERVIZIO



PERIMETRO DELL'AREA SUL FRONTE MARE DELIMITATO DA UNA NUOVA STACCONATA BASSA IN SOSTITUZIONE DELLA RECINZIONE METALLICA, ACCOSTATA ALLA VEGETAZIONE ESISTENTE DI RECENTE IMPIANTO, INTERROTTA DA OPPORTUNI VARCHI DI ACCESSO AL MARE.

