


COMUNE DI CIVITAVECCHIA

PATTO TERRITORIALE DEGLI ETRUSCHI
 ACCORDO DI PROGRAMMA - CAMPEGGIO LA FRASCA

SEGNATO CONVENZIONE 14/85/02/04

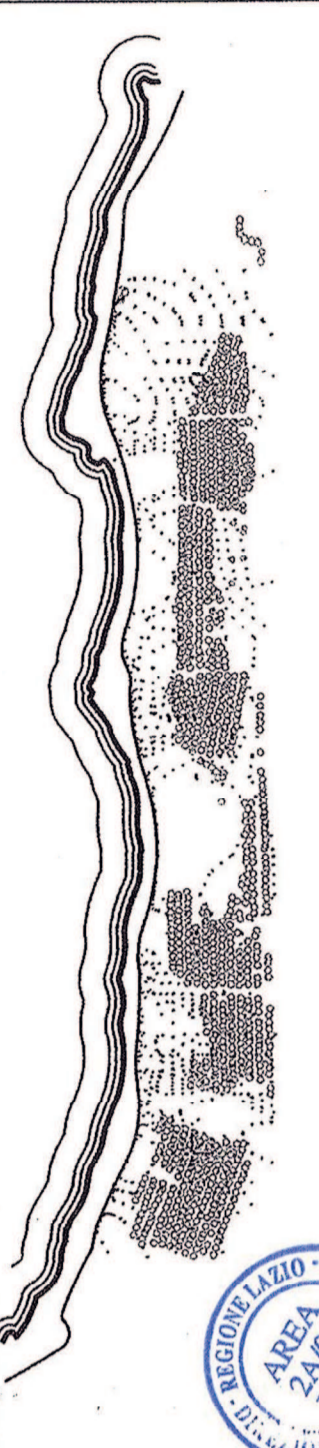

CAMPING "LA FRASCA"

OPERATORE: COOPERATIVA CAMPEGGIATORI ETRUSCA LA FRASCA srl

PROGETTO DI RIASSETTO AMBIENTALE
 e di RISTRUTTURAZIONE del CAMPEGGIO





LABORATO
 STRUTTURE PER IL PERNOTTAMENTO

Progettista arch. GIOVANNI ZANI - Ordine degli Architetti di Roma n° 1039

PROGETTO	1200 - 11/00
REVISIONE	11/00
DATA	16.11.1999
REGISTRAZIONE	04/11/00

Nota operativa : tutti gli edifici rappresentati nella tavola saranno costruiti con tipologie prefabbricate; gli elementi strutturali essenziali (pilastri - travi - solai tipo Presol - capitate - tompegni e tramezzi) sono realizzati in legno lamellare. Le fondazioni, disposte affioranti sul suolo in modo puntiforme e discontinuo, sono costituite da piastre in ferroccemento di basso spessore che ripartiscono sul suolo i carichi delle strutture sovrastanti. I manufatti si configurano pertanto del tipo precario, totalmente rimovibili, e non invasivi l'ambiente.

- PERIMETRO dell'AREA in CONCESSIONE
- RETE FOGNANTE
- RETE e FONTANE ACQUA NON POTABILE
- RETE e FONTANE ACQUA POTABILE
- RETE IMPIANTO ANTINCENDIO
- RETE e PALI ILLUMINAZIONE STRADALE
- RETE e COLONNINE PRESA CORRENTE
- 2 INSTALLAZIONI IGIENICO-SANITARIE
- EUCALYPTUS
- PINI

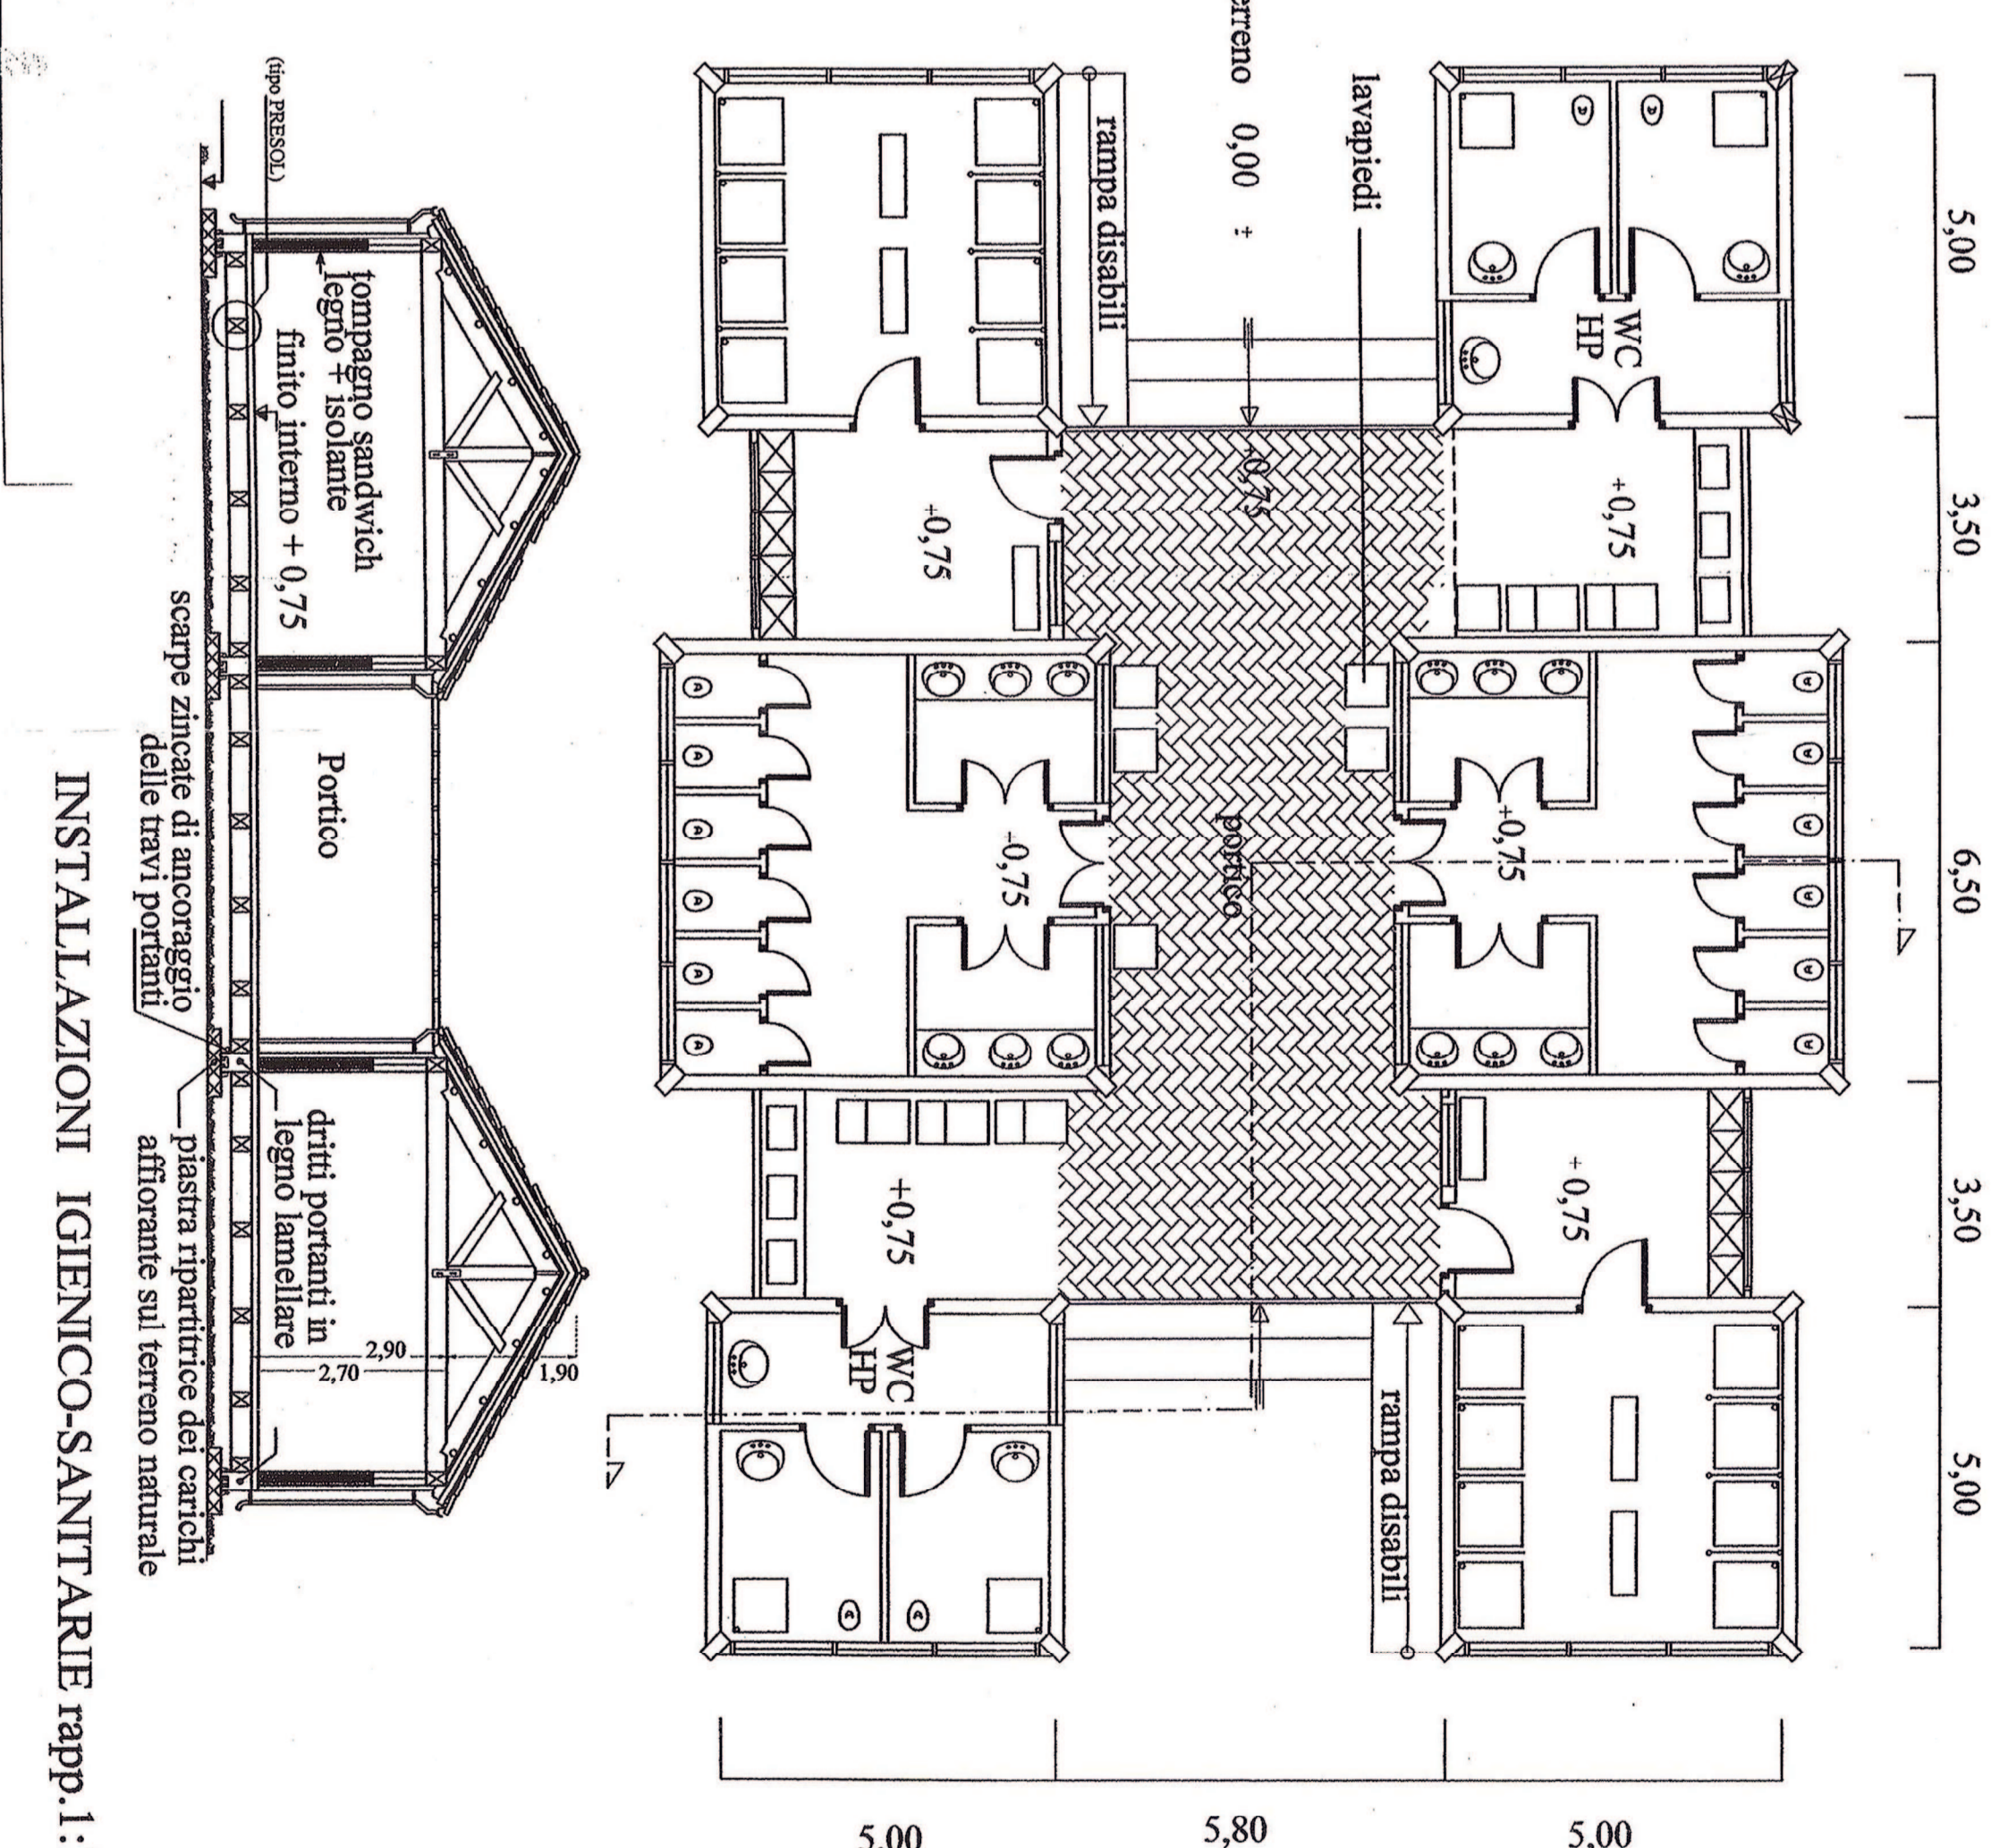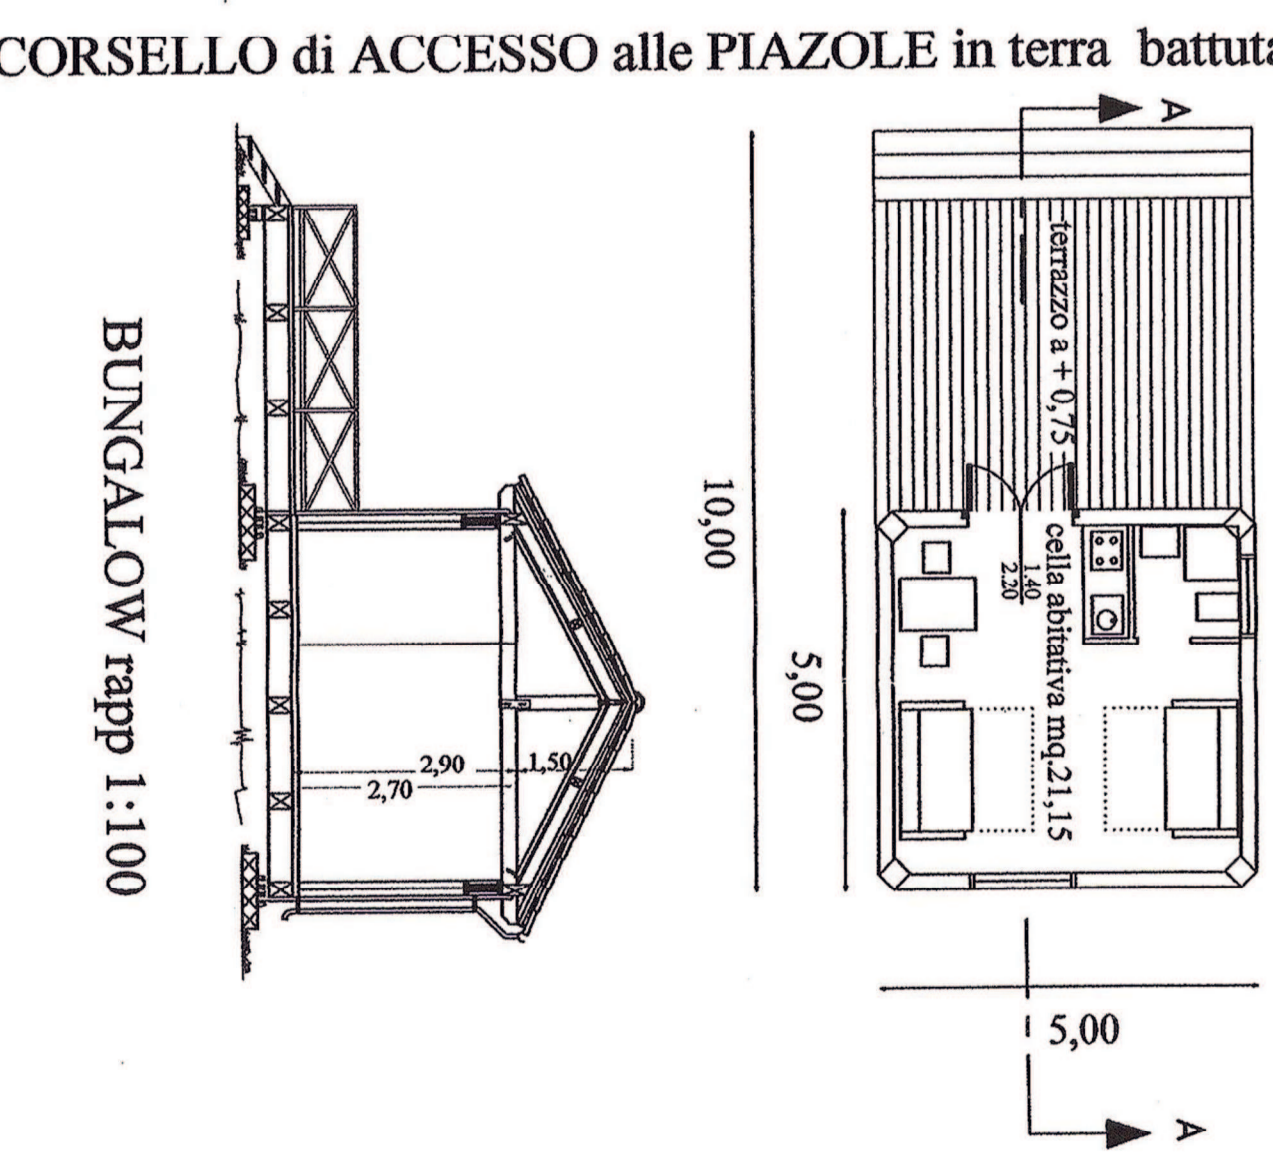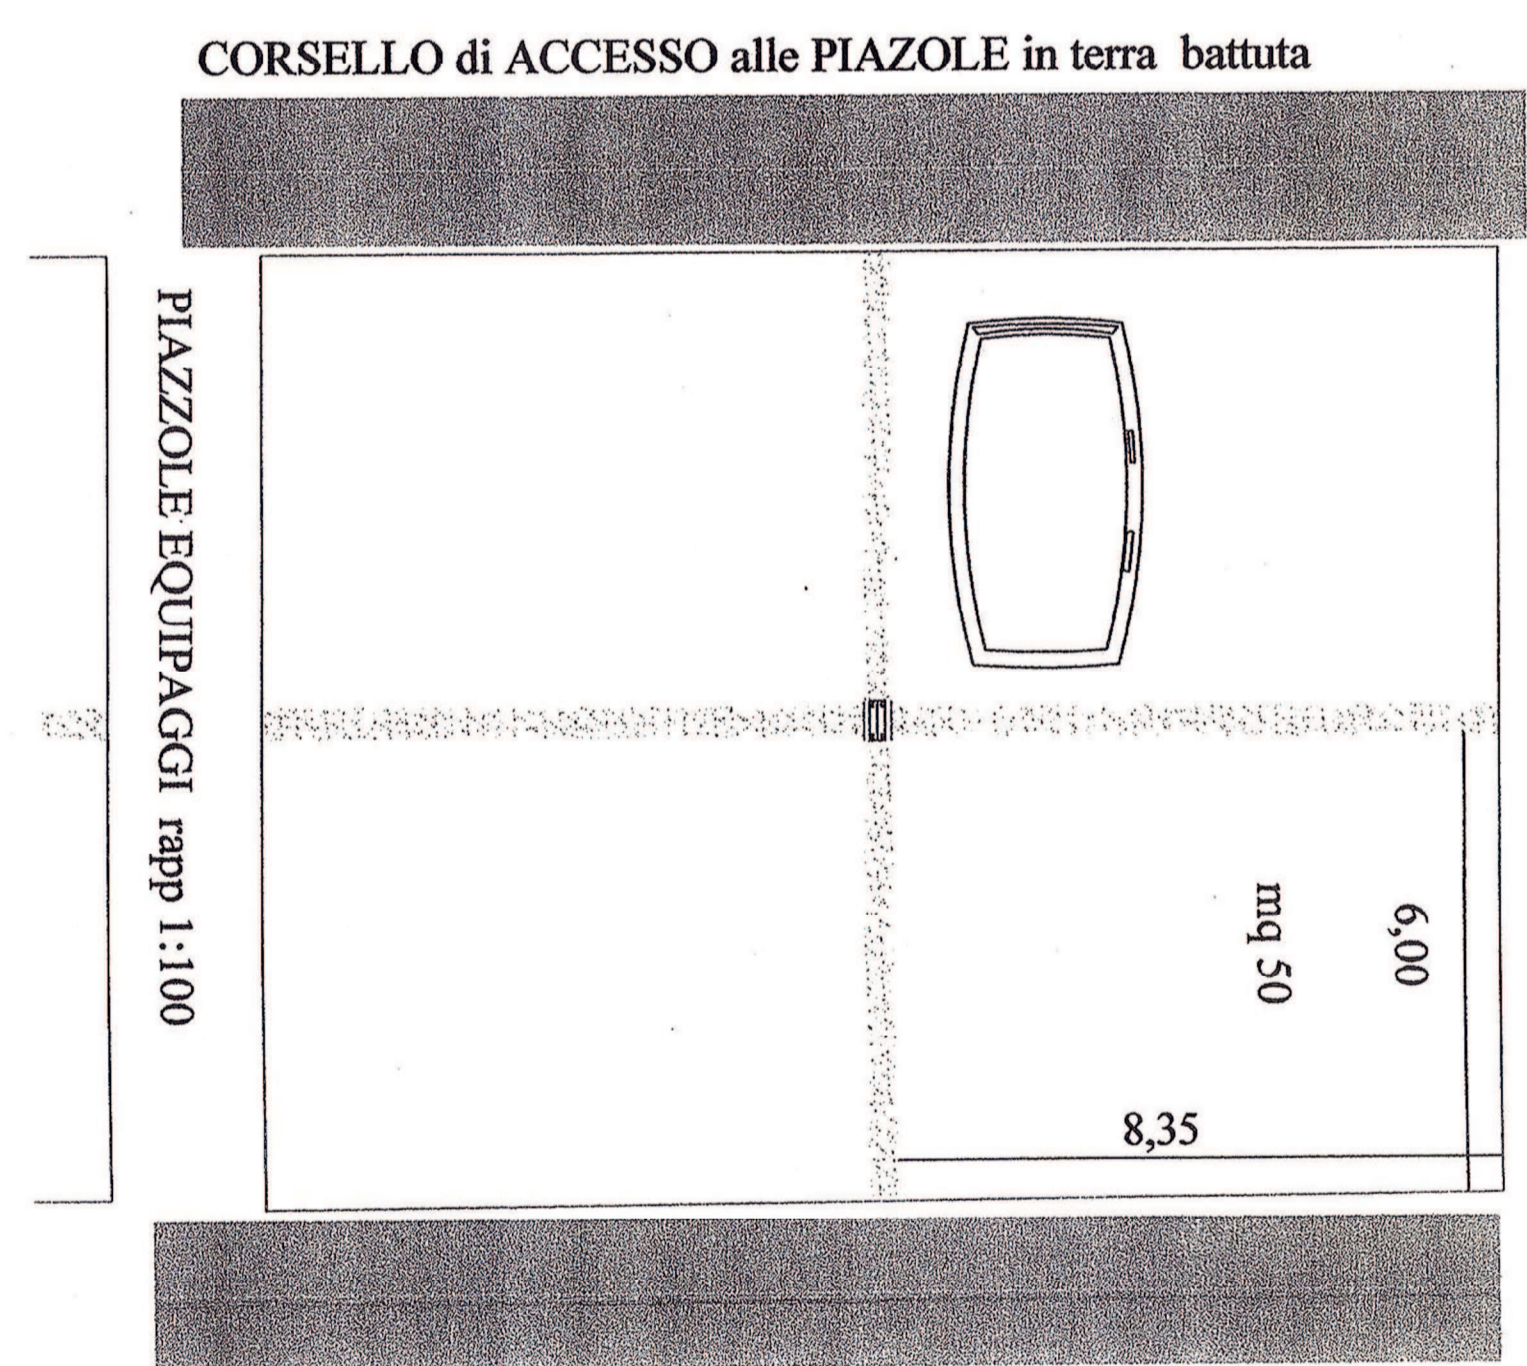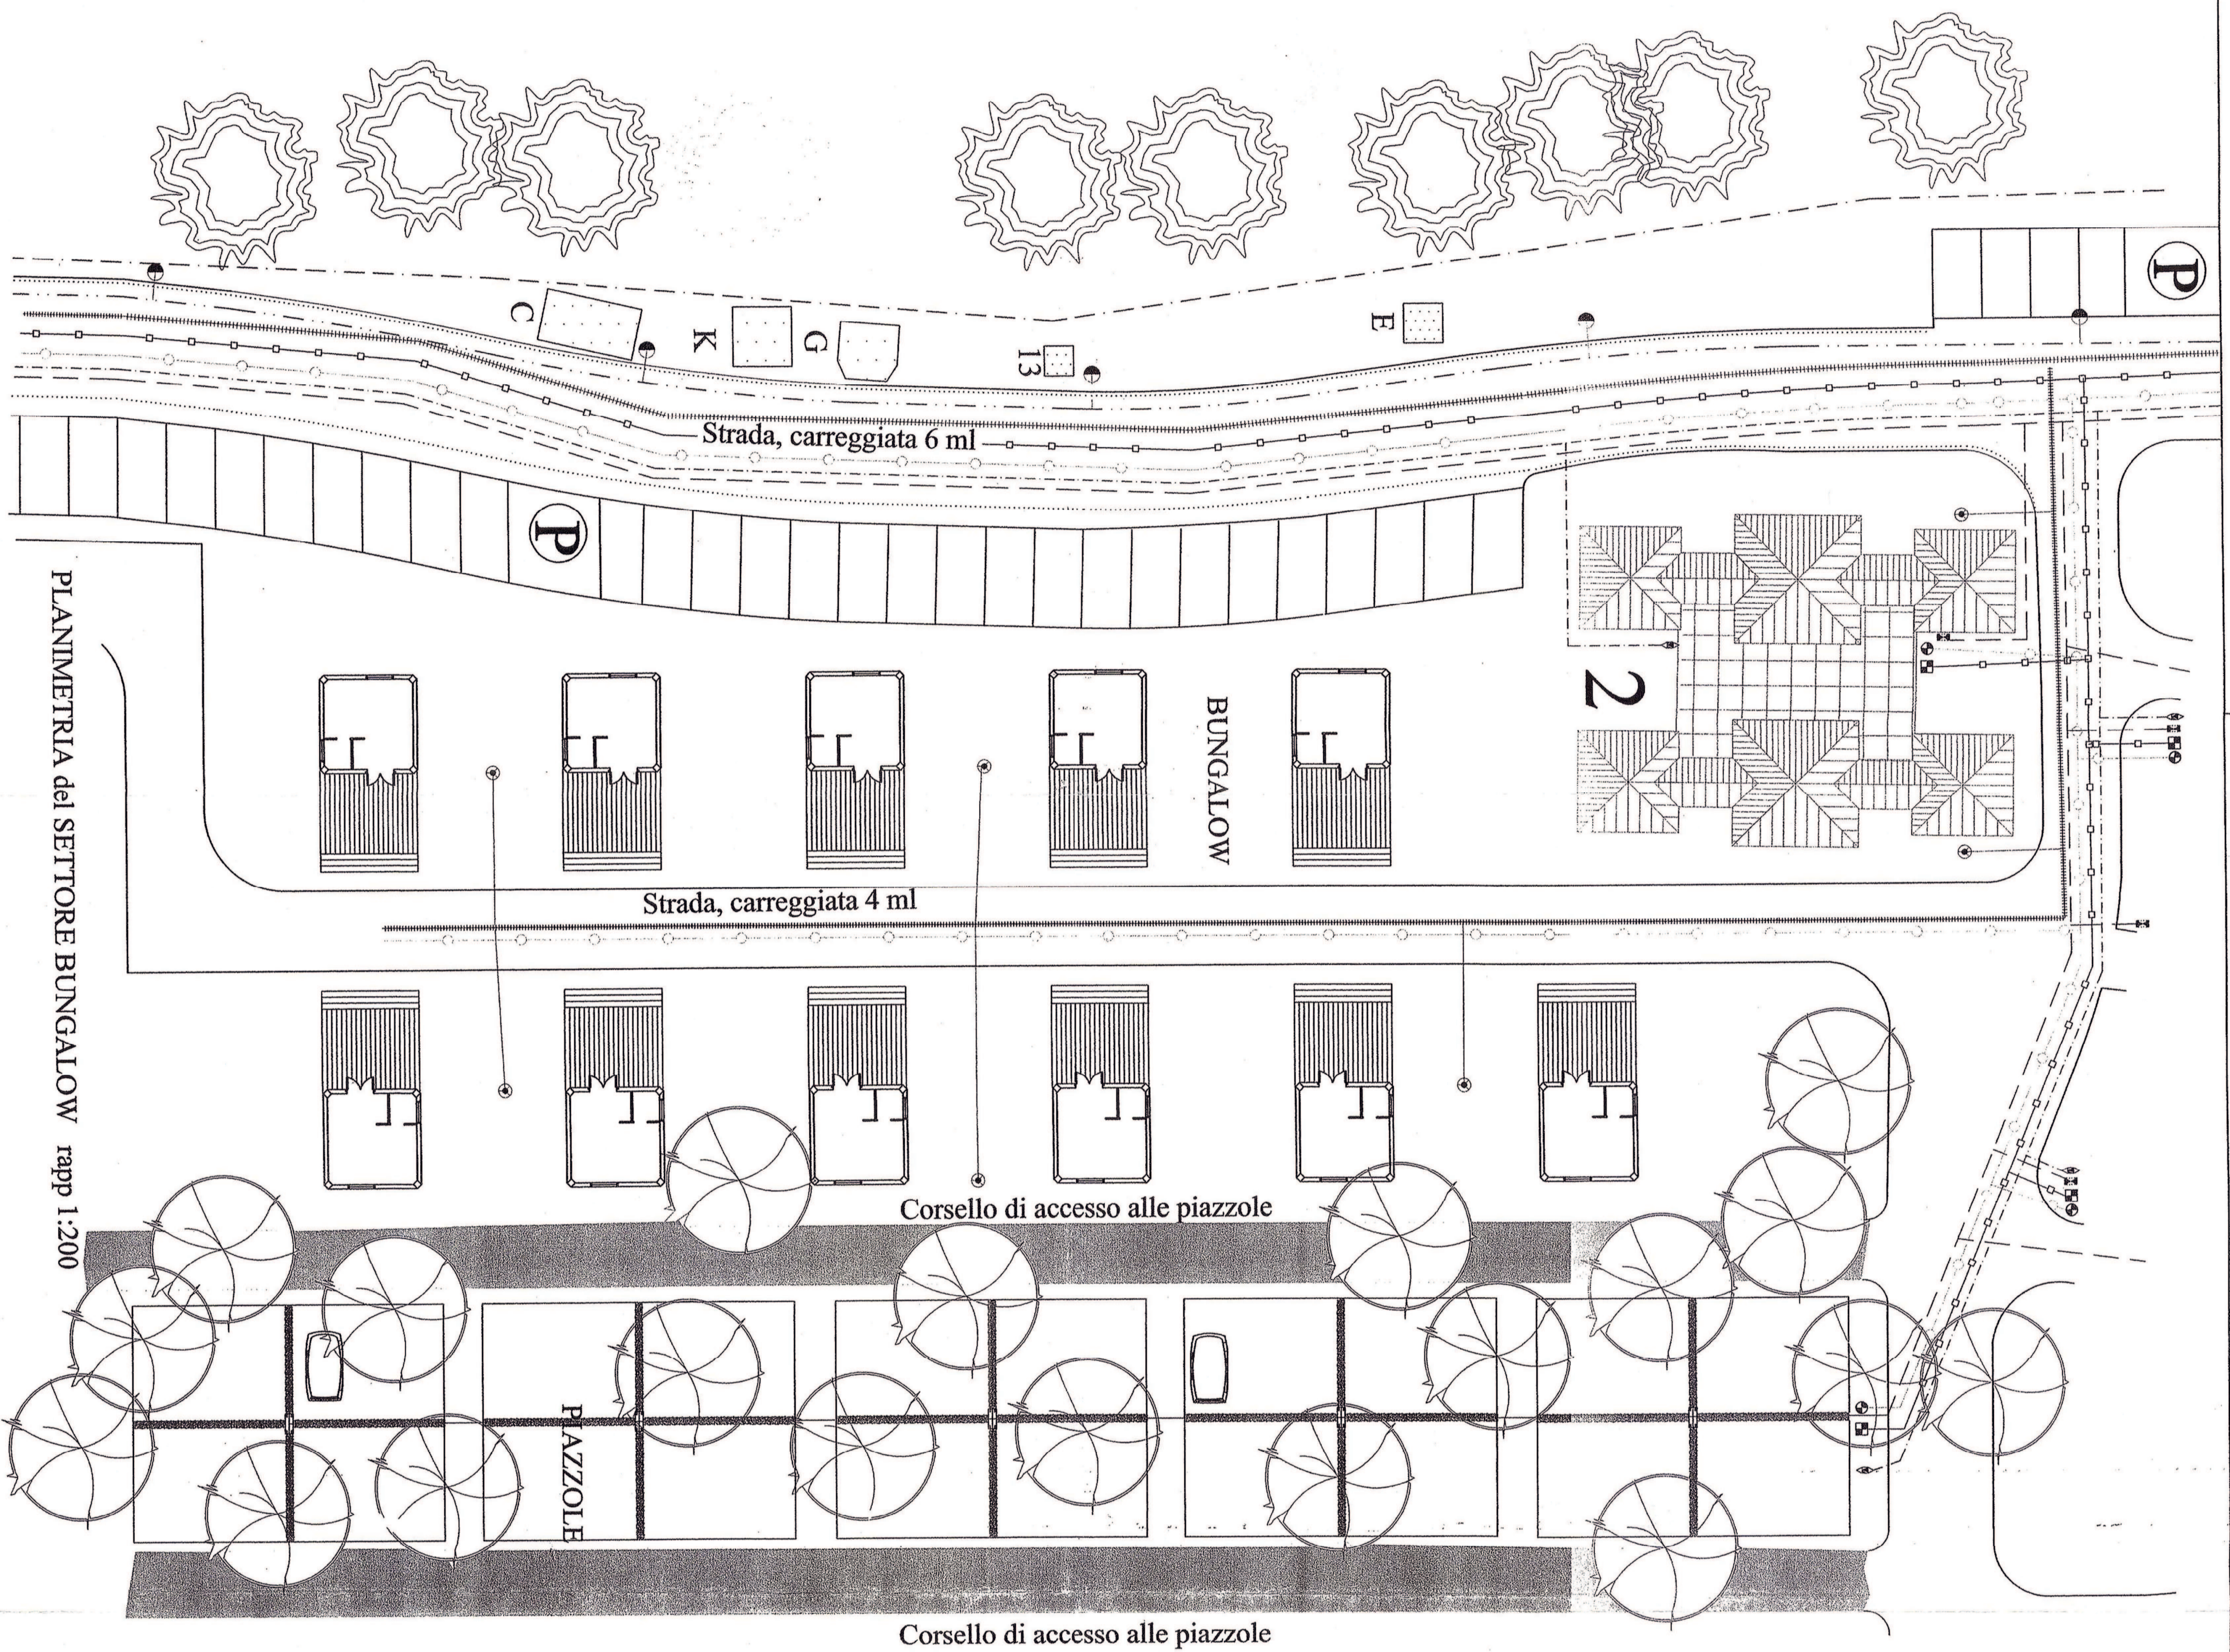

INSTALLAZIONI IGIENICO-SANITARIE rapp. 1:100