

Comune di Civitavecchia

Via Ommissis - Propr. Ommissis

Catasto Foglio n. Ommissis partic. Ommissis

Schema identificativo della Superficie da acquisire al patrimonio Comunale

in caso di Inottemperanza all'Ordinanza di Demolizione

opere abusive in violazione all'art. 31 del D.P.R. 380/01 s.m.i. e all'art. 15 L.R. 15/2008

Superficie Utile manufatti

(n. 1 mq. 15,12 + n. 2 mq. 10,26 + n. 3 mq. 9,36 + 7 mq. 1,44) = **mq. 36,18**

A.B. manufatti n. 4, 5, 6 e 8 non inseriti nel calcolo in quanto non costituiscono Superficie Utile

Area acquisibile mq. 36,18 x n° 10 volte = mq. 361,80

(ai sensi dell'art. 31 co. 3 del D.P.R. 380/01 s.m.i. e dell'art. 15 L.R. 15/2008)

Area da acquisire




$$\begin{aligned} \text{mt. } (35,00+35,10) \times 4,00 / 2 &= \text{mq. } 140,20+ \\ \text{mt. } (17,30 \times 12,80) &= \text{mq. } 221,44 = \end{aligned}$$

totale mq. 361,64

DESCRIZIONE MANUFATTI:

- 1) CONTANIER METALLICO USO DEPOSITO
- 2) MANUFATTO USO RICOV. ANIMALI (CANILE)
- 3) MANUFATTO USO RICOV. ANIMALI (PORCILAIA)
- 4) TETTOIA
- 5) BASAMENTO DI CEMENTO
- 6) BATTUTO DI CEMENTO
- 7) MANUFATTO PREFABBRICATO USO W.C. CHIMICO
- 8) CANCELLO CARRABILE

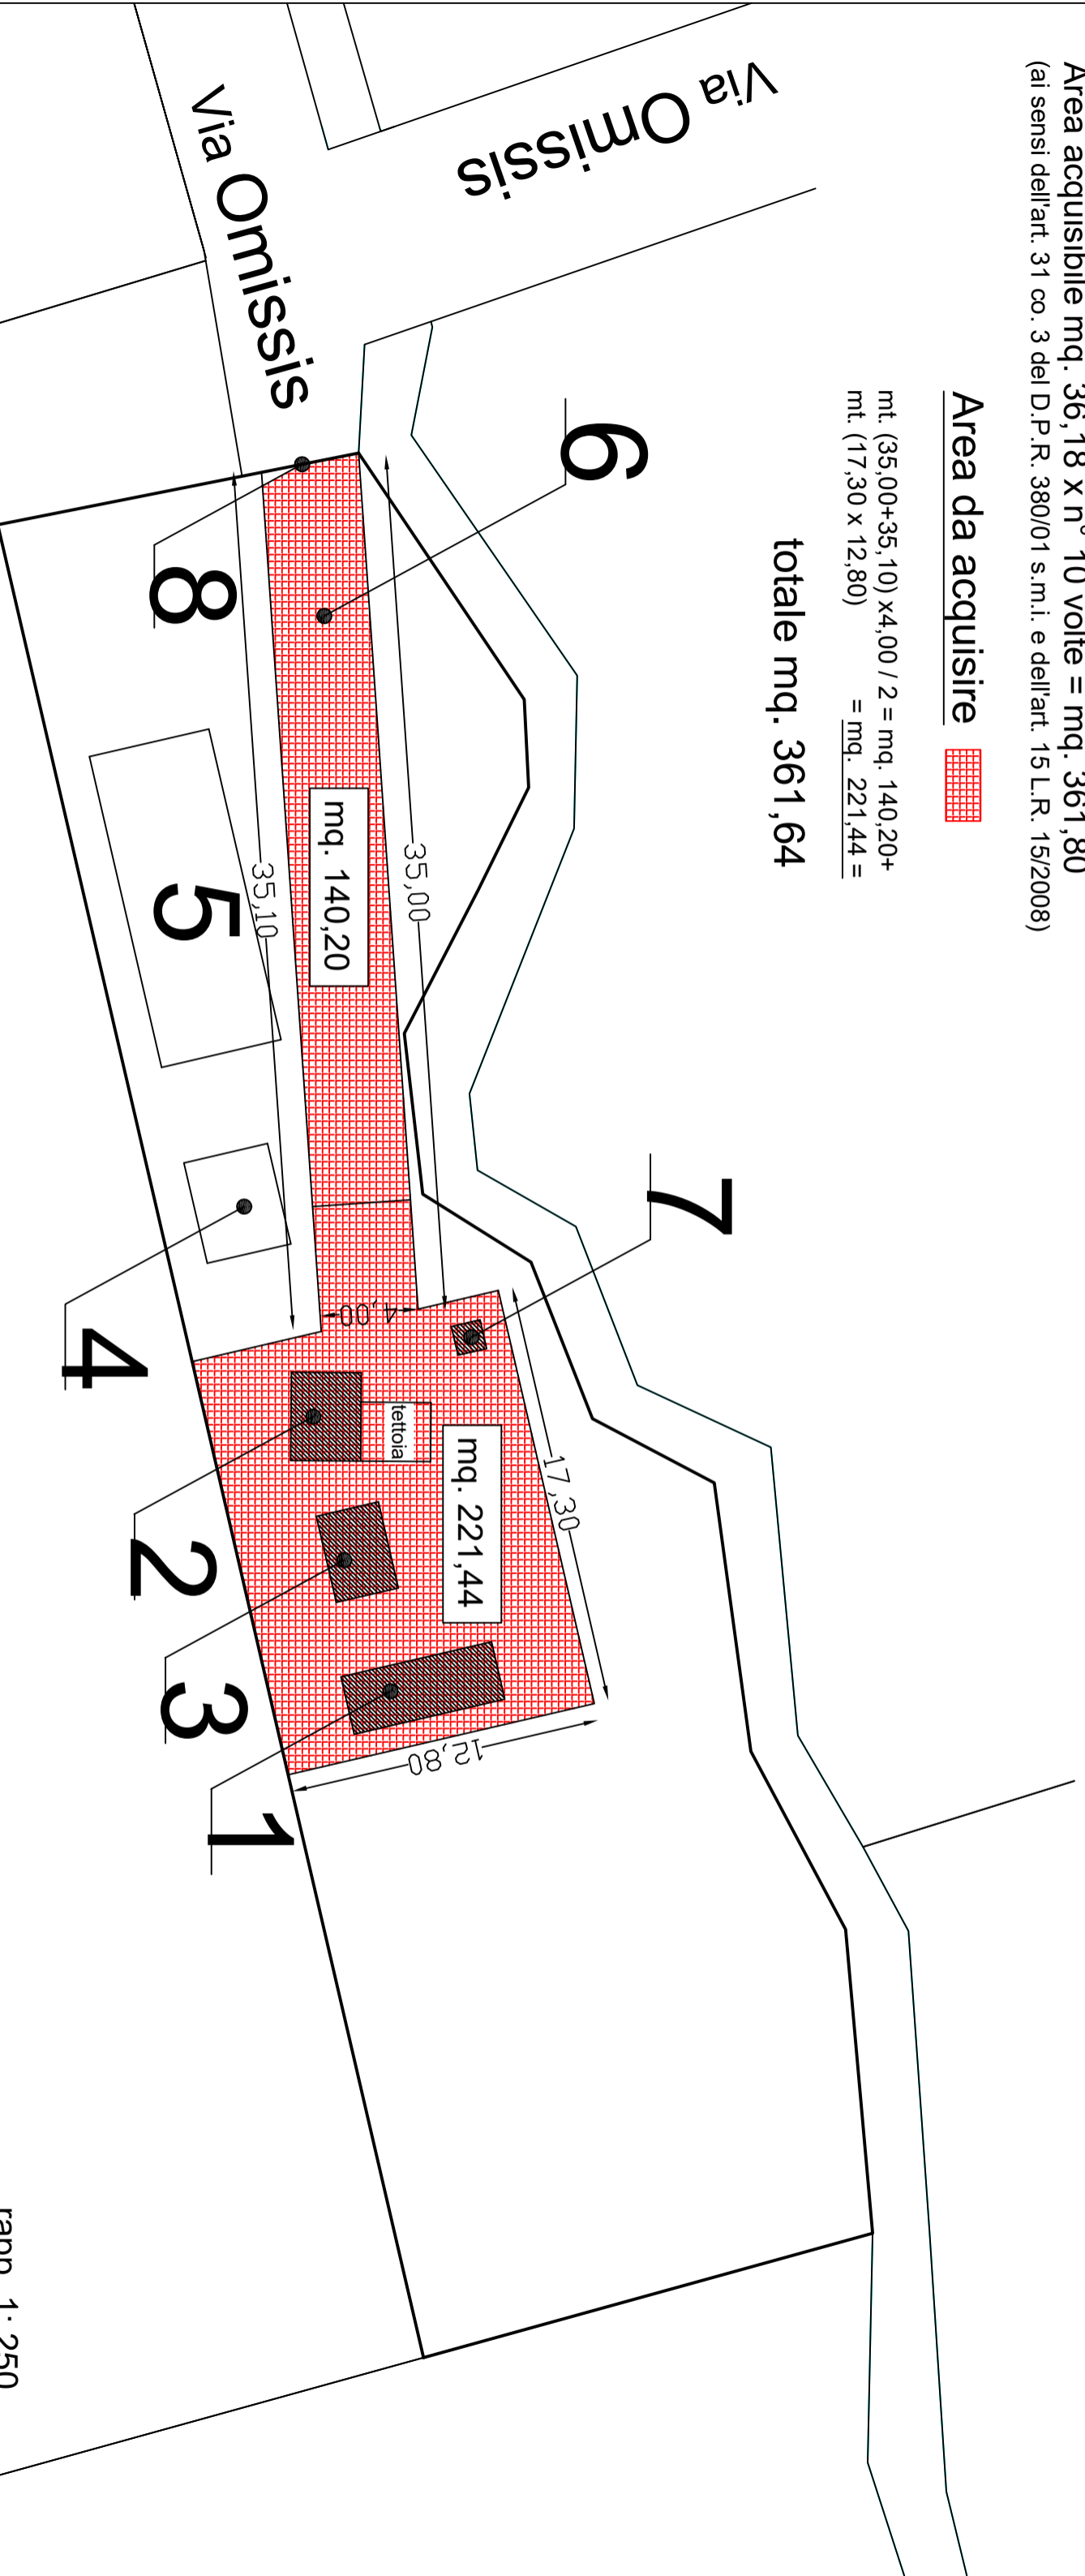

rapp. 1: 250