


PLANIMETRIA

Posteggio isolato stagionale e somministrazione

Piazza Verdi

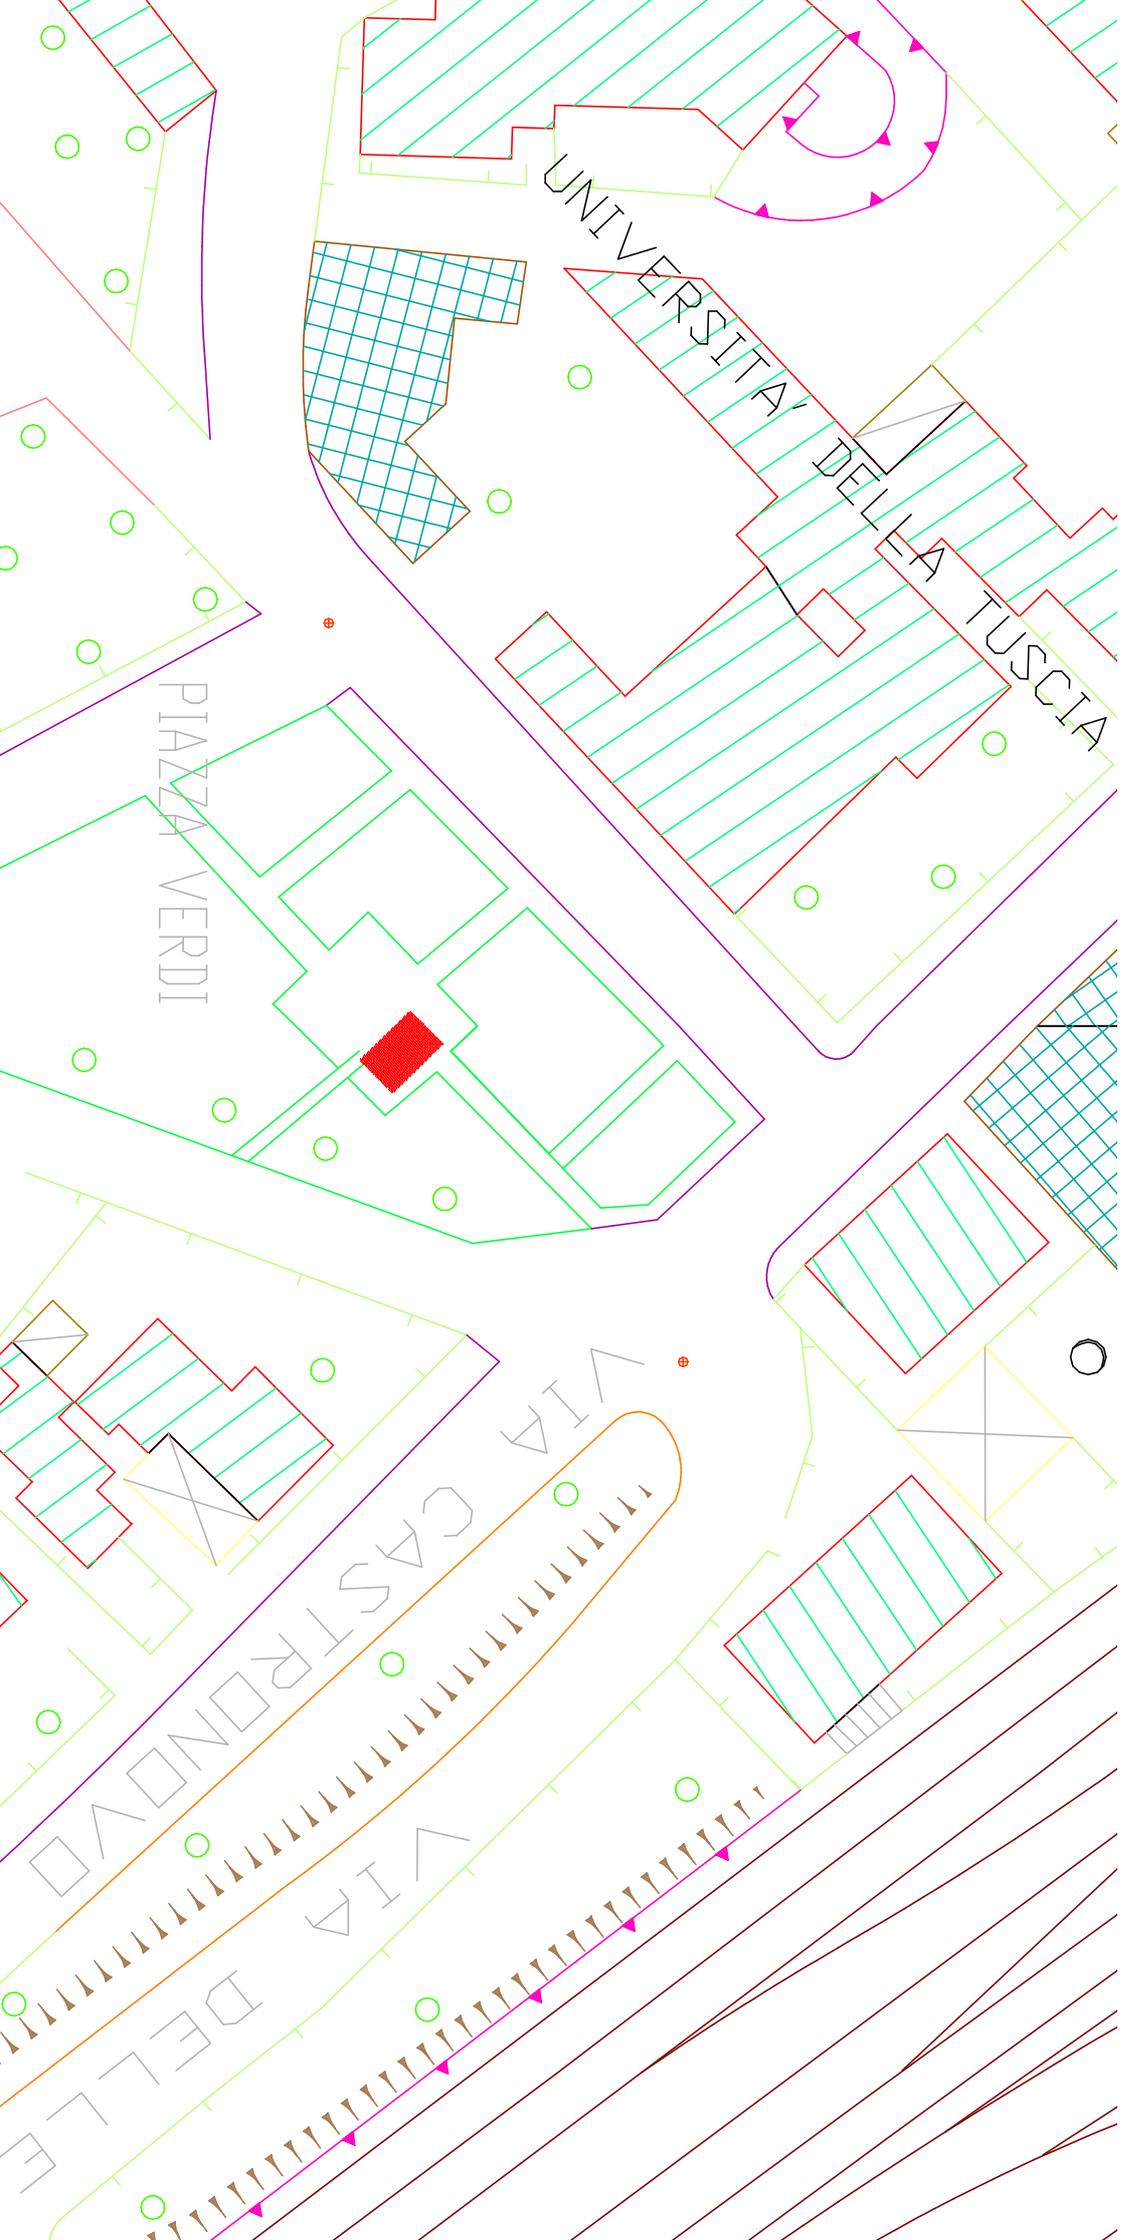

NB: Il posteggio è evidenziato in rosso