


# PLANIMETRIA

Posteggi isolati stagionali e somministrazione  
Viale Garibaldi

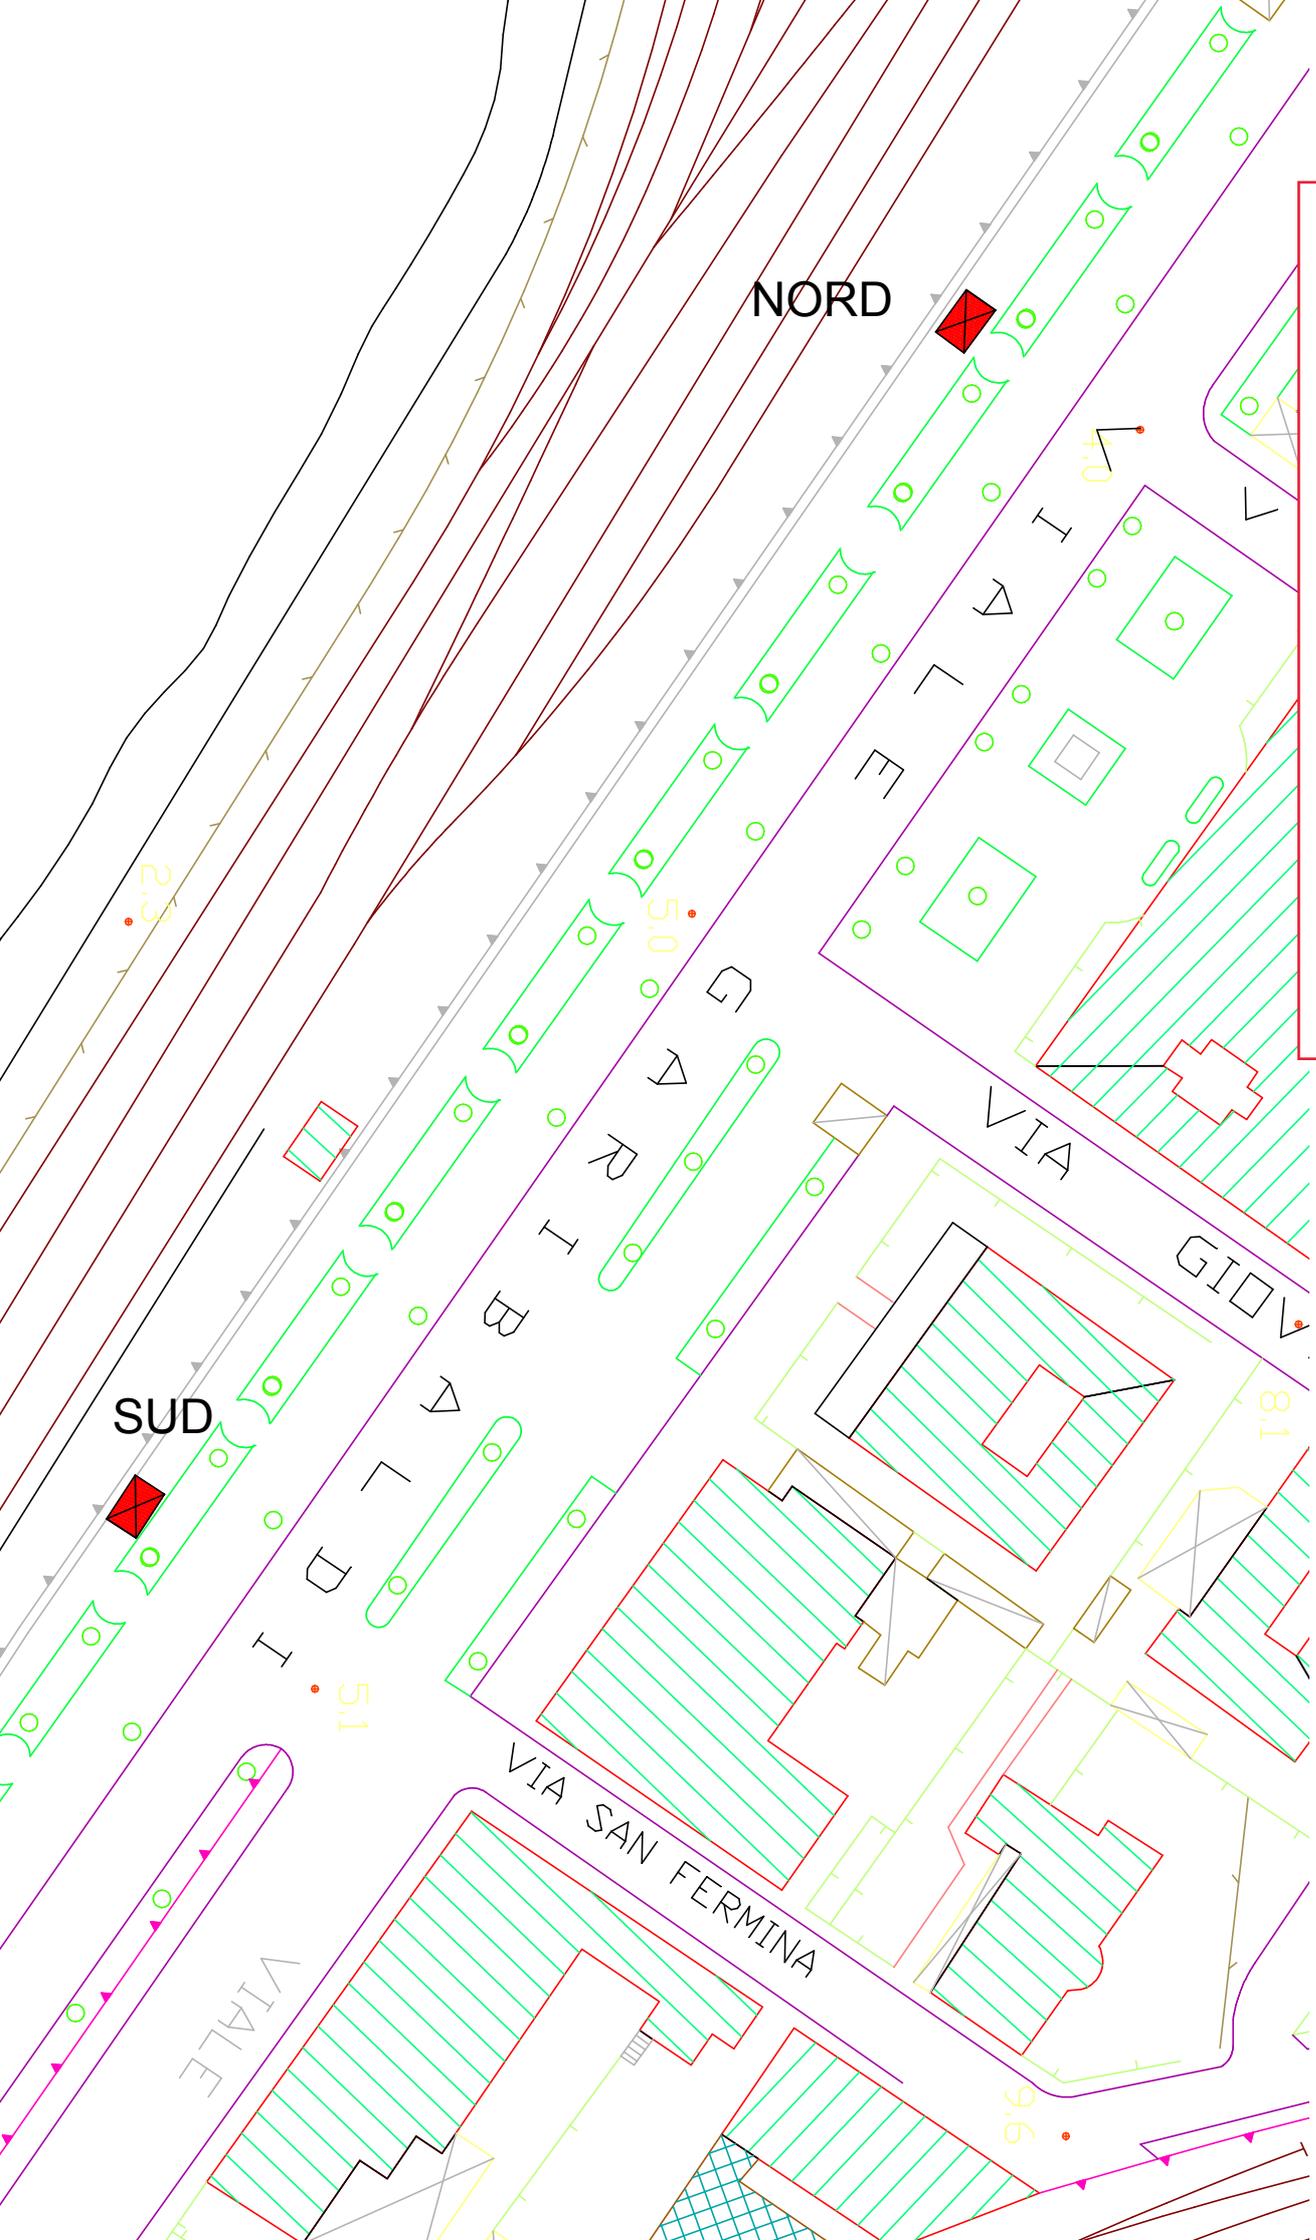

NB: I posteggi sono quelli evidenziati in rosso