

Proprietario: *Enrico Censator* TAVOLA: **T001**
SCALA: 1: 1000

PROGETTISTI: Dott. Arch. **Angelo Porchetti** Dott. Ing. **Massimo Censator**


PROPRIETARI DI PROGETTO DEL P.I.P. IN CONFORMITÀ ALLA NORMATIVA VIGENTE



ZONIZZAZIONE DI DETTAGLIO



1	LIMITE DEL COMPRESORIO - SOTTOZONA PT2 - mq.85.390,00	4	VIABILITA' PUBBLICA	7	VERDE PRIVATO	10	AUDITORIUM
2	AREE LIBERE art.10 NTA del P.I.P. PER LE DESTINAZIONI PREVISTE dall'art.23 NTA del PRG (Variante n. 24/89)	5	PARCHEGGI PUBBLICI (3.194+1.287+2.520=7.001>6.831) E VERDE DI ARREDO STRADALE	8	CONSERVAZIONE DEI VOLUMI ESISTENTI CON ADEGUAMENTO FUNZIONALE (A-B)	11	PARCHEGGI
3	NUOVE EDIFICAZIONE	6	VERDE PUBBLICO (2.670+1.980+3.898=8.548>6.831)	9	Area stralciata dal Piano perchè gravata da Uso Civico	12	PROPRIETA' COMUNALE DEL VILLAGGIO DEL FANCIULLO

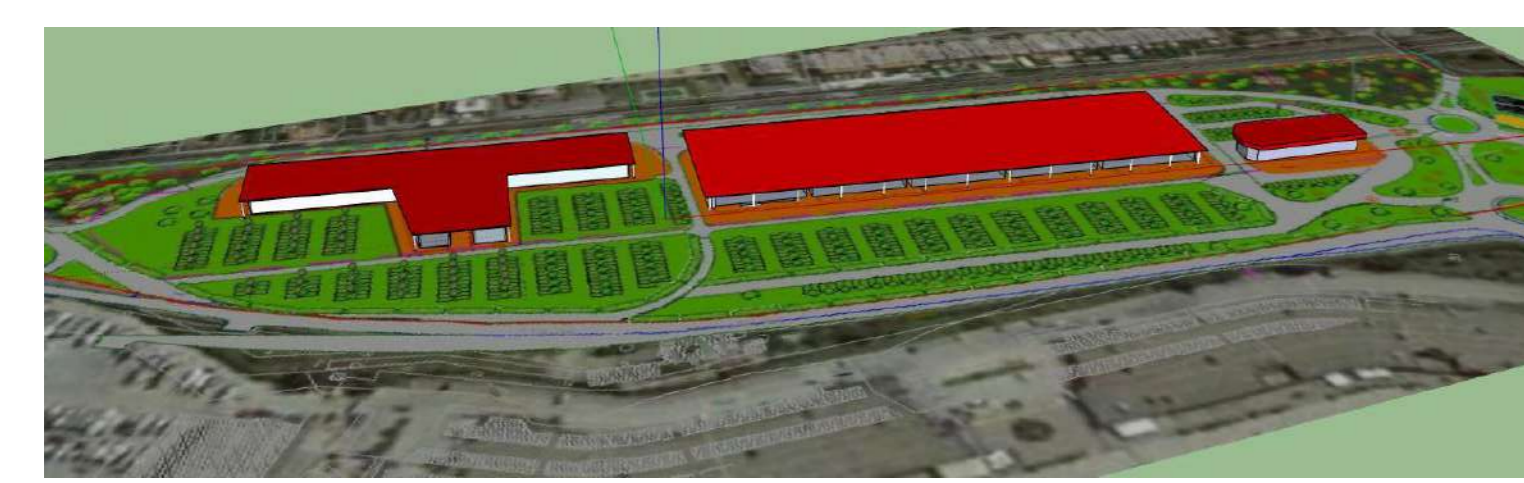

PLANIVOLUMETRICO