

**COMUNE DI CIVITAVECCHIA**  
CITTA' METROPOLITANA DI ROMA CAPITALE


**Zona Portuale art. 23 NTA del P.R.G. (sostituito con variante n°24 approvata dalla Giunta Regionale con deliberazione 13/07/1989 n°6072**

**PIANO DI INIZIATIVA PRIVATA**  
**Comprensorio PT2 (ai sensi della L.R. n°36/1987, art. 1 bis, come modificato dalla L.R. n° 7 del 18/07/2017**


**PROGETTO PRELIMINARE OO.UU**  
**Profili stradali**

I Proprietari:  TAVOLA: **T08-b**  
SCALA: 1:1000


PROGETTISTI: Dott. **Marco Censasorte** (INGEGNERE ORDINE ROMA) Dott. Arch. **Angelo Porchetti** (ARCHITETTO ORDINE ROMA)  
DATA: FEBBRAIO 2024  
AGGIORNAMENTO ELABORATI DI PROSE P.I.P. PT2 - CONFORME NORMA VIGENTE

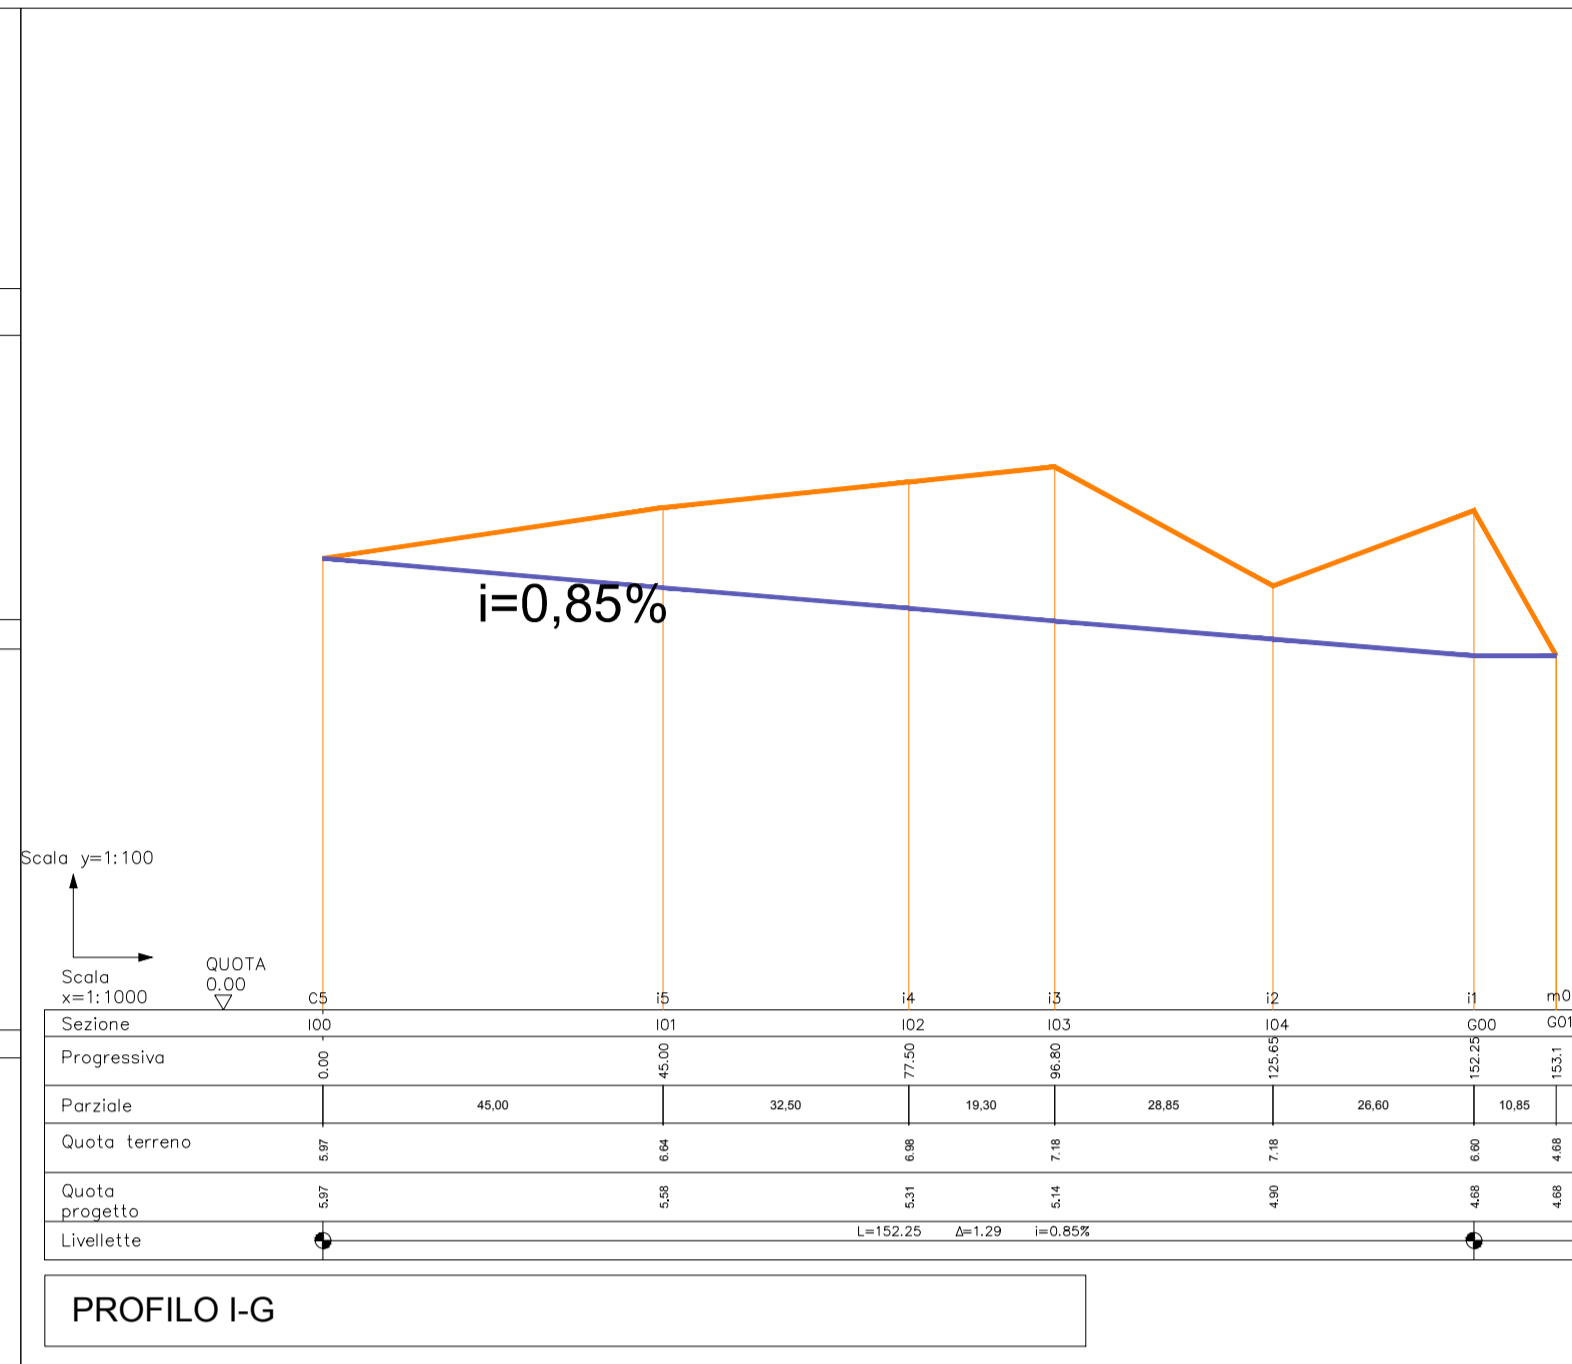


PROFILO I-G

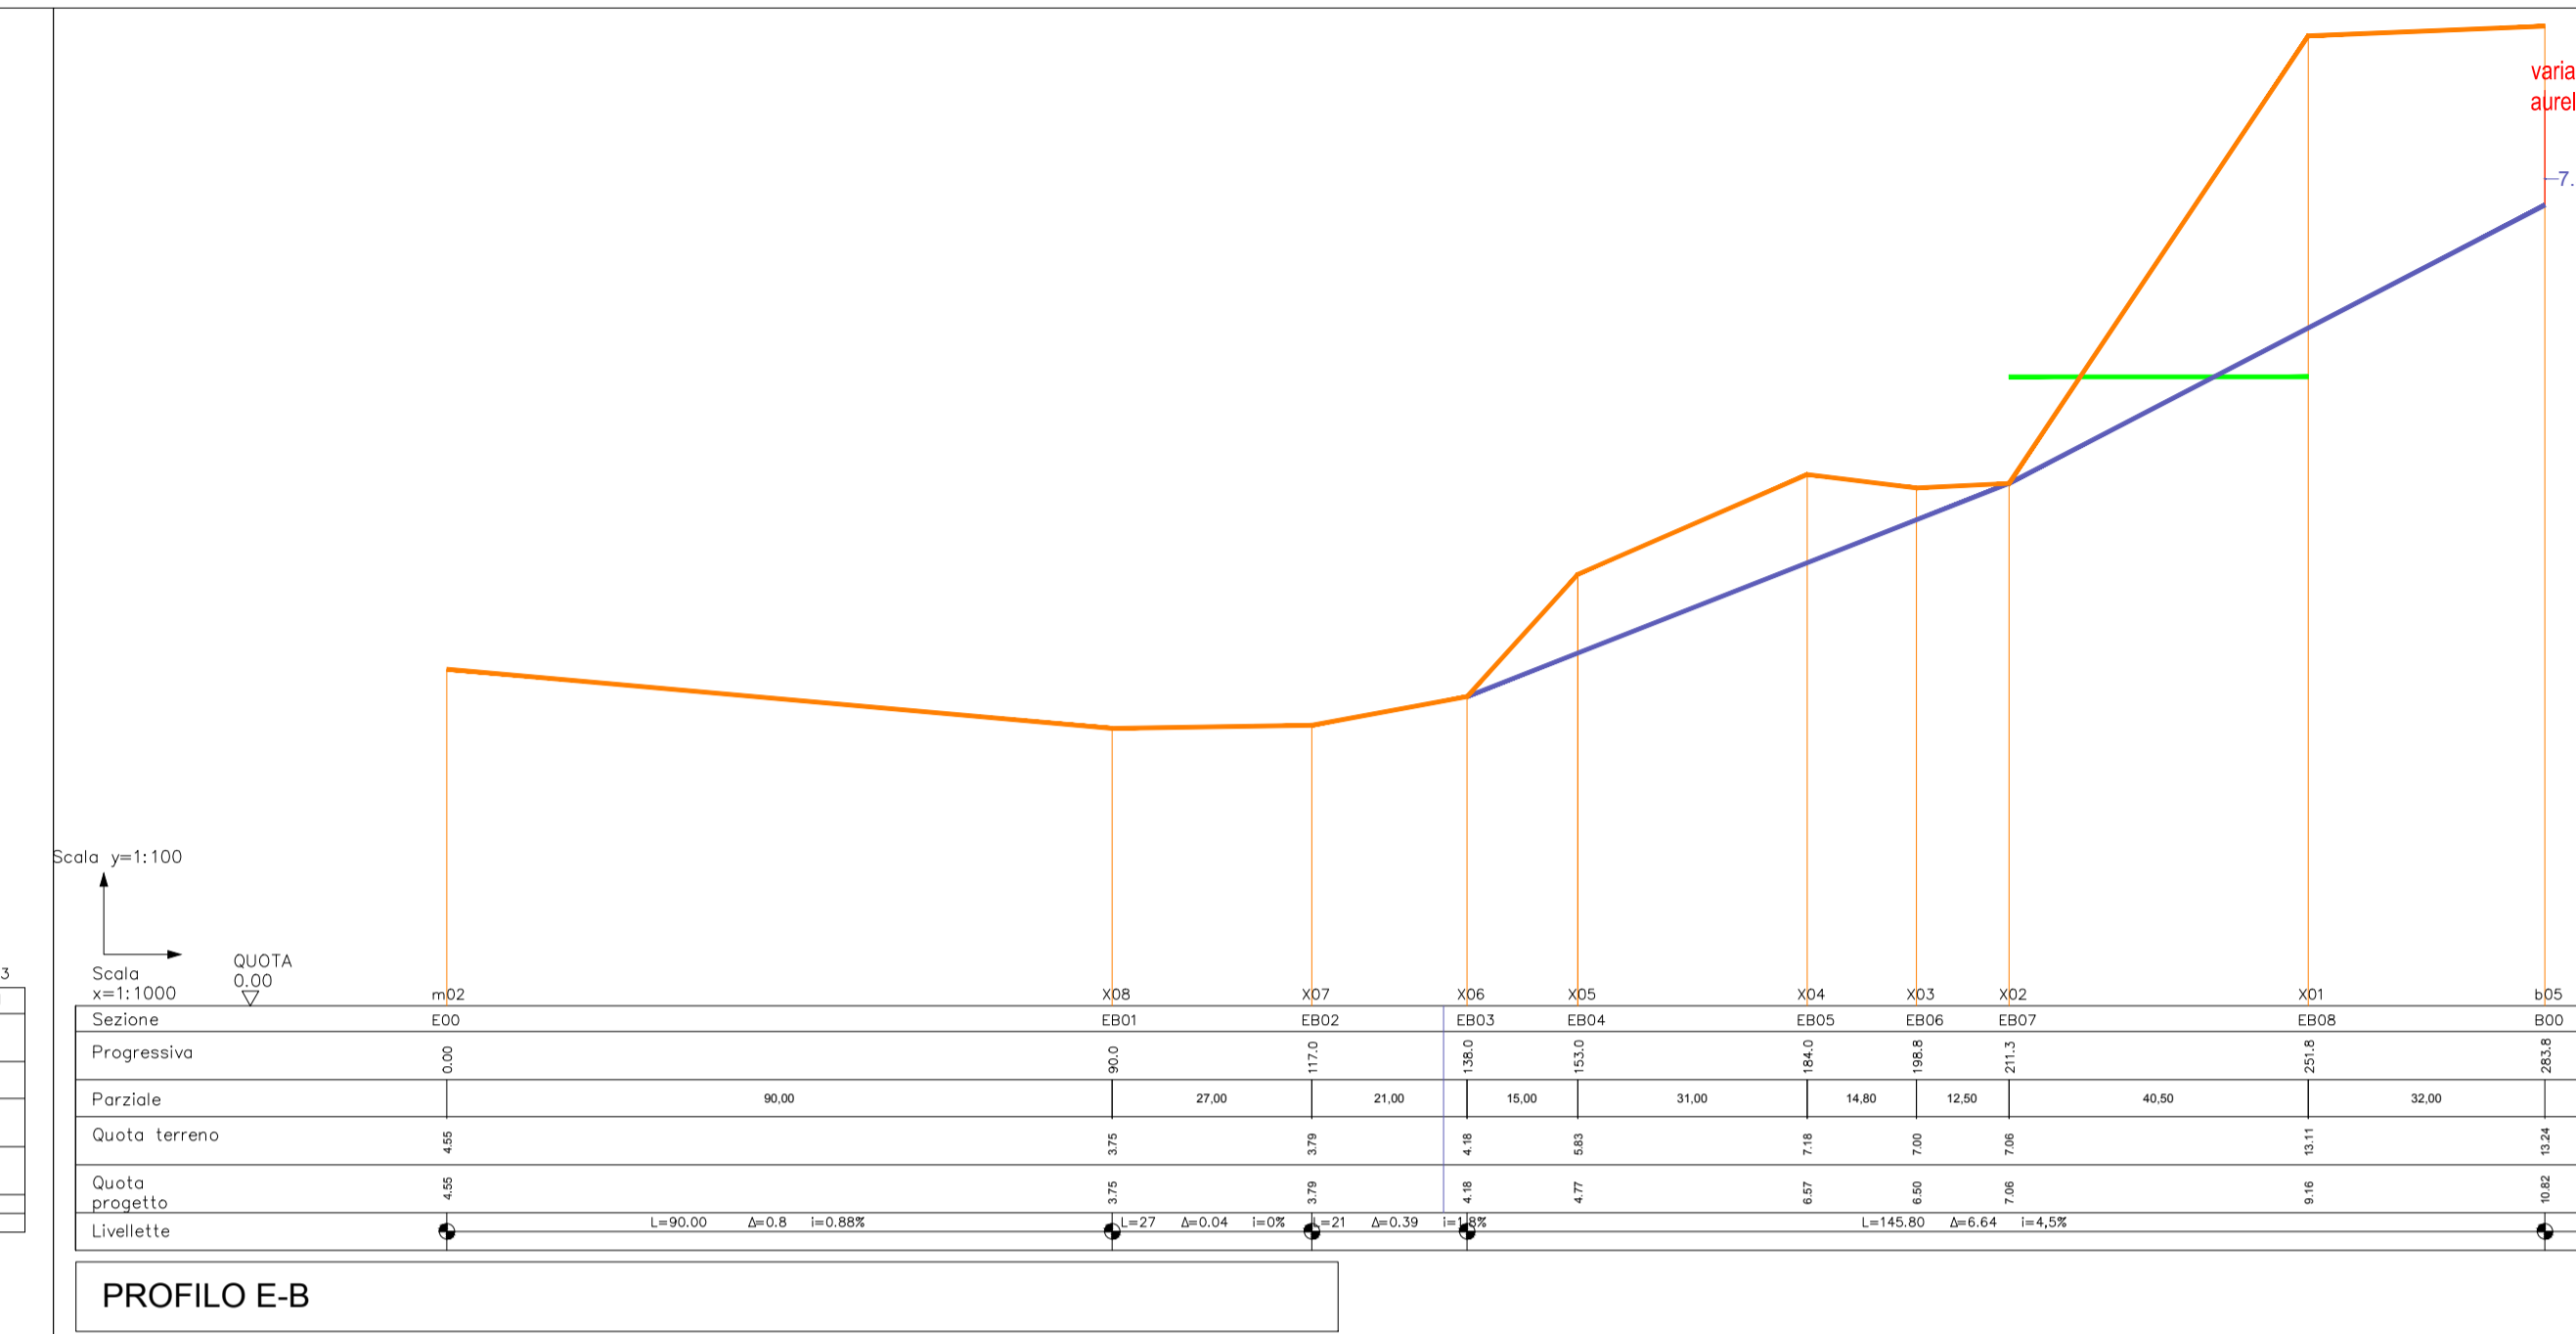


PROFILO E-B

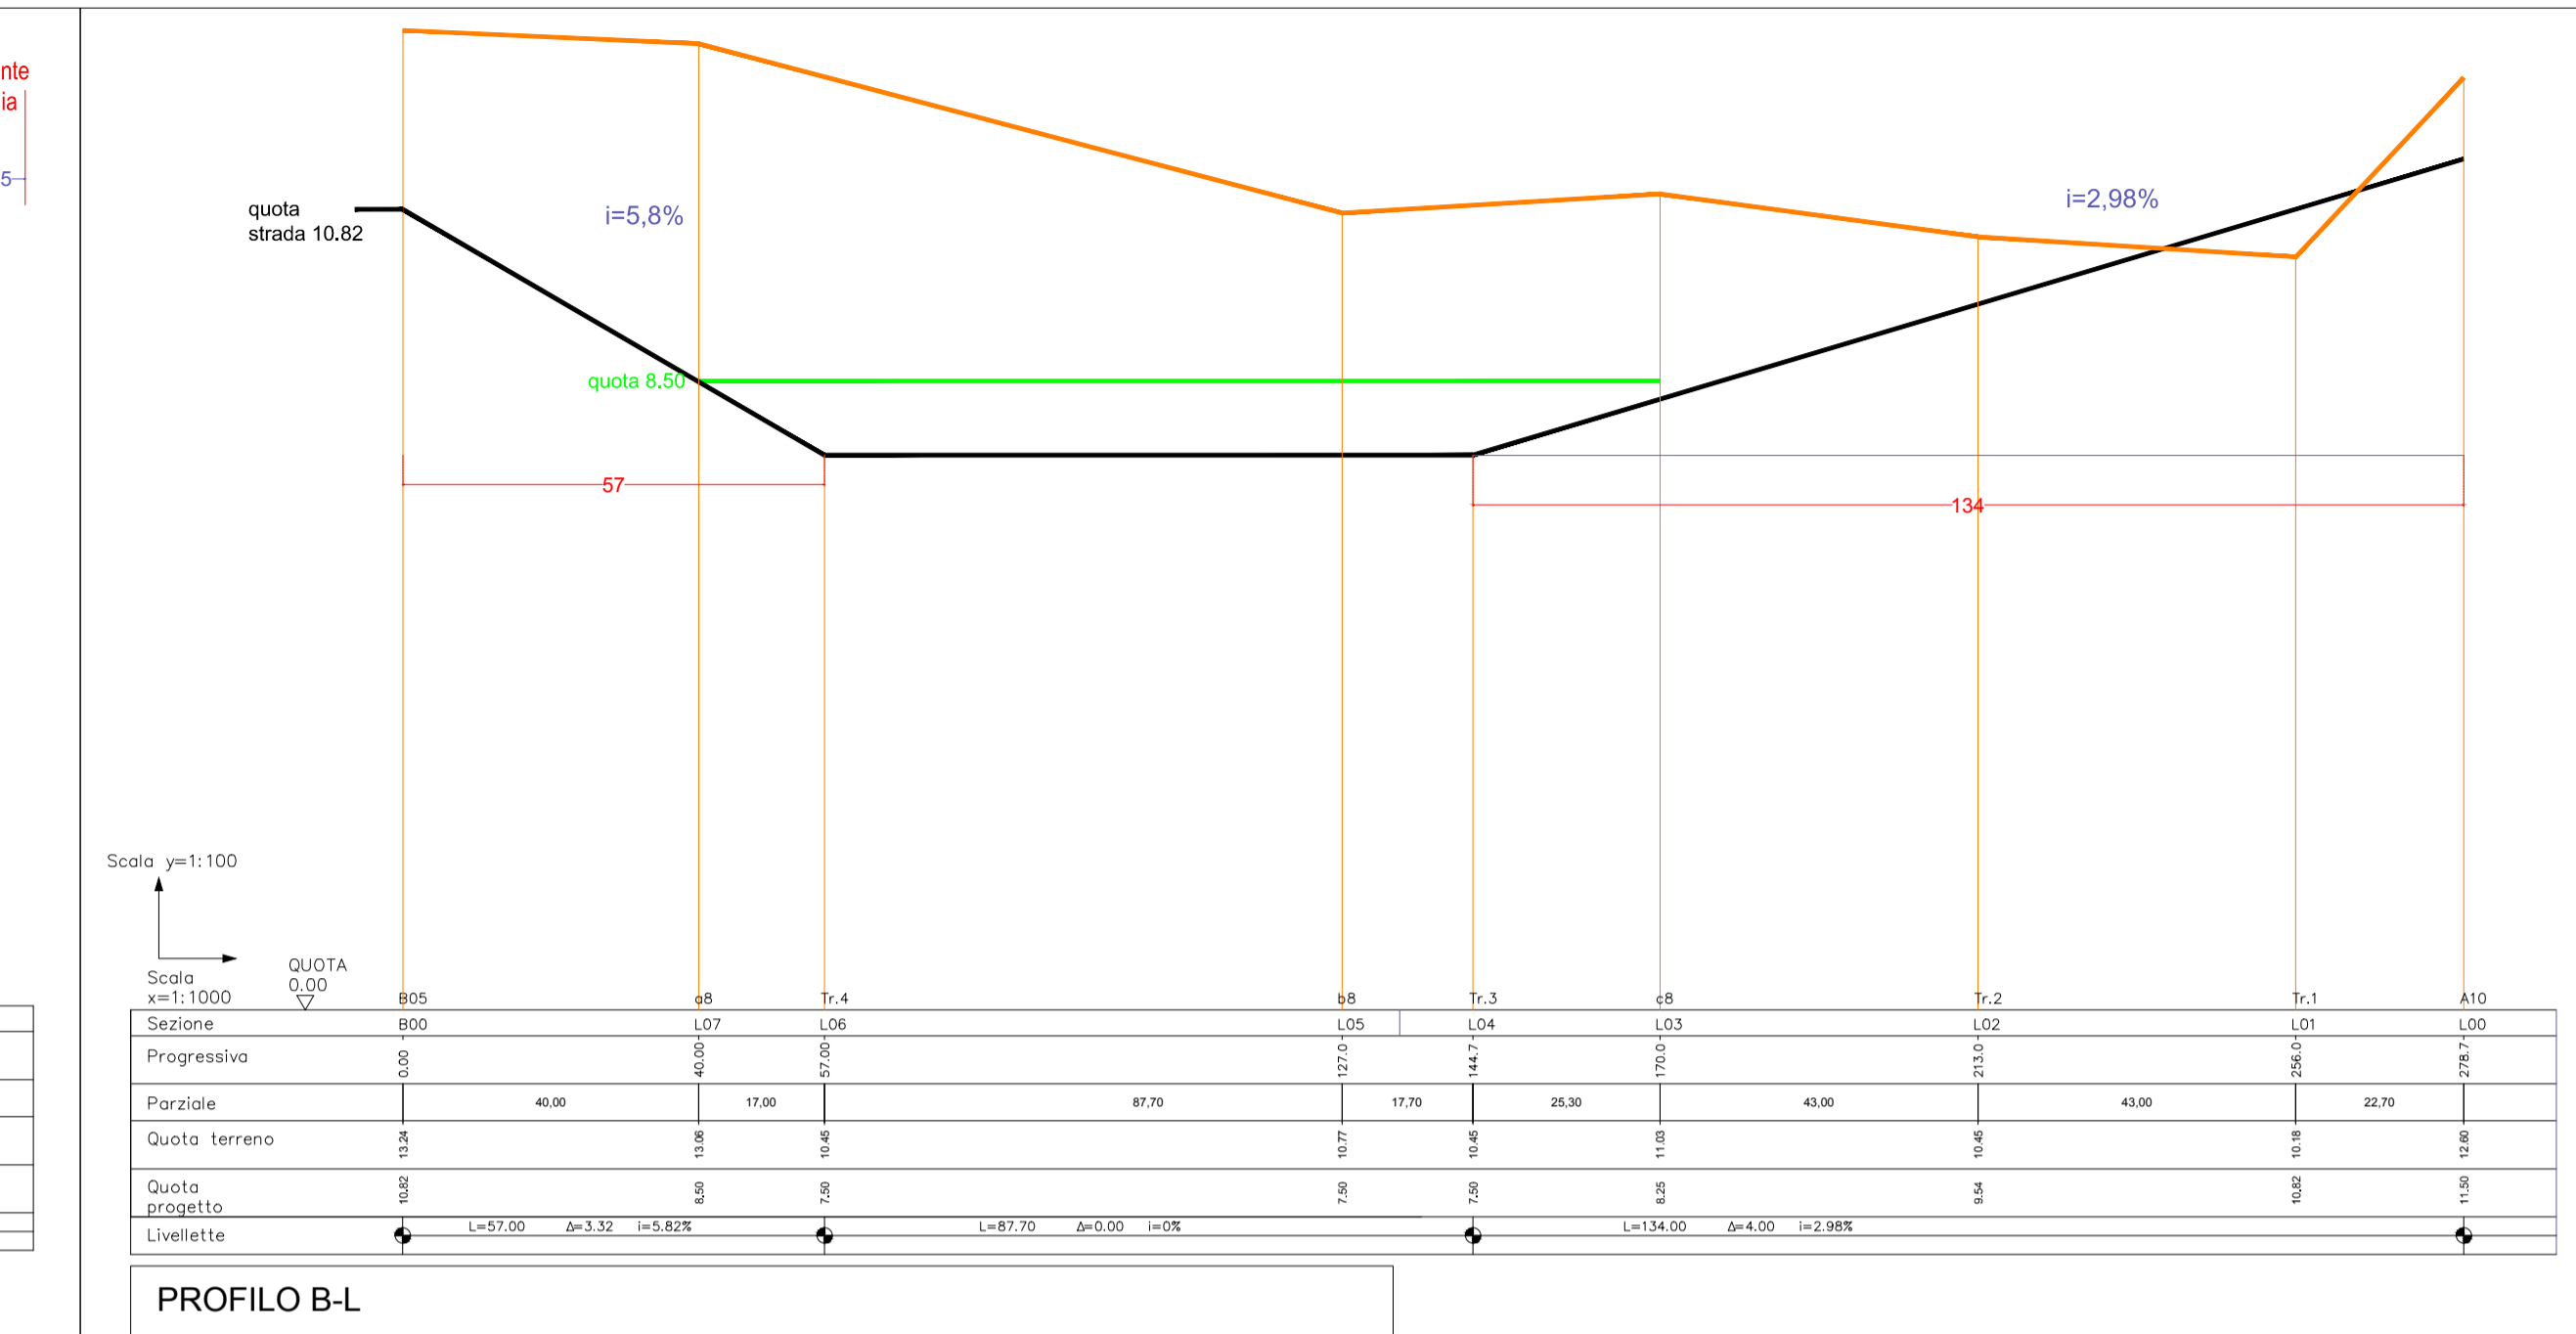


PROFILO B-L

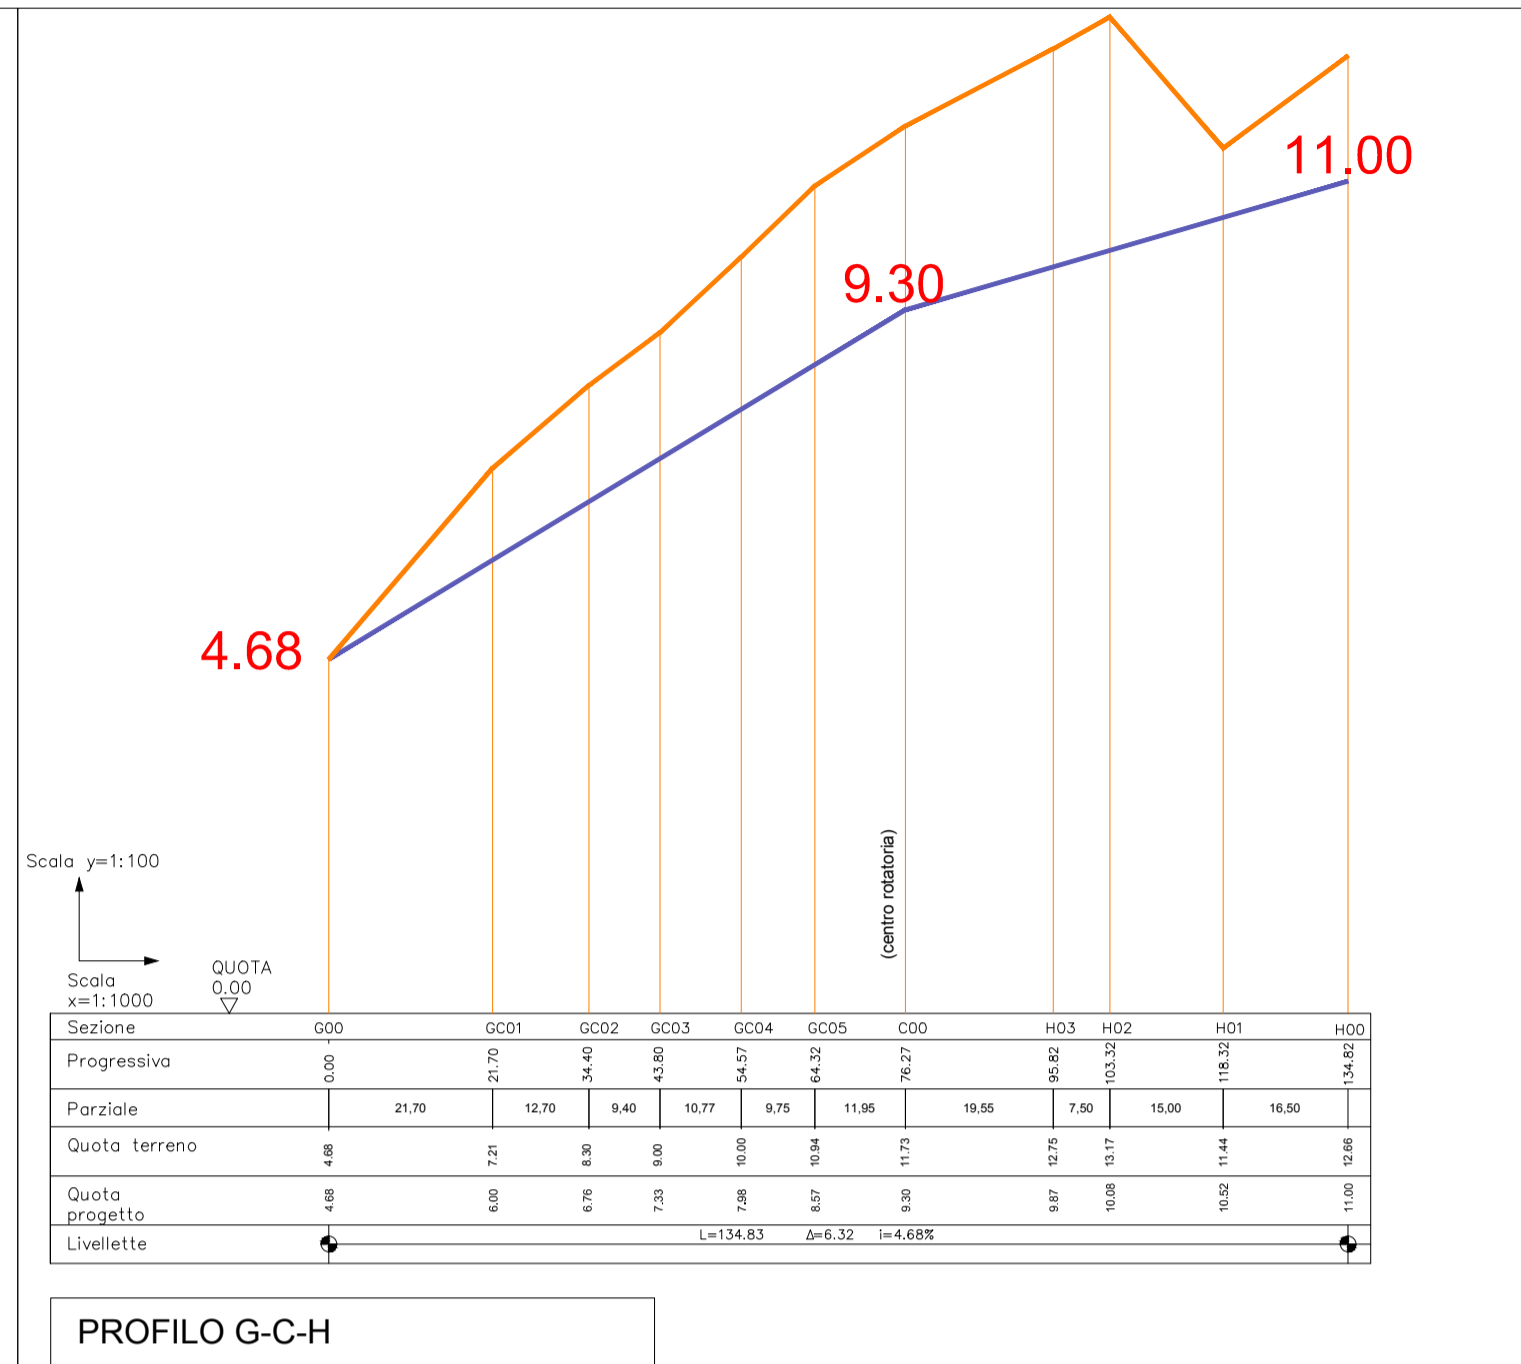

PROFILO G-C-H

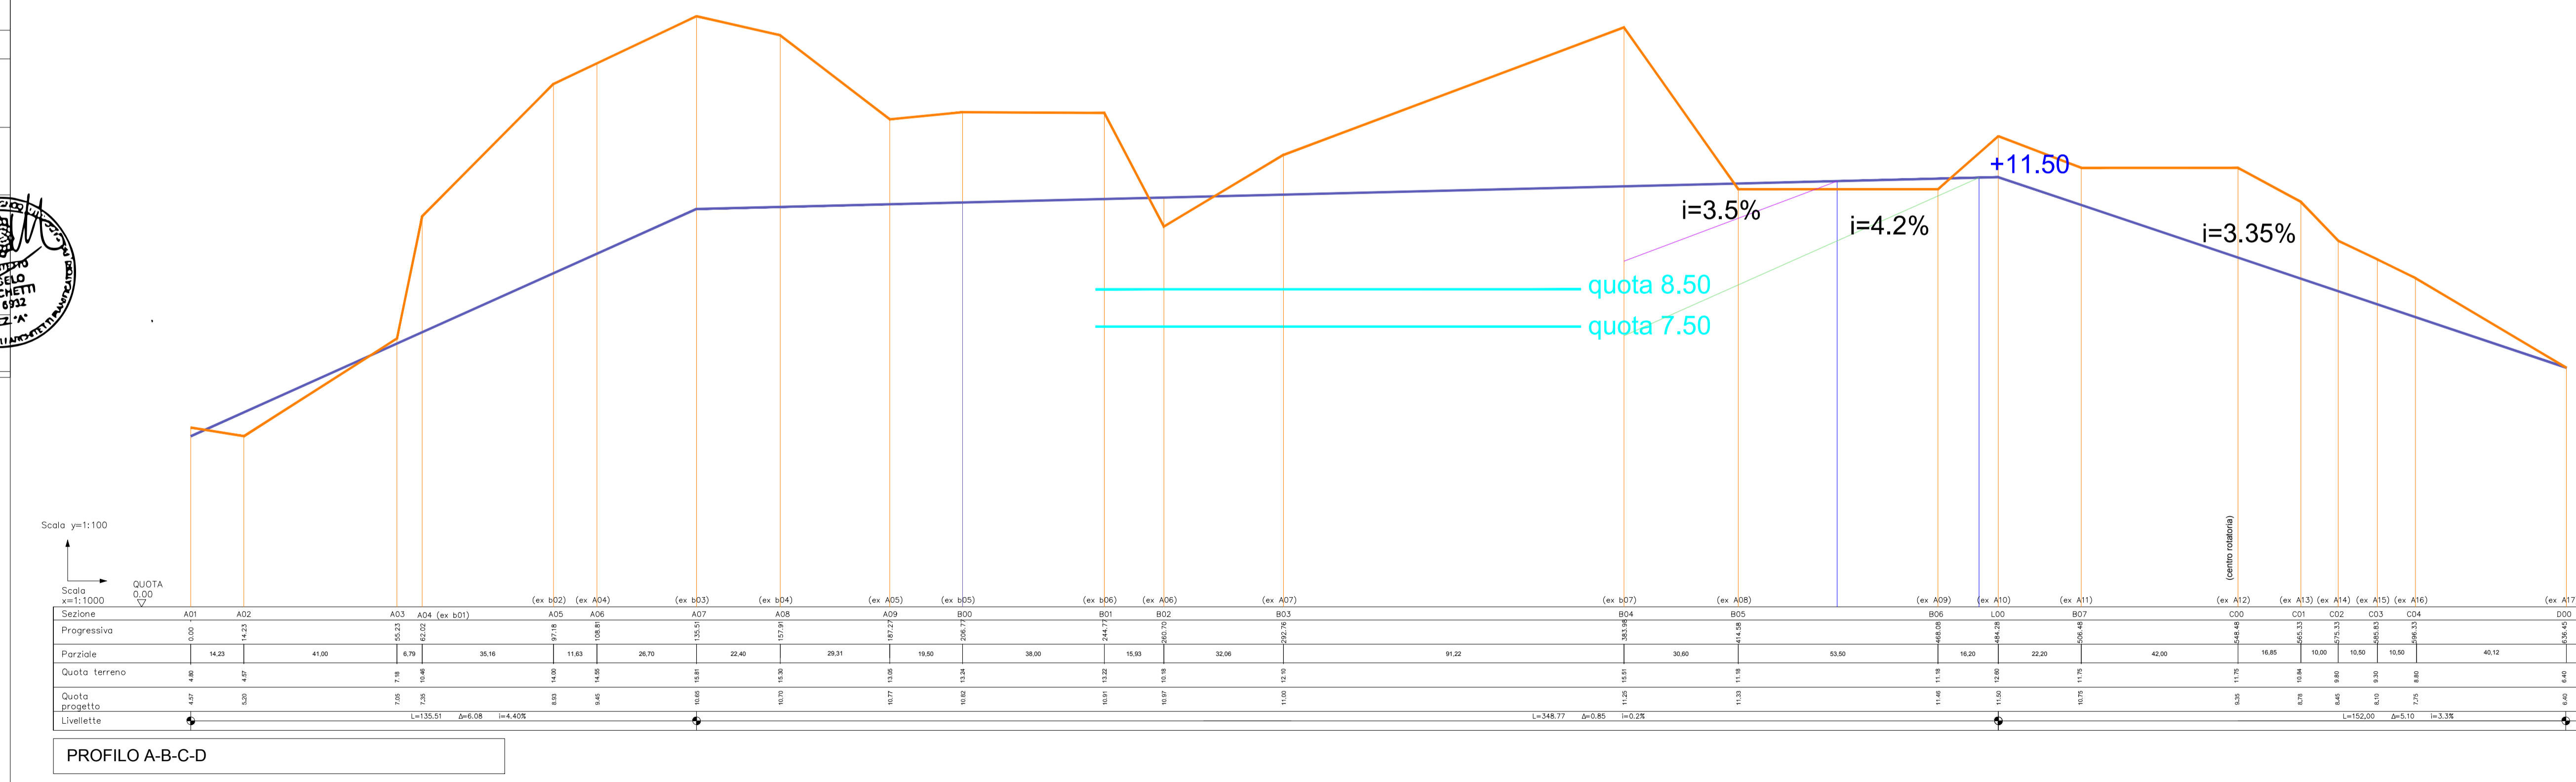

PROFILO A-B-C-D

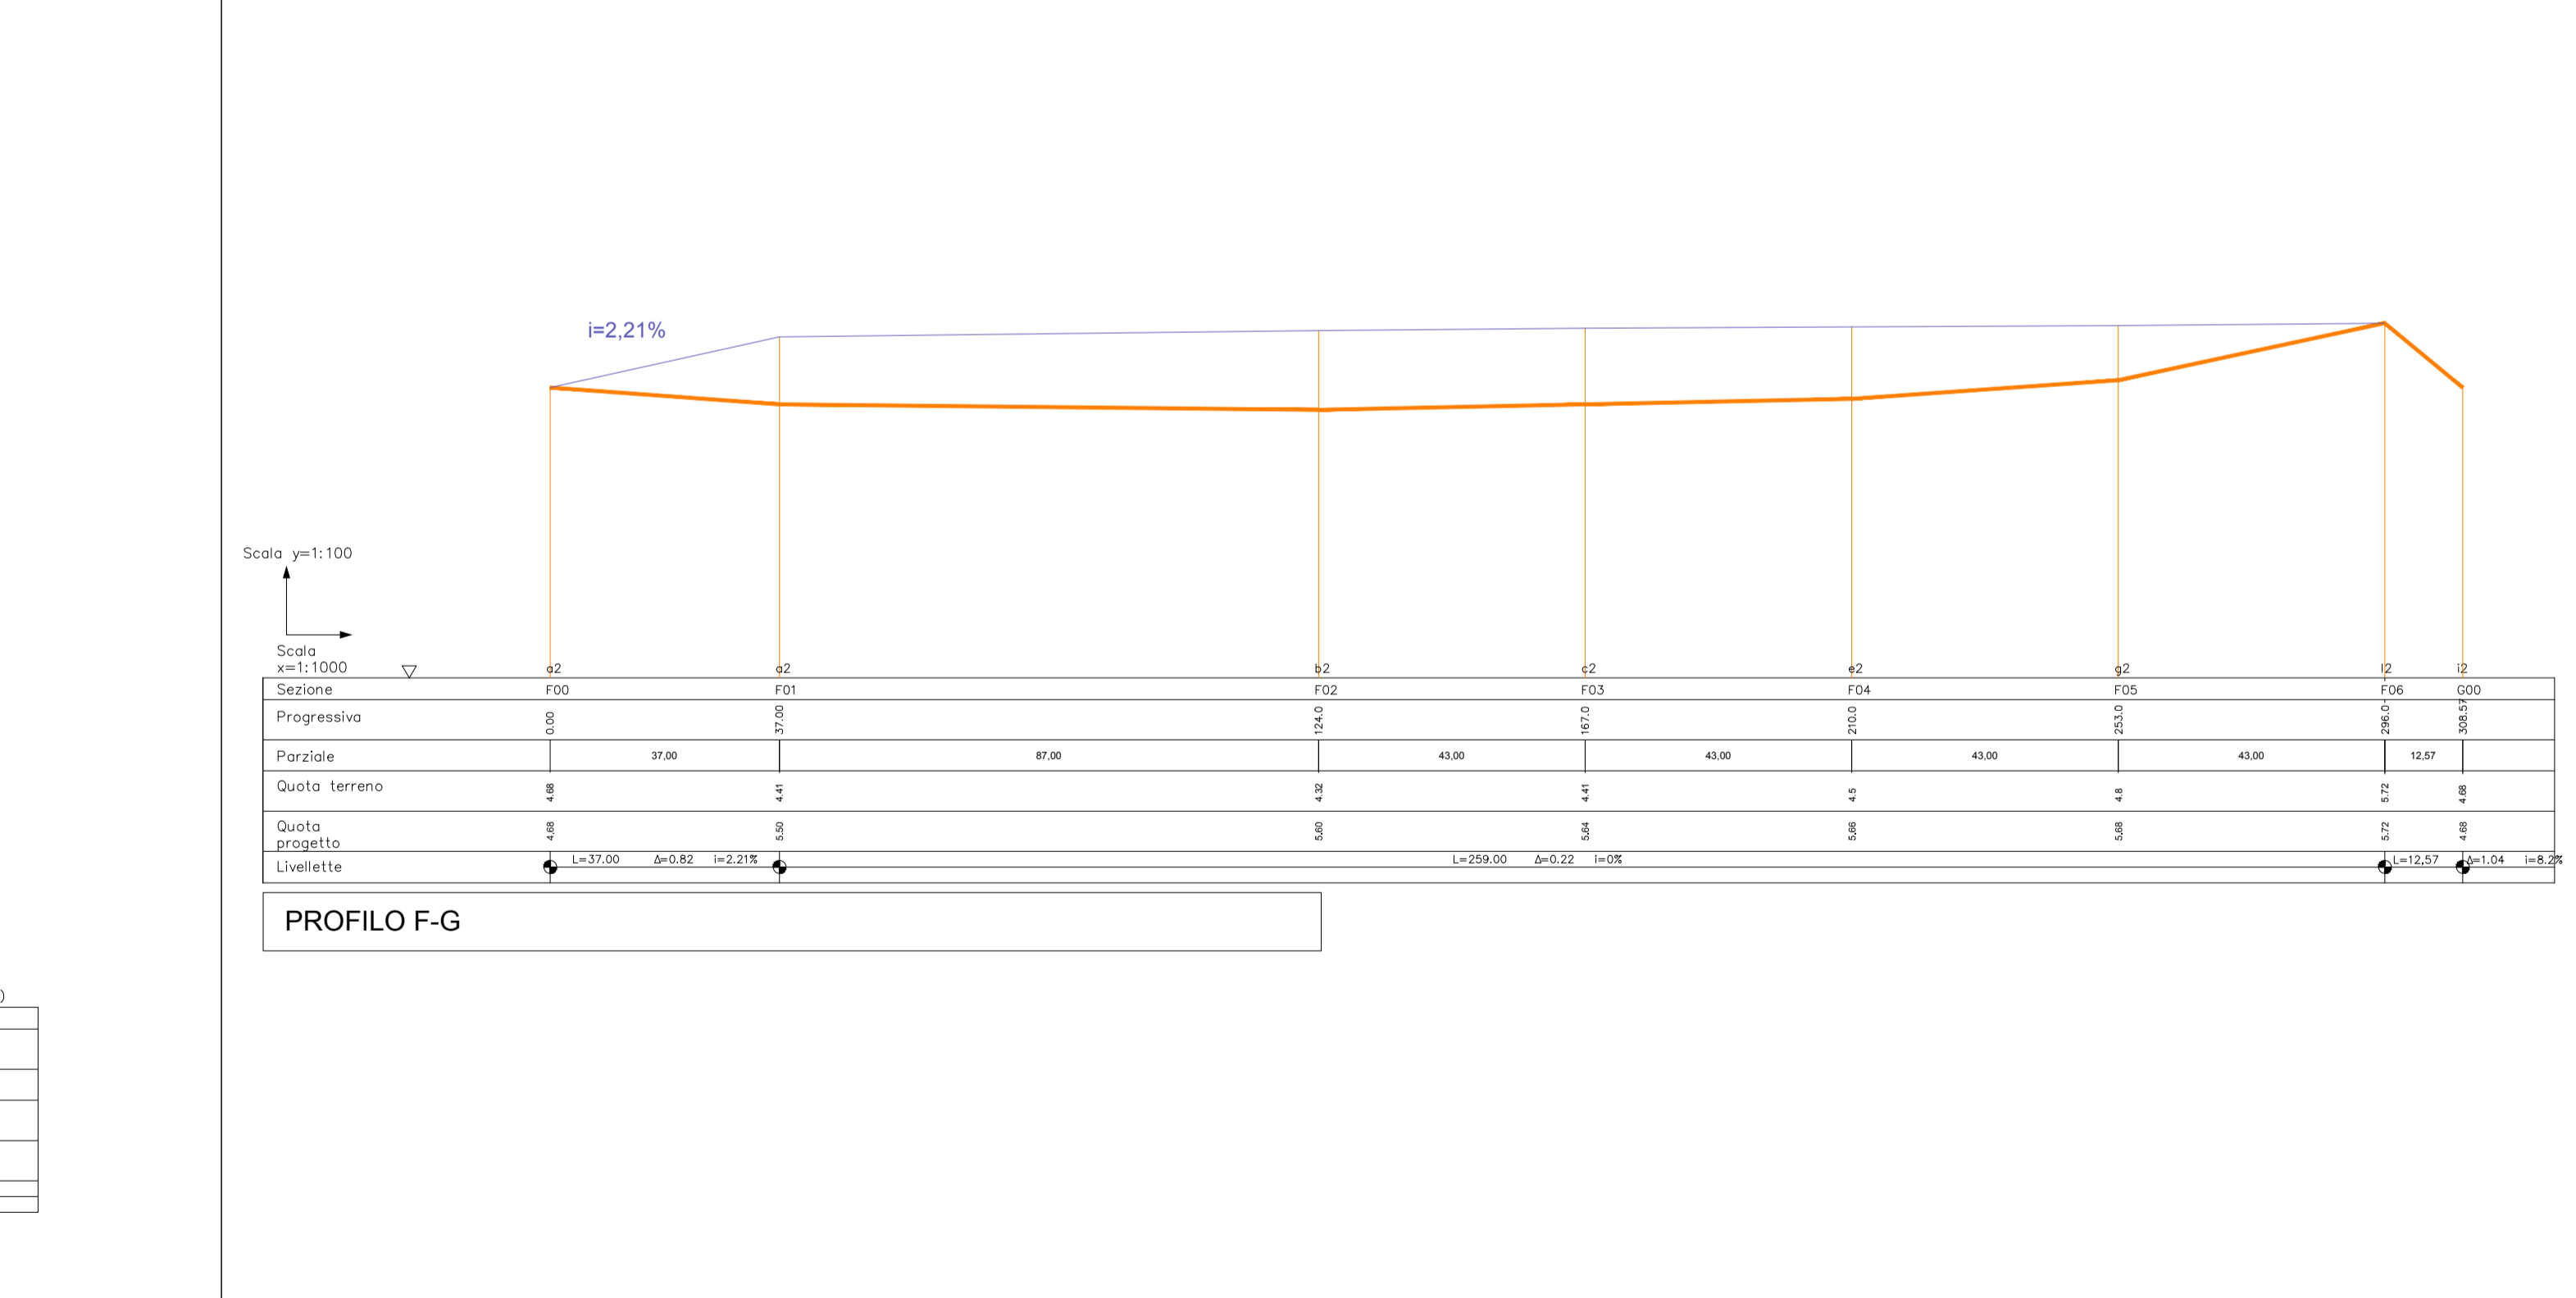

PROFILO F-G