

COMUNE DI CIVITAVECCHIA
CITTA' METROPOLITANA DI ROMA CAPITALE

Zona Portuale art. 23 NTA del P.R.G. (sostituito con variante n°24 approvata dalla Giunta Regionale con deliberazione 13/07/1989 n°6072

PIANO DI INIZIATIVA PRIVATA
Comprensorio PT2 (ai sensi della L.R. n°36/1987, art. 1 bis, come modificato dalla L.R. n° 7 del 18/07/2017

PROGETTO PRELIMINARE OO.UU
Profili Fogne Bianche

I Proprietari:


TAVOLA: **T08-e**

SCALA: 1: 1000


PROGETTO: **Angelo Porchetti**

DATA: **FEBBRAIO 2024**


AGGIORNAMENTO ELABORATI DI PROGETTO P.I.P. PT2 - CONFORME NORMA VIGENTE

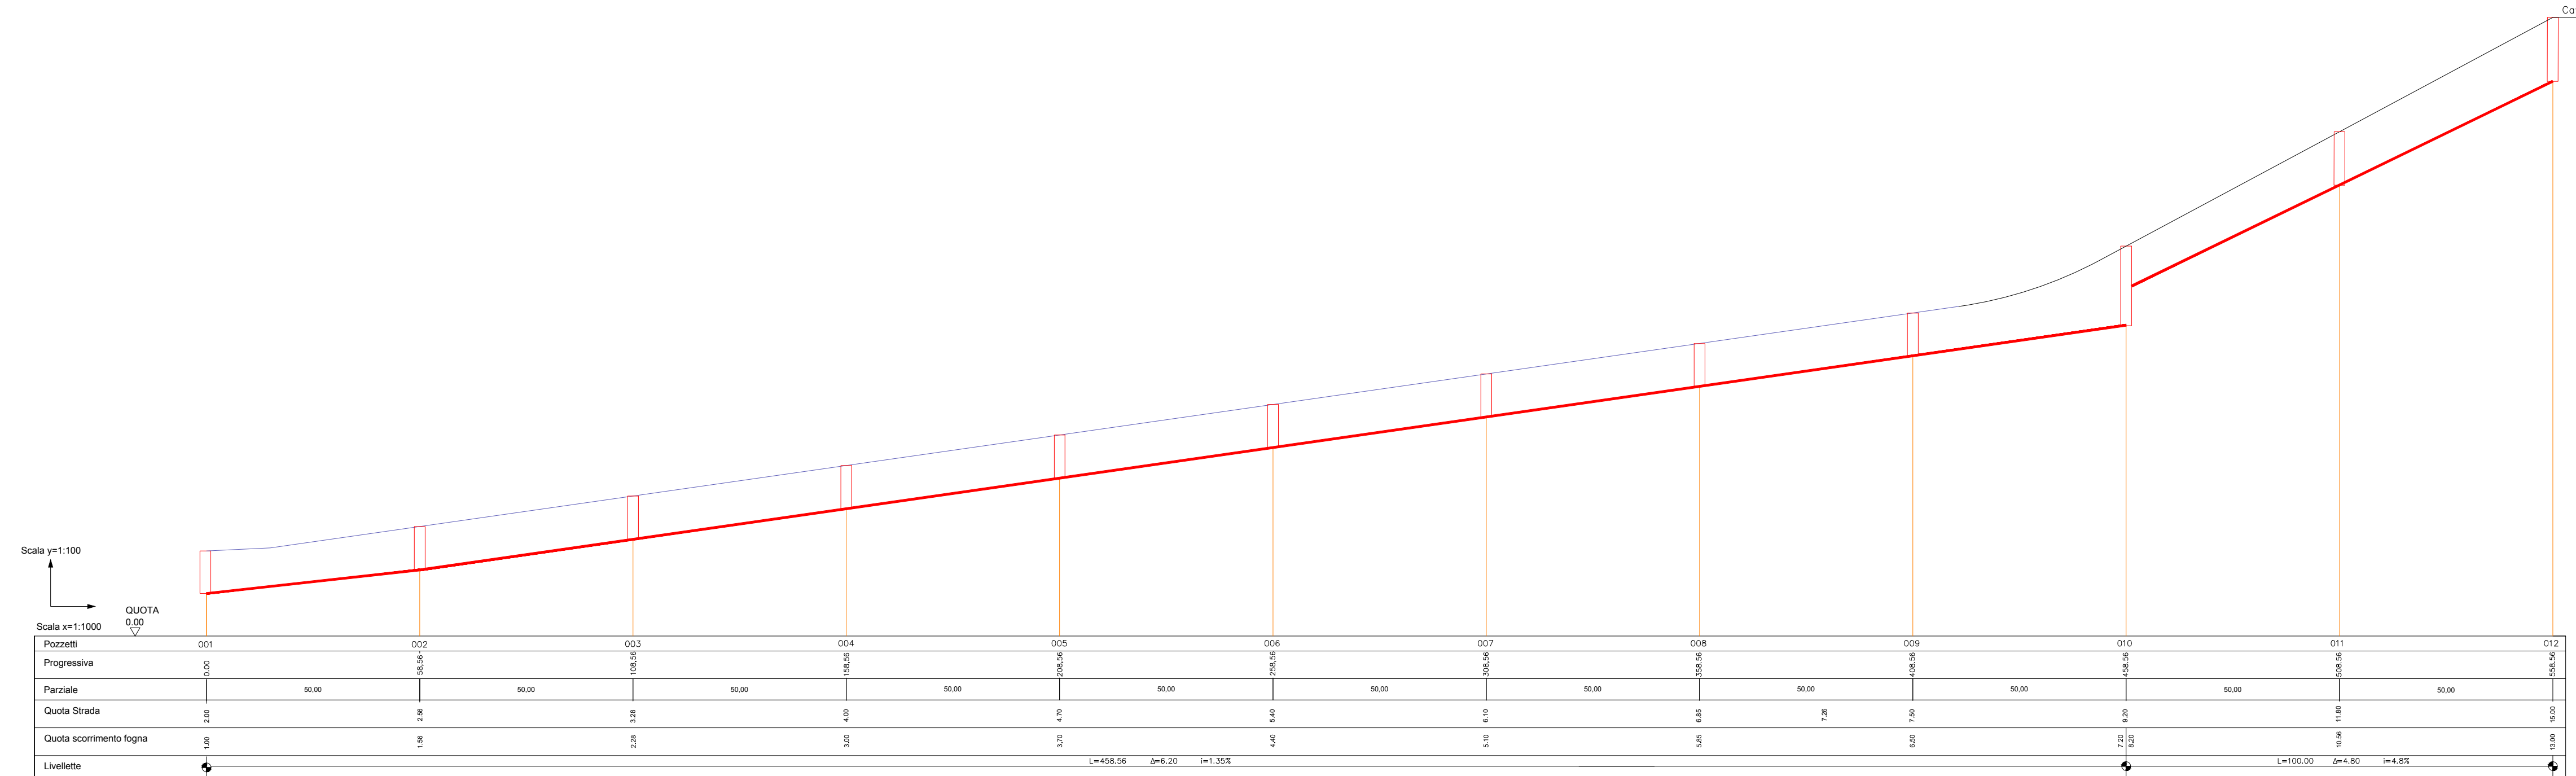


PROFILO A

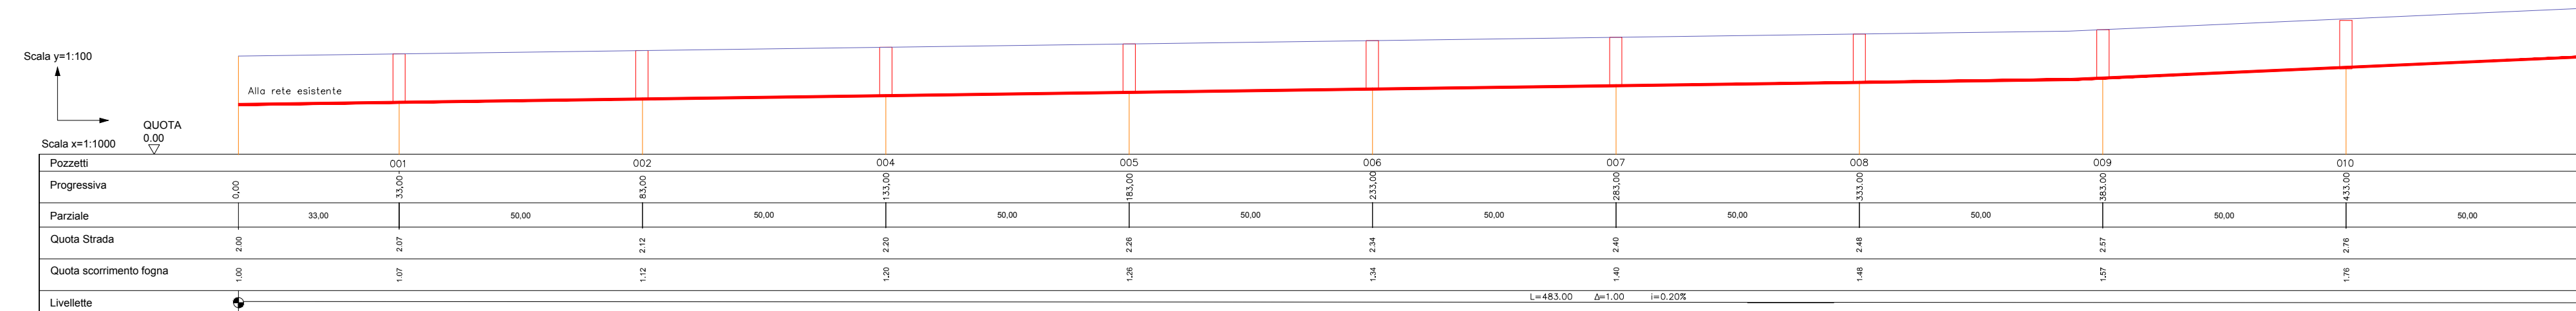

PROFILO B

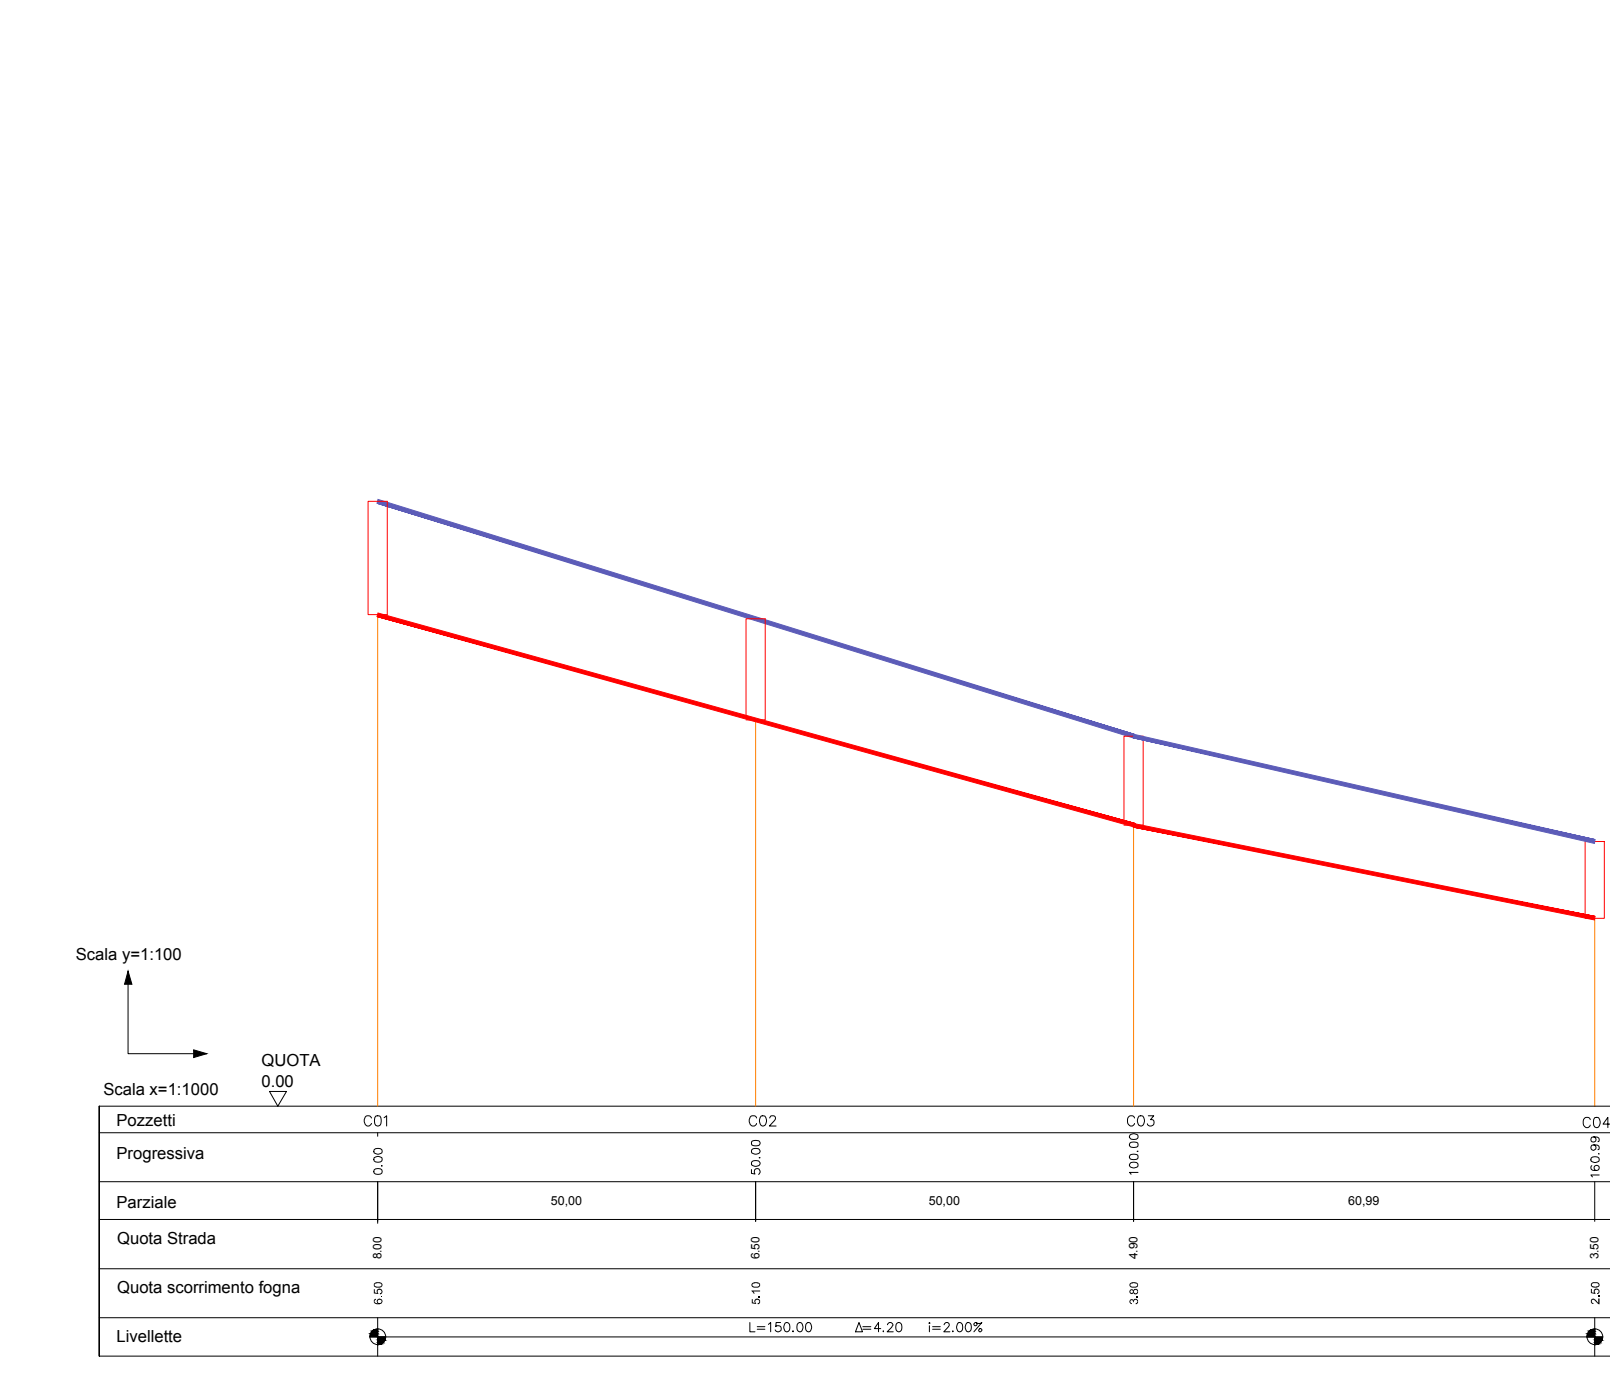

PROFILO C

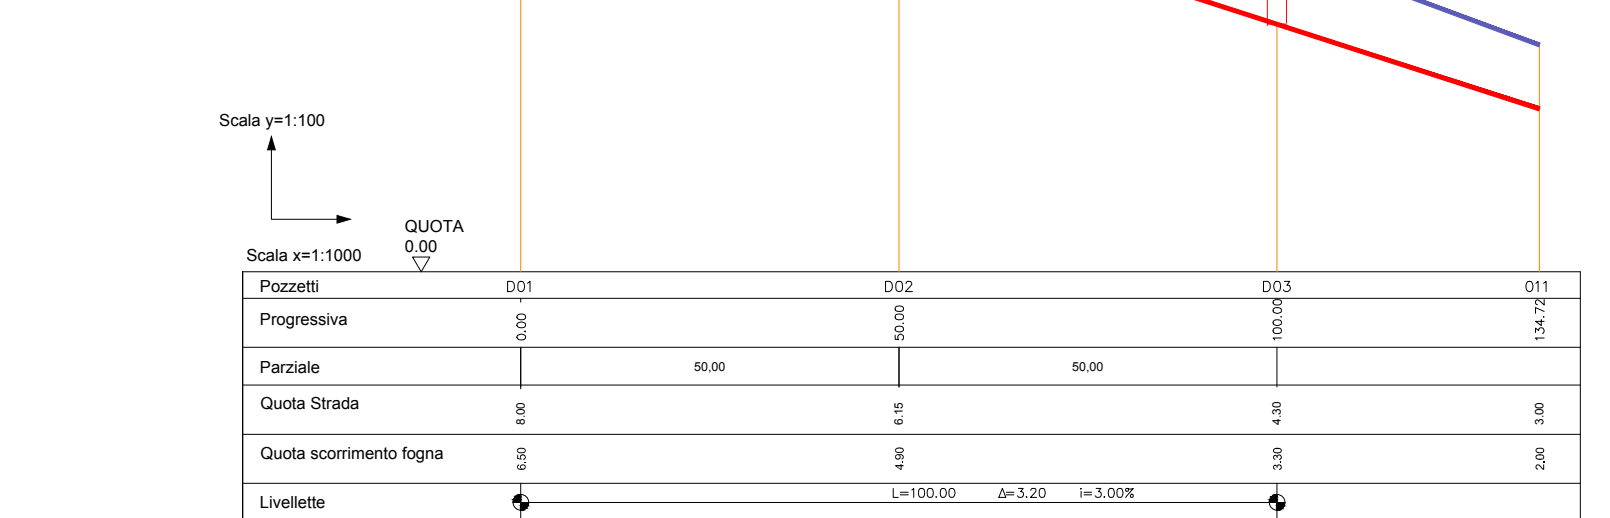

PROFILO D