


PERCORSO 1 - STAZIONE FS /PIAZZALE DEGLI EROI

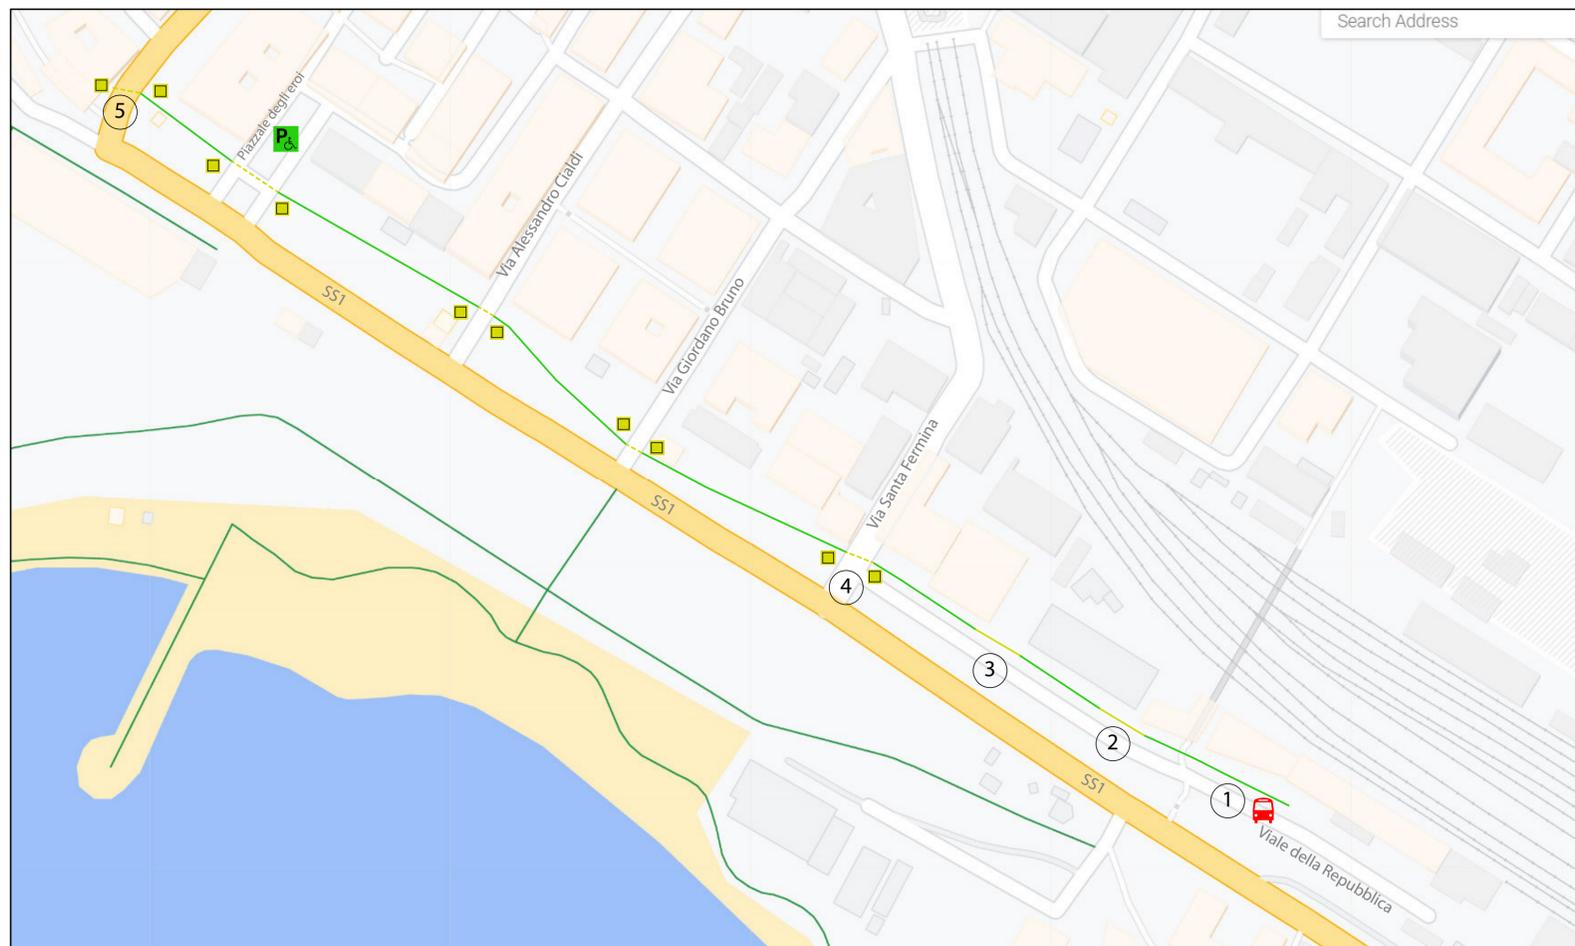

TRATTO UNICO


N. rif.	CRITICITA'
1	Mancanza di segnaletica tattile in prossimità della fermata dei mezzi pubblici
2	Tratto di marciapiede con inclinazione variabile e accentuata e superficie marciapiede dissestata
3	Tratto di marciapiede con inclinazione variabile e accentuata su tratto antistante accesso carraio
4	Attraversamento pedonale su Via Santa Fermina con asfalto dissestato
5	Attraversamento pedonale su SS1 ad alta densità di traffico - raccordo con scalino maggiore di 2 cm attraversamento privo di pavimentazione tattile

LEGENDA stato di fatto

- Marciapiede
- - - - - Attraversamento Pedonale
- Raccordo Marciapiede sede stradale
- ▲ Ostacolo
- ◫ Semaforo
- Ⓝ Riferimento
- P♿ Parcheggio disabili
- 🚌 Fermata Autobus
- VERDE: ACCESSIBILITA' BUONA
- GIALLO: ACCESSIBILITA' LIMITATA
- ROSSO: NON ACCESSIBILE



Comune di Civitavecchia
Città Metropolitana di Roma Capitale
Piazzale Pietro Guglielmotti n. 7 - 00053 (RM)

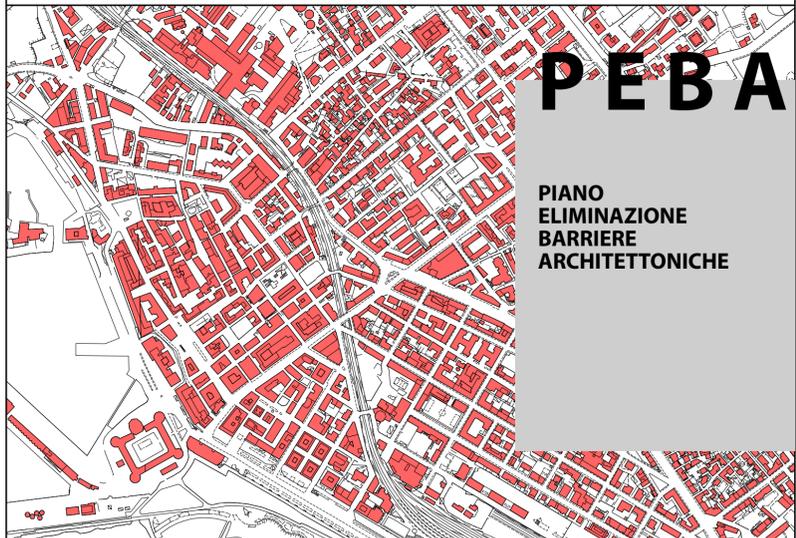

PEBA

**PIANO
ELIMINAZIONE
BARRIERE
ARCHITETTONICHE**

<p>COMMITTENTE COMUNE DI CIVITAVECCHIA Piazzale Pietro Guglielmotti n. 7 - 00053 (RM)</p>	<p>Lorenzo Argentieri architetto Via Matteo Bartoli, 107 - 00143 Roma C.F. RGNLNZ58LZ0H501K - P.I.V.A. 10851730589 e-mail: lorenzo.argentieri@gmail.com</p>
<p>OGGETTO Piano per l'eliminazione delle Barriere Architettoniche</p>	<p>Progettista Incaricato Arch. Lorenzo Argentieri Collaboratore Geom. Giovanni Campanella R.U.P. Arch. Paola Carboni Dirigente Servizio Lavori Pubblici Ing. Giulio Iorio</p>
<p>TAV. 8 - PERCORSO 1: SCHEDA DI ANALISI SPAZIO URBANO</p>	
<p>DATA DI EMISSIONE 2023.09.01</p>	