


PERCORSO 1 - STAZIONE FS / PIAZZALE DEGLI EROI

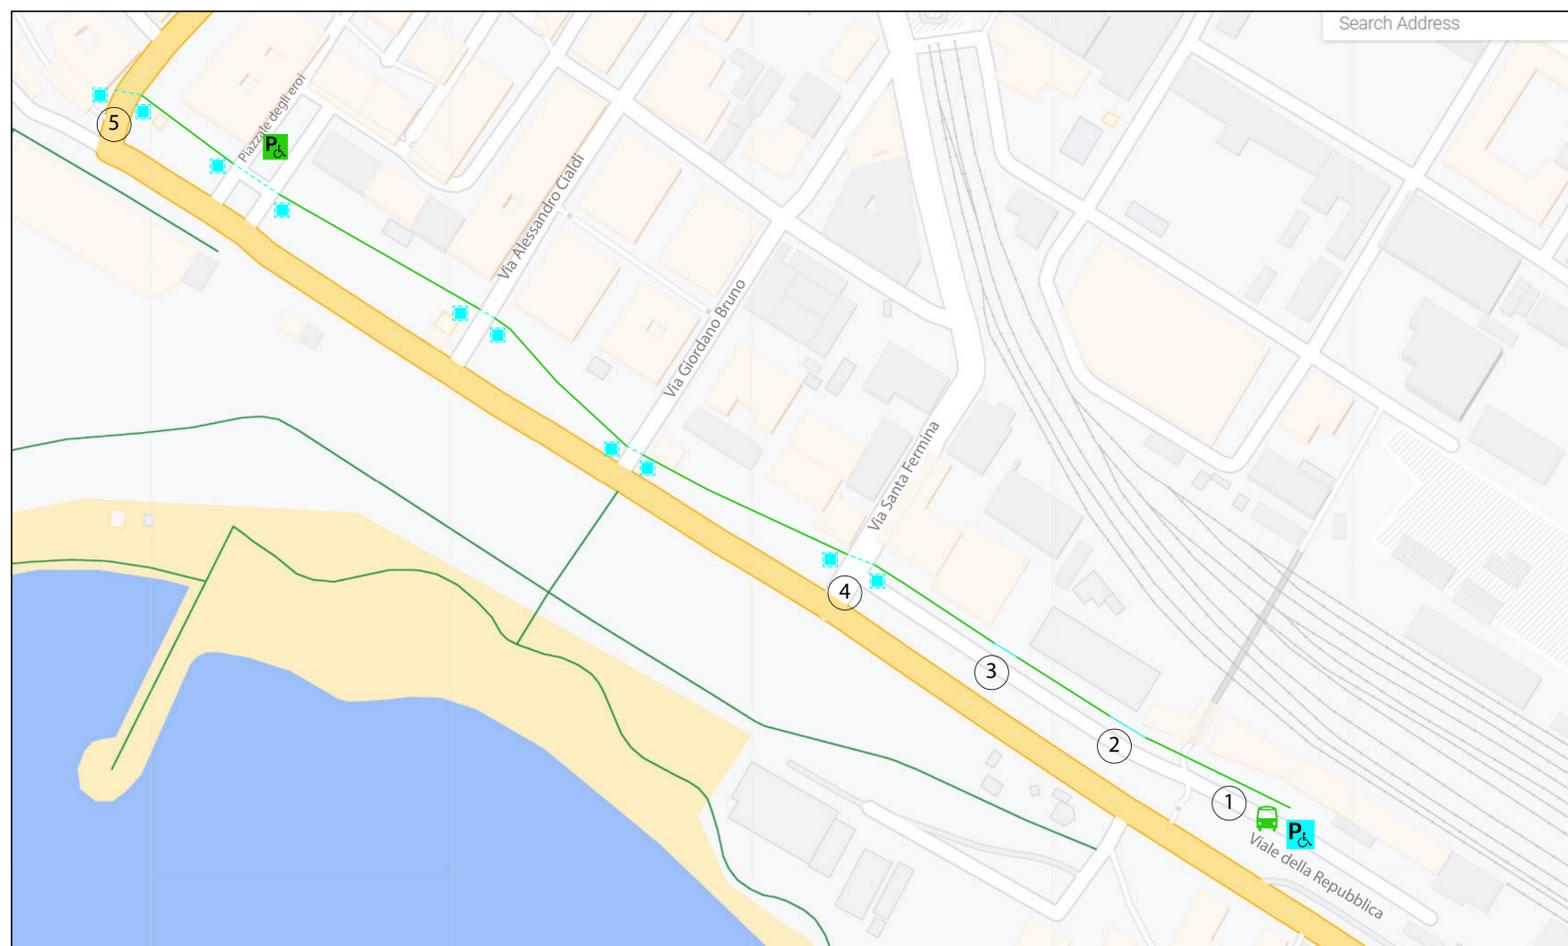

TRATTO UNICO

LEGENDA stato di fatto

- Marciapiede
- - - - - Attraversamento Pedonale
- Raccordo Marciapiede sede stradale
- ▲ Ostacolo
- ◫ Semaforo
- Riferimento
- ♿ Parcheggio disabili
- 🚌 Fermata Autobus
- VERDE: ACCESSIBILITA' BUONA
- GIALLO: ACCESSIBILITA' LIMITATA
- ROSSO: NON ACCESSIBILE

LEGENDA stato di progetto


- Marciapiede oggetto di intervento
- - - - - Attraversamento oggetto di intervento
- Raccordo oggetto di intervento (pavimentazione tattile)
- ▨ Attraversamento di progetto
- ~ Nuova pavimentazione tattile
- ♿ Parcheggio disabili di progetto
- Dissuasori di progetto

N. rif.	CRITICITA'	PROPOSTA DI INTERVENTO
1	Mancanza di segnaletica tattile in prossimità della fermata dei mezzi pubblici	Installazione di una segnaletica tattile a terra in LVE, per facilitare l'accesso ai non vedenti
2	Tratto di marciapiede con inclinazione variabile e accentuata e superficie del marciapiede dissestata	Livellamento tratto di marciapiede dissestato Differenziazione cromatica della porzione di marciapiede inclinato al fine di evitare pericolo per persone su sedia a ruote
3	Tratto di marciapiede con inclinazione variabile e accentuata su tratto antistante accesso carraio	Sistemazione dei raccordi della rampa mediante asfaltatura
4	Attraversamento pedonale su Via Santa Fermina con asfalto dissestato	Livellamento del tratto di attraversamento dissestato
5	Attraversamento pedonale su SS1 ad alta densità di traffico, raccordo con scalino maggiore di 2 cm attraversamento privo di pavimentazione tattile	Si propone la realizzazione di un attraversamento pedonale rialzato con segnali pedotattili di pericolo - sistemazione dei raccordi mediante asfaltatura



Comune di Civitavecchia

Città Metropolitana di Roma Capitale
Piazzale Pietro Guglielmotti n. 7 - 00053 (RM)

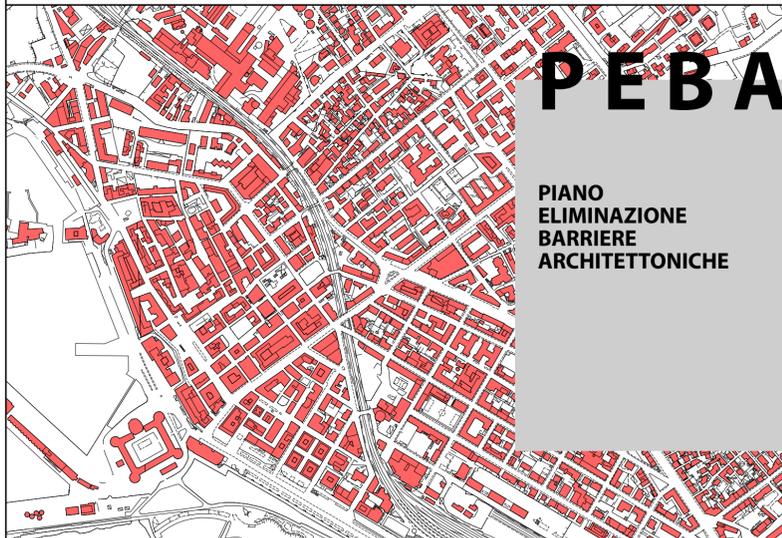

PEBA

**PIANO
ELIMINAZIONE
BARRIERE
ARCHITETTONICHE**

COMMITTENTE COMUNE DI CIVITAVECCHIA Piazzale Pietro Guglielmotti n. 7 - 00053 (RM)	Lorenzo Argentieri architetto Via Matteo Bartoli, 107 - 00143 Roma C.F. RGNLNZ68LZ0H501K - P.IVA 10851730589 e-mail: lorenzo.argentieri@gmail.com
OGGETTO Piano per l'eliminazione delle Barriere Architettoniche	Progettista Incaricato Arch. Lorenzo Argentieri Collaboratore Geom. Giovanni Campanella R.U.P. Arch. Paola Carboni Dirigente Servizio Lavori Pubblici Ing. Giulio Iorio
TAV. 9 - PERCORSO 1: SCHEDA DI PROGETTO SPAZIO URBANO	
DATA DI EMISSIONE 2023.09.01	