


## PERCORSO 2 - PIAZZA LUIGI CALAMATTA/PIAZZALE DEGLI EROI

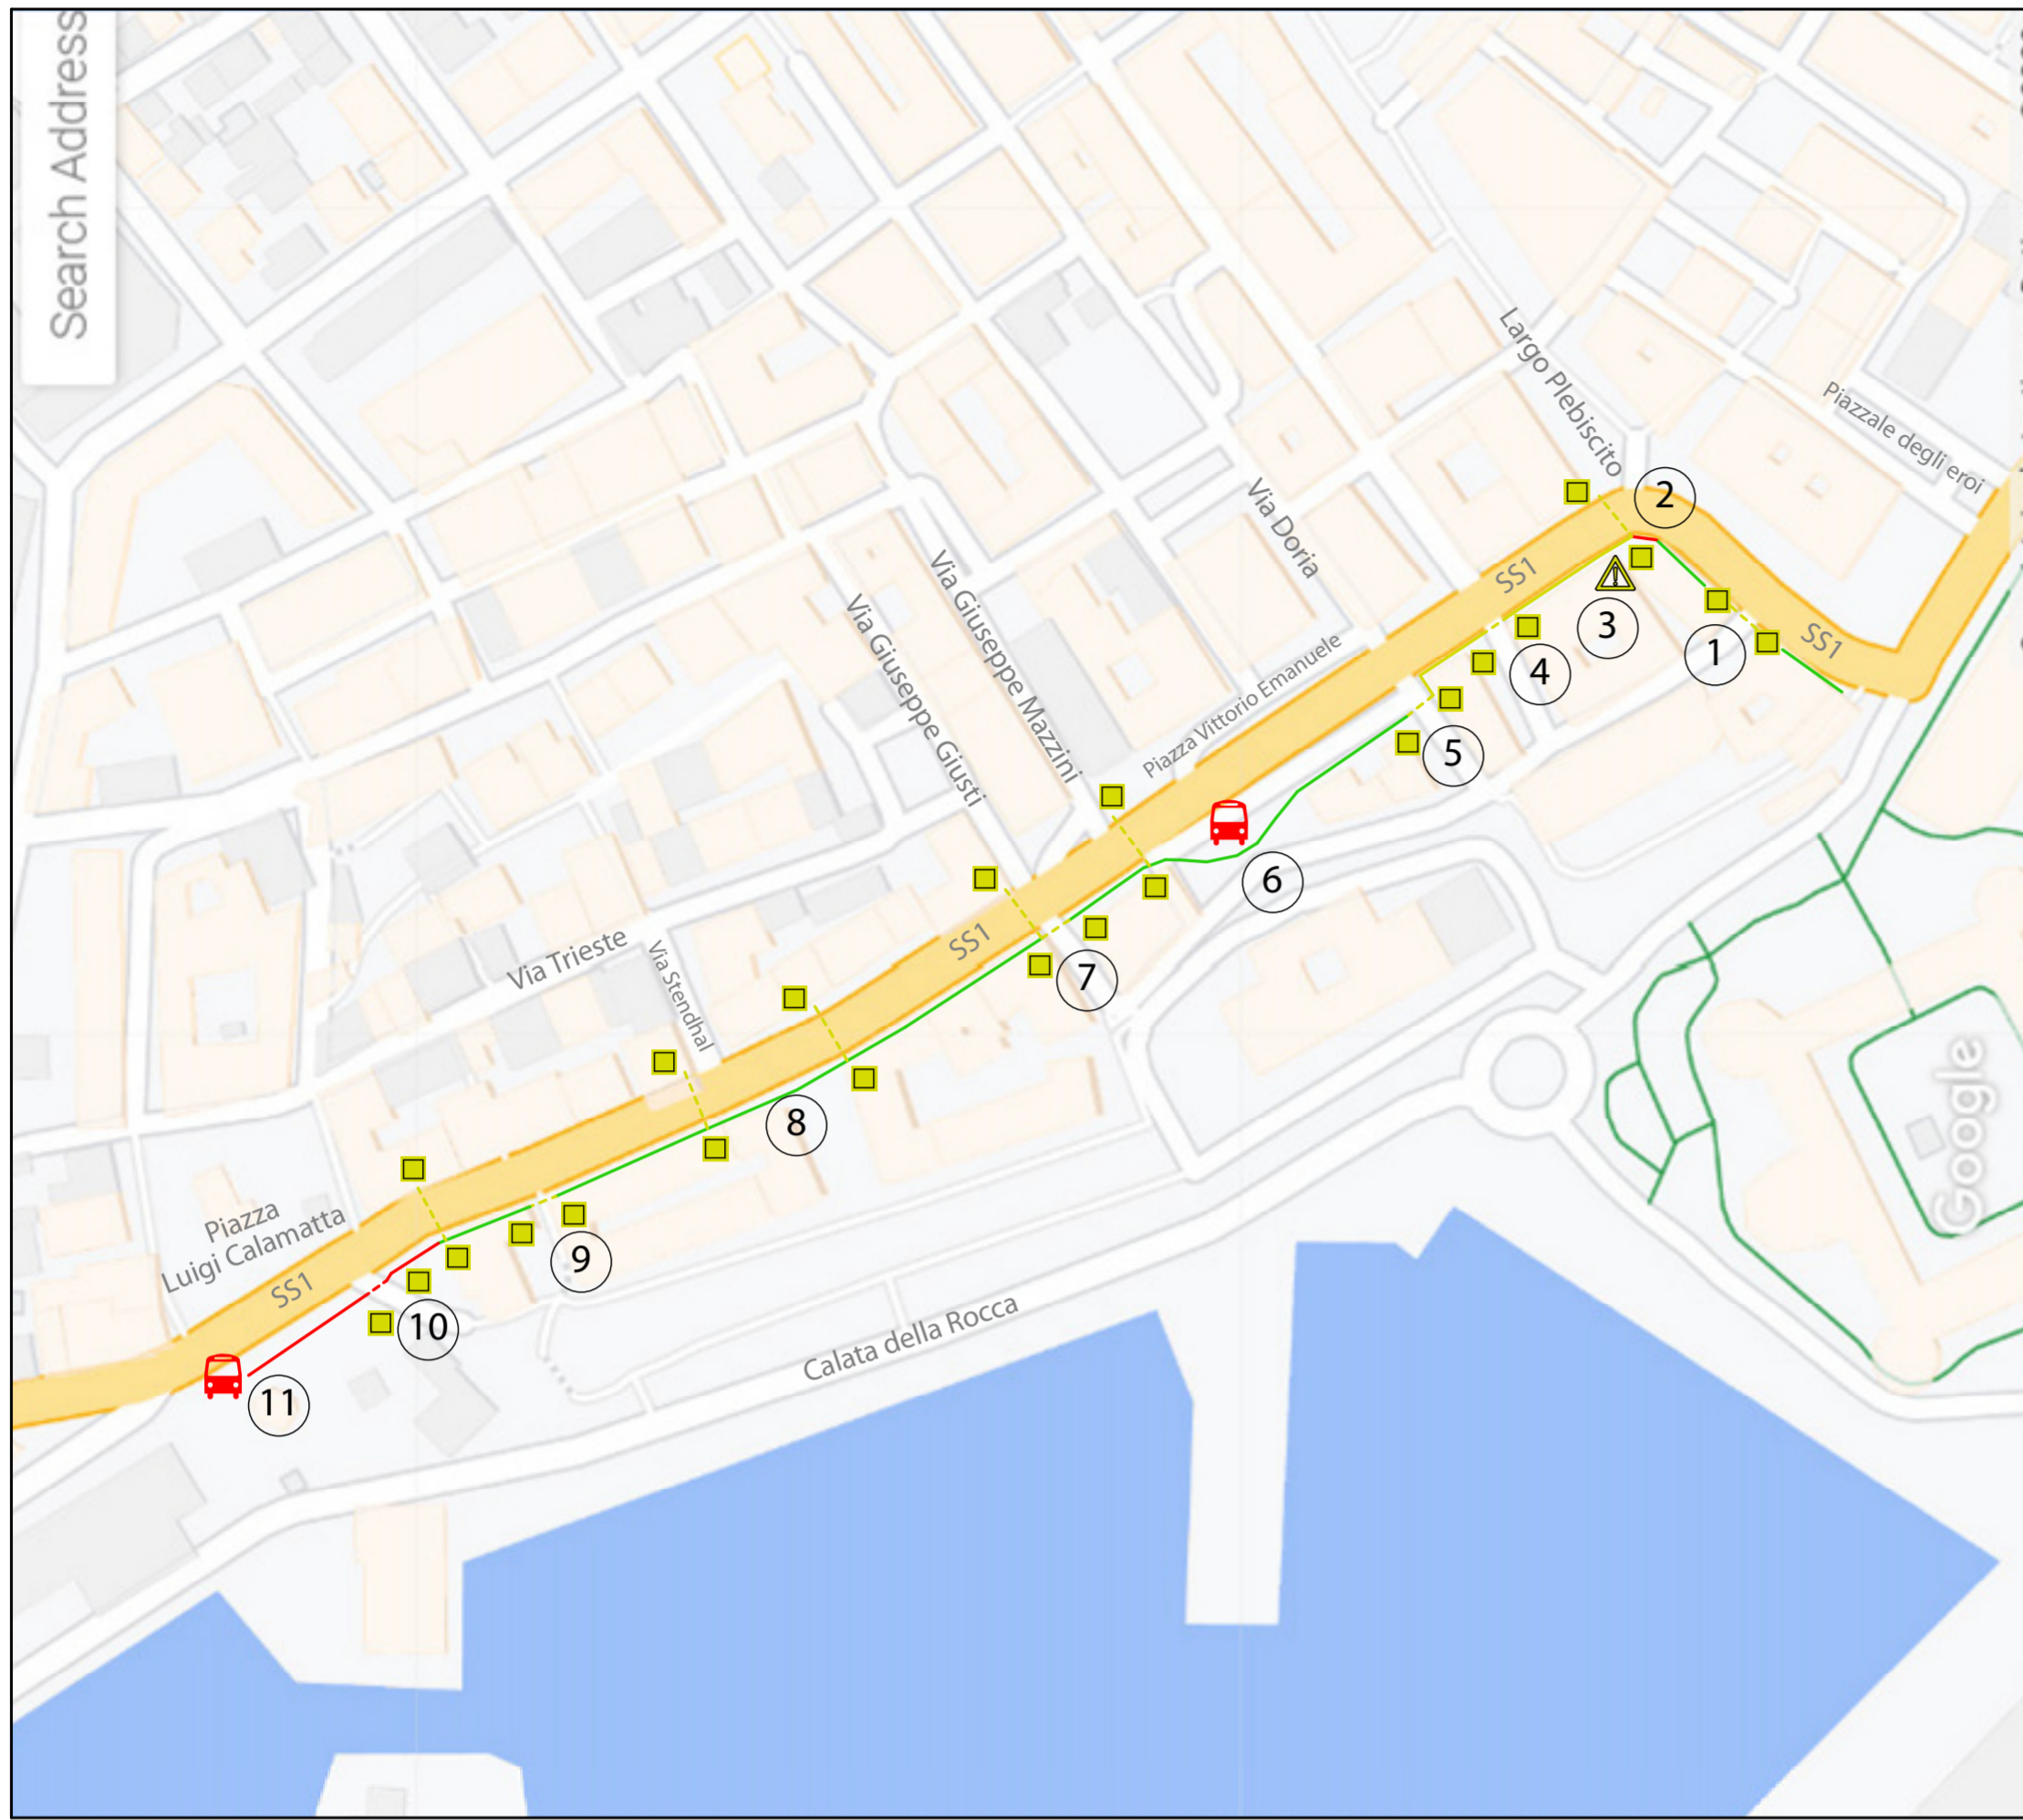

### TRATTO UNICO

N rif.	CRITICITA'
1	Mancanza di segnaletica orizzontale di attraversamento. Pavimentazione dissestata. Raccordi tra marciapiede e carreggiata con dislivelli pari a 2,5 cm. Assenza di pavimentazione tattile su attraversamento.
2	Breve tratto di marciapiede con larghezza ridotta a 80 cm. Attraversamento privo di pavimentazione tattile
3	Ostacoli in prossimità dell'edicola che riducono la larghezza del marciapiede. Larghezza marciapiede ridotta per più di 10 m.
4	Raccordi attraversamento pedonale senza pavimentazione tattile
5	Raccordi attraversamento pedonale senza pavimentazione tattile. Raccordi attraversamento con superficie irregolare
6	Mancanza di segnaletica tattile in prossimità della fermata dei mezzi pubblici
7	Raccordi attraversamento pedonale senza pavimentazione tattile
8	Raccordi attraversamento pedonale senza pavimentazione tattile
9	Raccordi attraversamento pedonale senza pavimentazione tattile
10	Marciapiede e raccordi con pendenze superiori al 5% mancanza di pavimentazione tattile
11	Mancanza di segnaletica tattile in prossimità della fermata dei mezzi pubblici

### LEGENDA stato di fatto


- Marciapiede
- - - - - Attraversamento Pedonale
- Raccordo Marciapiede sede stradale
- ▲ Ostacolo
- ⓘ Semaforo
- Ⓝ Riferimento
- P♿ Parcheggio disabili
- 🚌 Fermata Autobus
- VERDE: ACCESSIBILITA' BUONA
- GIALLO: ACCESSIBILITA' LIMITATA
- ROSSO: NON ACCESSIBILE



## Comune di Civitavecchia

Città Metropolitana di Roma Capitale

Piazzale Pietro Guglielmotti n. 7 - 00053 (RM)

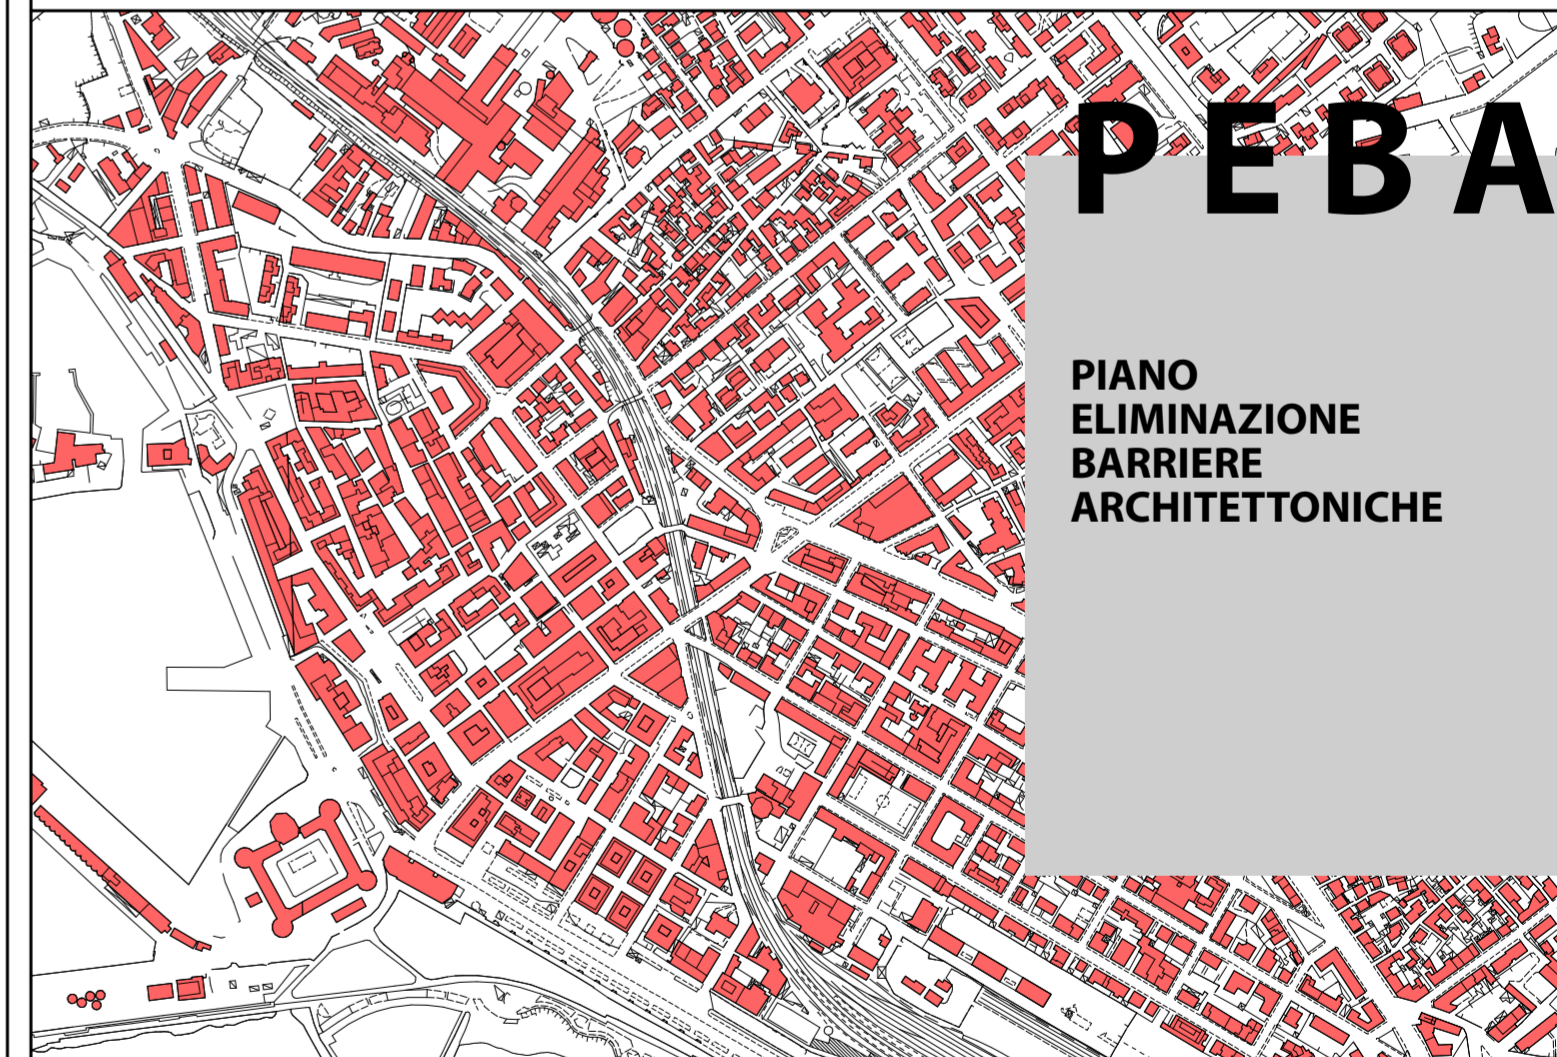

# PEBA

**PIANO  
ELIMINAZIONE  
BARRIERE  
ARCHITETTONICHE**

#### COMMITTENTE

**COMUNE DI CIVITAVECCHIA**  
Piazzale Pietro Guglielmotti n. 7 - 00053 (RM)

Lorenzo Argentieri  
architetto  
Via Matteo Bartoli, 107 - 00143 Roma  
C.F. RGNLNZ68L20H501K P. I.V.A. 10851730589  
e-mail: lorenzo.argentieri@gmail.com

#### OGGETTO

Piano per l'eliminazione delle Barriere Architettoniche

#### Progettista Incaricato

Arch. Lorenzo Argentieri

#### Collaboratore

Geom. Giovanni Campanella

#### R.U.P.

Arch. Paola Carboni

#### Dirigente Servizio Lavori Pubblici

Ing. Giulio Iorio

#### DATA DI EMISSIONE

2023.09.01