


**PERCORSO 5 - VIA PALMIRO TOGLIATTI**

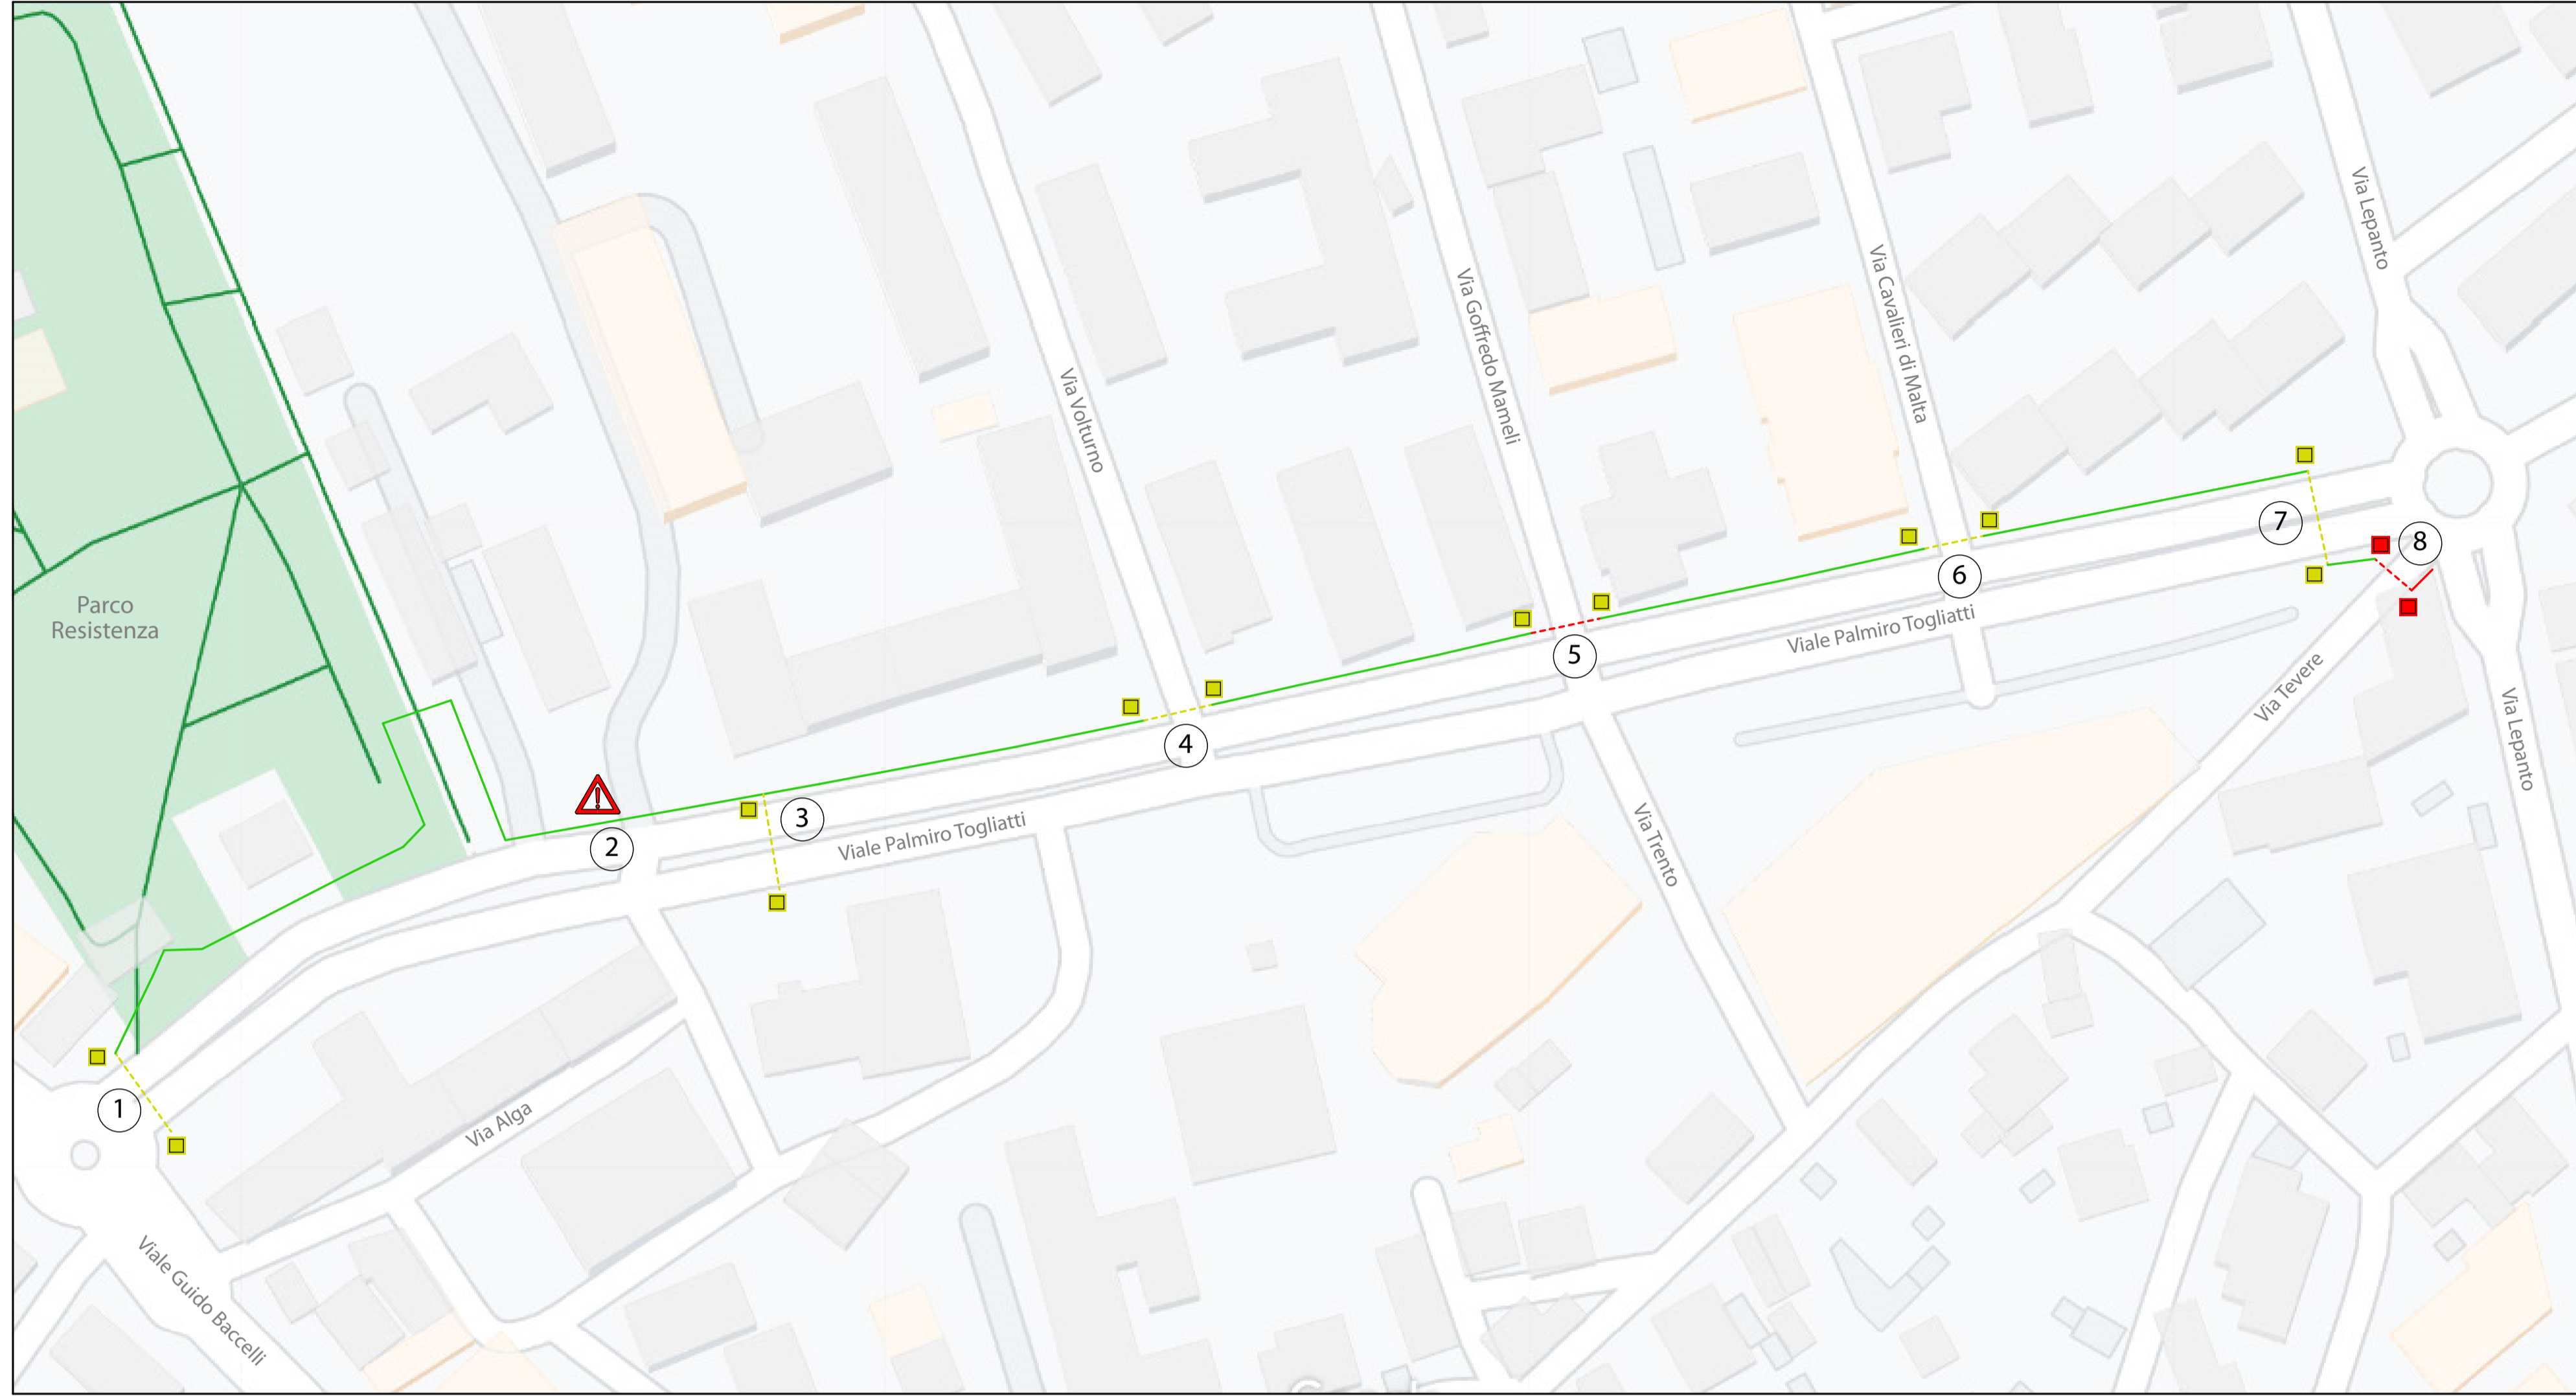


**LEGENDA stato di fatto**

- Marciapiede
- - - - - Attraversamento Pedonale
- Raccordo Marciapiede sede stradale
- ▲ Ostacolo
- ◻ Semaforo
- Ⓝ Riferimento
- ♿ Parcheggio disabili
- 🚌 Fermata Autobus
- VERDE: ACCESSIBILITA' BUONA
- GIALLO: ACCESSIBILITA' LIMITATA
- ROSSO: NON ACCESSIBILE

**TRATTO UNICO**

N rif.	CRITICITA'
1	Raccordo attraversamento pedonale non allineato. Assenza di pavimentazione tattile su attraversamento.
2	Ostacoli (pali stradali che ostacolano il passaggio su marciapiede)
3	I raccordi relativi all'attraversamento pedonale in corrispondenza della scuola è privo della pavimentazione tattile
4	I raccordi dell'attraversamento pedonale su Via Volturmo sono privi della pavimentazione tattile
5	Arretrare l'attraversamento pedonale di 10 metri rispetto allo stop su via Goffredo Mameli
6	I raccordi tra marciapiede e carreggiata sull'attraversamento pedonale di Via Cavalieri di Malta sono privi della pavimentazione tattile
7	Raccordi su attraversamento pedonale non allineati con la segnaletica orizzontale. Attraversamento su spartitraffico centrale non allineato con la segnaletica orizzontale. Raccordi tra marciapiede e carreggiata privi della pavimentazione tattile
8	Assenza dell'attravesamento pedonale su Via Tevere



**Comune di Civitavecchia**  
Città Metropolitana di Roma Capitale  
Piazzale Pietro Guglielmotti n. 7 - 00053 (RM)

# PEBA

**PIANO ELIMINAZIONE BARRIERE ARCHITETTONICHE**

<p><b>COMMITTENTE</b> <b>COMUNE DI CIVITAVECCHIA</b> Piazzale Pietro Guglielmotti n. 7 - 00053 (RM)</p>	<p>Lorenzo Argenterii architetto Via Matteo Bartoli, 107 - 00143 Roma C.F. RGNLNZ68L20H501K P. I.V.A. 10851730589 e-mail: lorenzo.argenterii@gmail.com</p>
<p><b>OGGETTO</b> Piano per l'eliminazione delle Barriere Architettoniche</p>	<p><b>Progettista Incaricato</b> Arch. Lorenzo Argenterii <b>Collaboratore</b> Geom. Giovanni Campanella <b>R.U.P.</b> Arch. Paola Carboni <b>Dirigente Servizio Lavori Pubblici</b> Ing. Giulio Iorio</p>
<p><b>TAV. 16 - PERCORSO 5: SCHEDA DI ANALISI SPAZIO URBANO</b></p>	
<p><b>DATA DI EMISSIONE</b> 2023.09.01</p>	