


**PERCORSO 5 - VIA PALMIRO TOGLIATTI**

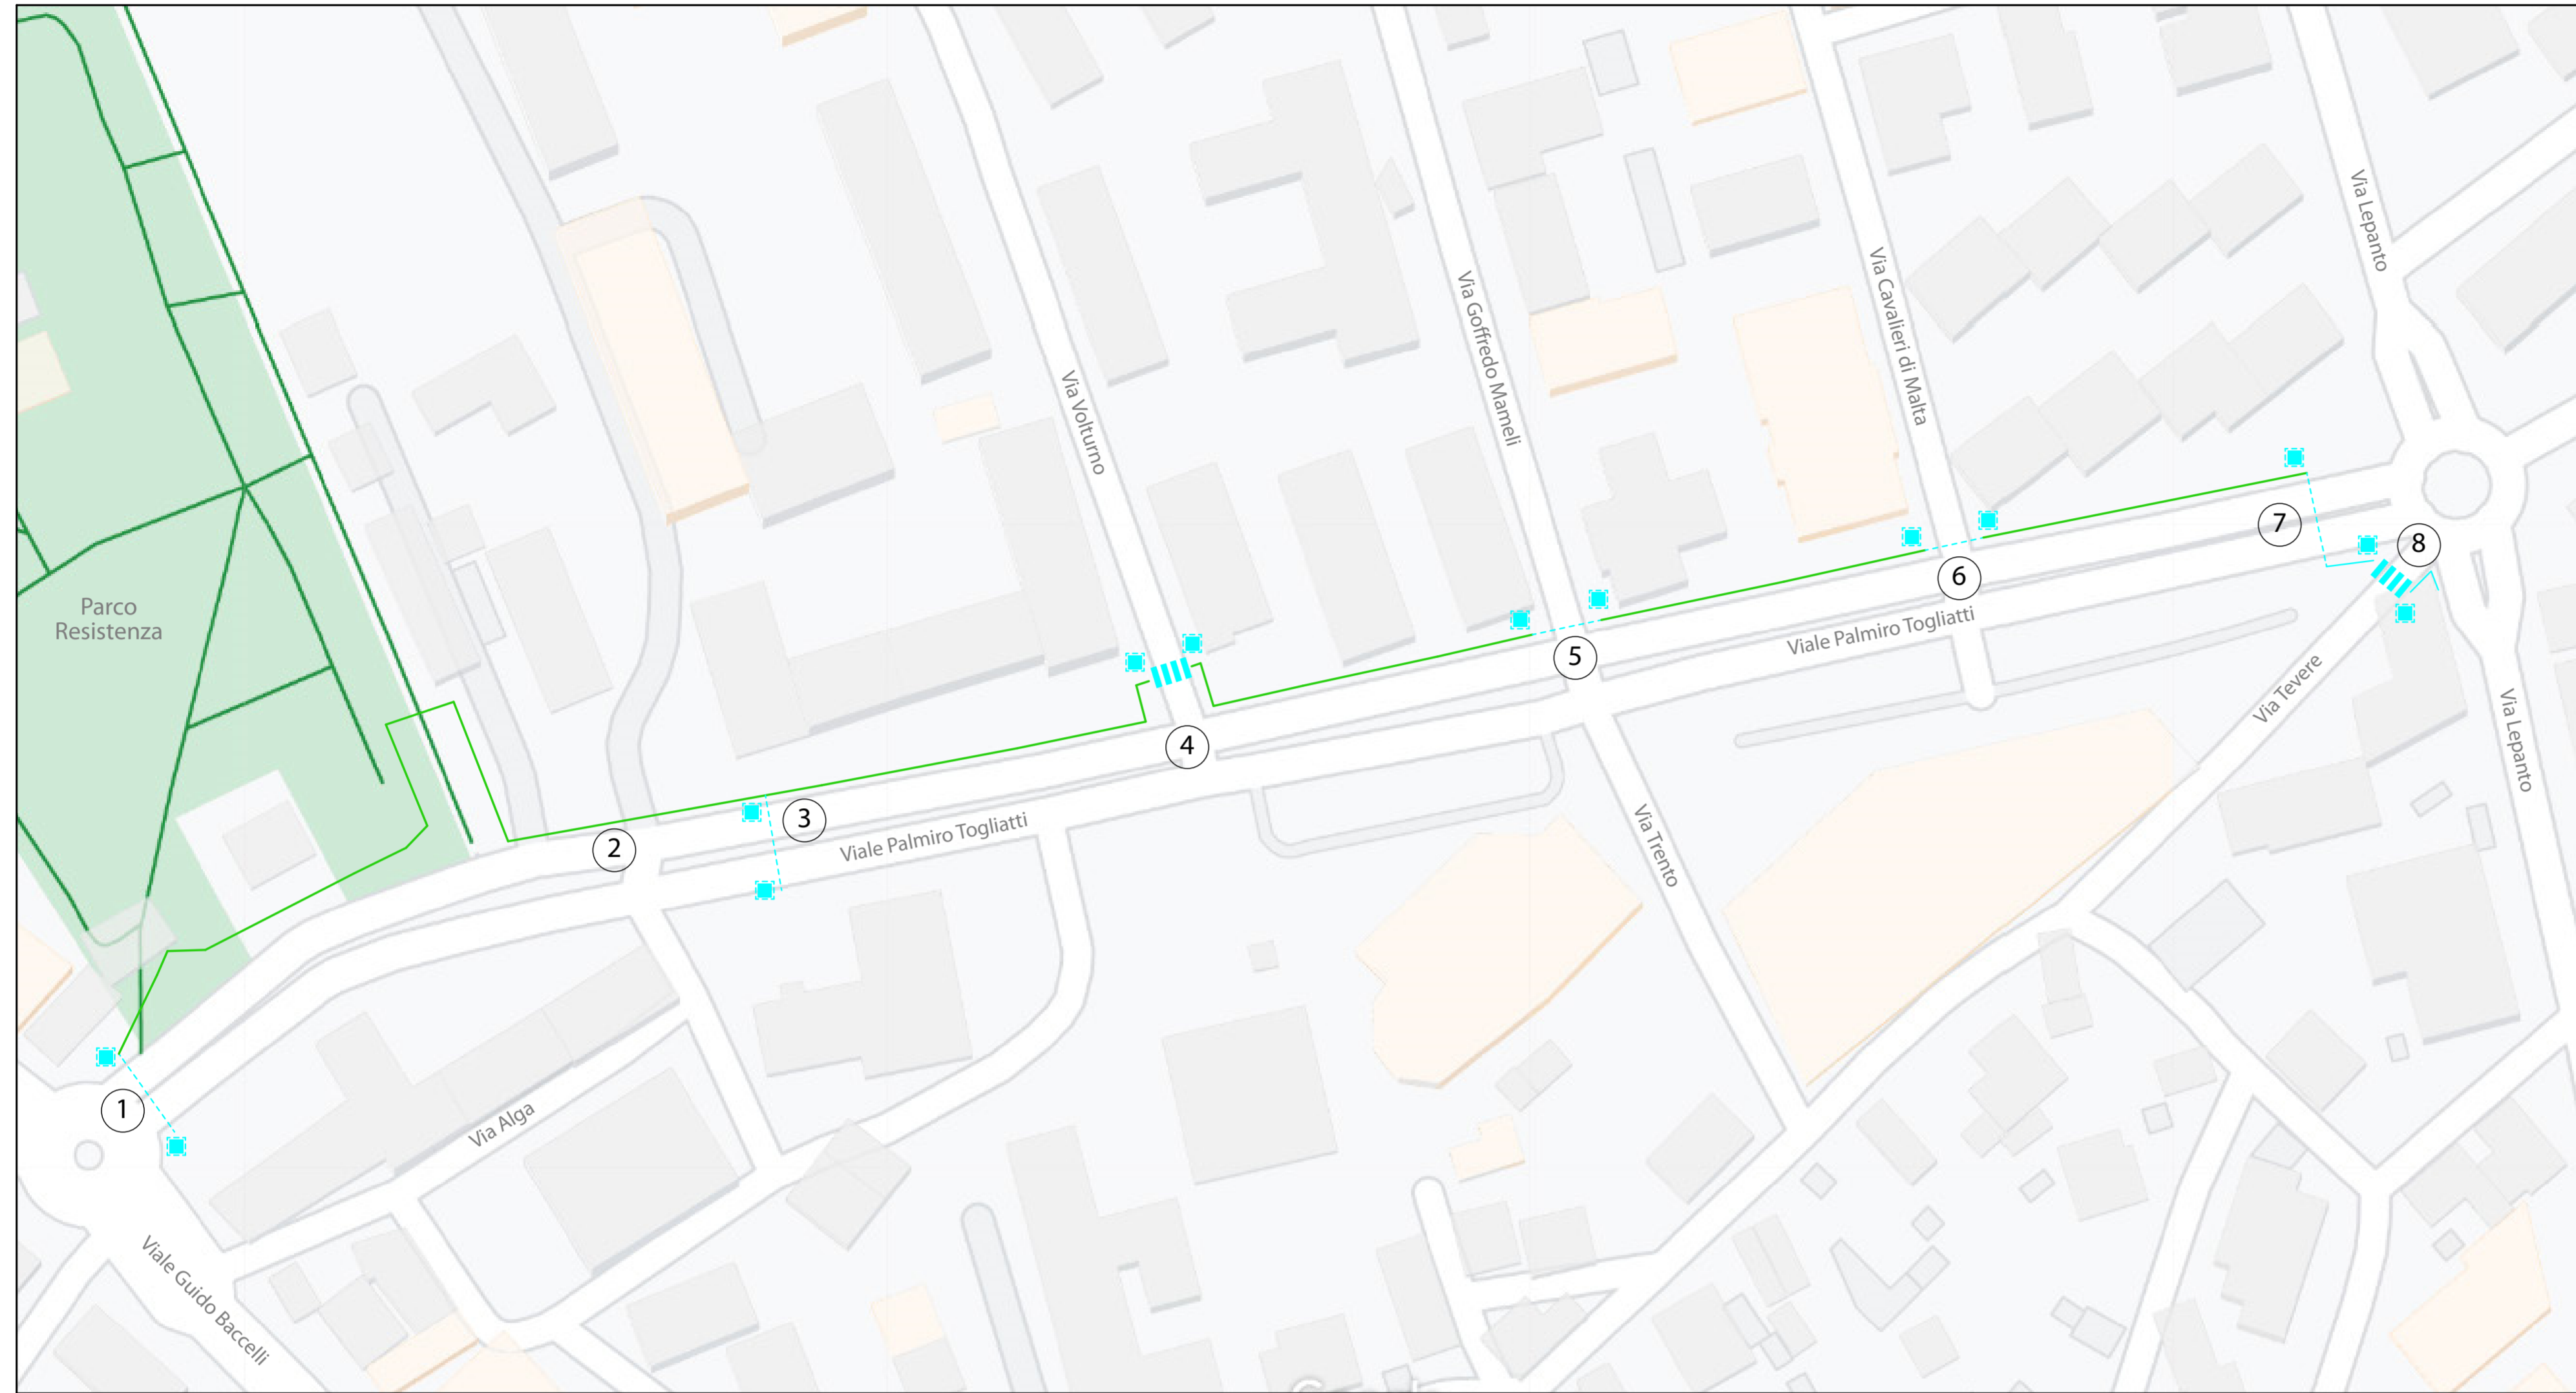

**TRATTO UNICO**

N rif.	CRITICITA'	PROPOSTA DI INTERVENTO
1	Raccordo attraversamento pedonale non allineato. Assenza di pavimentazione tattile su attraversamento.	Allineamento raccordi e rampe. Realizzazione segnaletica tattile su rampe e raccordi
2	Ostacoli (pali stradali che ostacolano il passaggio su marciapiede)	Rimozione cartelli stradali - i cartelli relavi alla segnalazione dell'attravesamento pedonale possono essere spostati al centro della carreggiata
3	I raccordi relativi all'attraversamento pedonale in corrispondenza della scuola è privo della pavimentazione tattile	Inserimento della pavimentazione tattile per la segnalazione dell'attraversamento
4	I raccordi dell'attraversamento pedonale su Via Voltorno sono privi della pavimentazione tattile	Inserimento della pavimentazione tattile per la segnalazione dell'attraversamento
5	Arretrare l'attraversamento pedonale di 10 metri rispetto allo stop su via Goffredo Mameli	Modifica dell'attraversamento pedonale con nuove rampe e scivoli segnaletica orizzontale e pavimentazione tattile
6	I raccordi tra marciapiede e carreggiata sull'attraversamento pedonale di Via Cavalieri di Malta sono privi della pavimentazione tattile	Inserimento della pavimentazione tattile per la segnalazione dell'attraversamento
7	Raccordi su attraversamento pedonale non allineati con la segnaletica orizzontale. Attraversamento su spartitraffico centrale non allineato con la segnaletica orizzontale. Raccordi tra marciapiede e carreggiata privi della pavimentazione tattile	Allineare scivoli e rampe con segnaletica orizzontale. Allargamento passaggio su spartitraffico centrale. Inserimento della pavimentazione tattile
8	Assenza dell'attravesamento pedonale su Via Tevere	Nuovo attraversamento su Via Tevere arretrato di 10 metri rispetto alla rotonda. Nuovo marciapiede sul lato destro di Via Tevere (circa 10 m). Nuove rampe e scivoli di raccordo. Nuova segnaletica orizzontale. Inserimento della pavimentazione tattile per la segnalazione dell'attraversamento

**LEGENDA stato di fatto**

- Marciapiede
- - - - - Attraversamento Pedonale
- Raccordo Marciapiede sede stradale
- ▲ Ostacolo
- ◻ Semaforo
- Ⓝ Riferimento
- P&W Parcheggio disabili
- 🚌 Fermata Autobus
- VERDE: ACCESSIBILITA' BUONA
- GIALLO: ACCESSIBILITA' LIMITATA
- ROSSO: NON ACCESSIBILE

**LEGENDA stato di progetto**

- Marciapiede oggetto di intervento
- - - - - Attraversamento oggetto di intervento
- Raccordo oggetto di intervento (pavimentazione tattile)
- ▨ Attraversamento di progetto
- ~ Nuova pavimentazione tattile
- P&W Parcheggio disabili di progetto
- 🚫 Dissuasori di progetto

**Comune di Civitavecchia**  
Città Metropolitana di Roma Capitale  
Piazzale Pietro Guglielmotti n. 7 - 00053 (RM)

**PEBA**  
PIANO  
ELIMINAZIONE  
BARRIERE  
ARCHITETTONICHE

<p><b>COMMITTENTE</b> <b>COMUNE DI CIVITAVECCHIA</b> Piazzale Pietro Guglielmotti n. 7 - 00053 (RM)</p>	<p>Lorenzo Argenterii architetto Via Matteo Bartoli, 107 - 00143 Roma C.F. RGNLNZ68L20H501K P. I.V.A. 10851730589 e-mail: lorenzo.argenterii@gmail.com</p>
<p><b>OGGETTO</b> Piano per l'eliminazione delle Barriere Architettoniche</p>	<p><b>Progettista Incaricato</b> Arch. Lorenzo Argenterii <b>Collaboratore</b> Geom. Giovanni Campanella <b>R.U.P.</b> Arch. Paola Carboni <b>Dirigente Servizio Lavori Pubblici</b> Ing. Giulio Iorio</p>
<p><b>TAV. 17 - PERCORSO 5: SCHEDA DI PROGETTO SPAZIO URBANO</b></p>	
<p><b>DATA DI EMISSIONE</b> 2023.09.01</p>	