


SCHEMA 2b

SCAVO SU STRADA DI QUALUNQUE
LARGHEZZA SIA A DOPPIO SENSO CHE A
SENSO UNICO REALIZZATO OBLIQUAMENTE
ALL'ASSE STRADALE

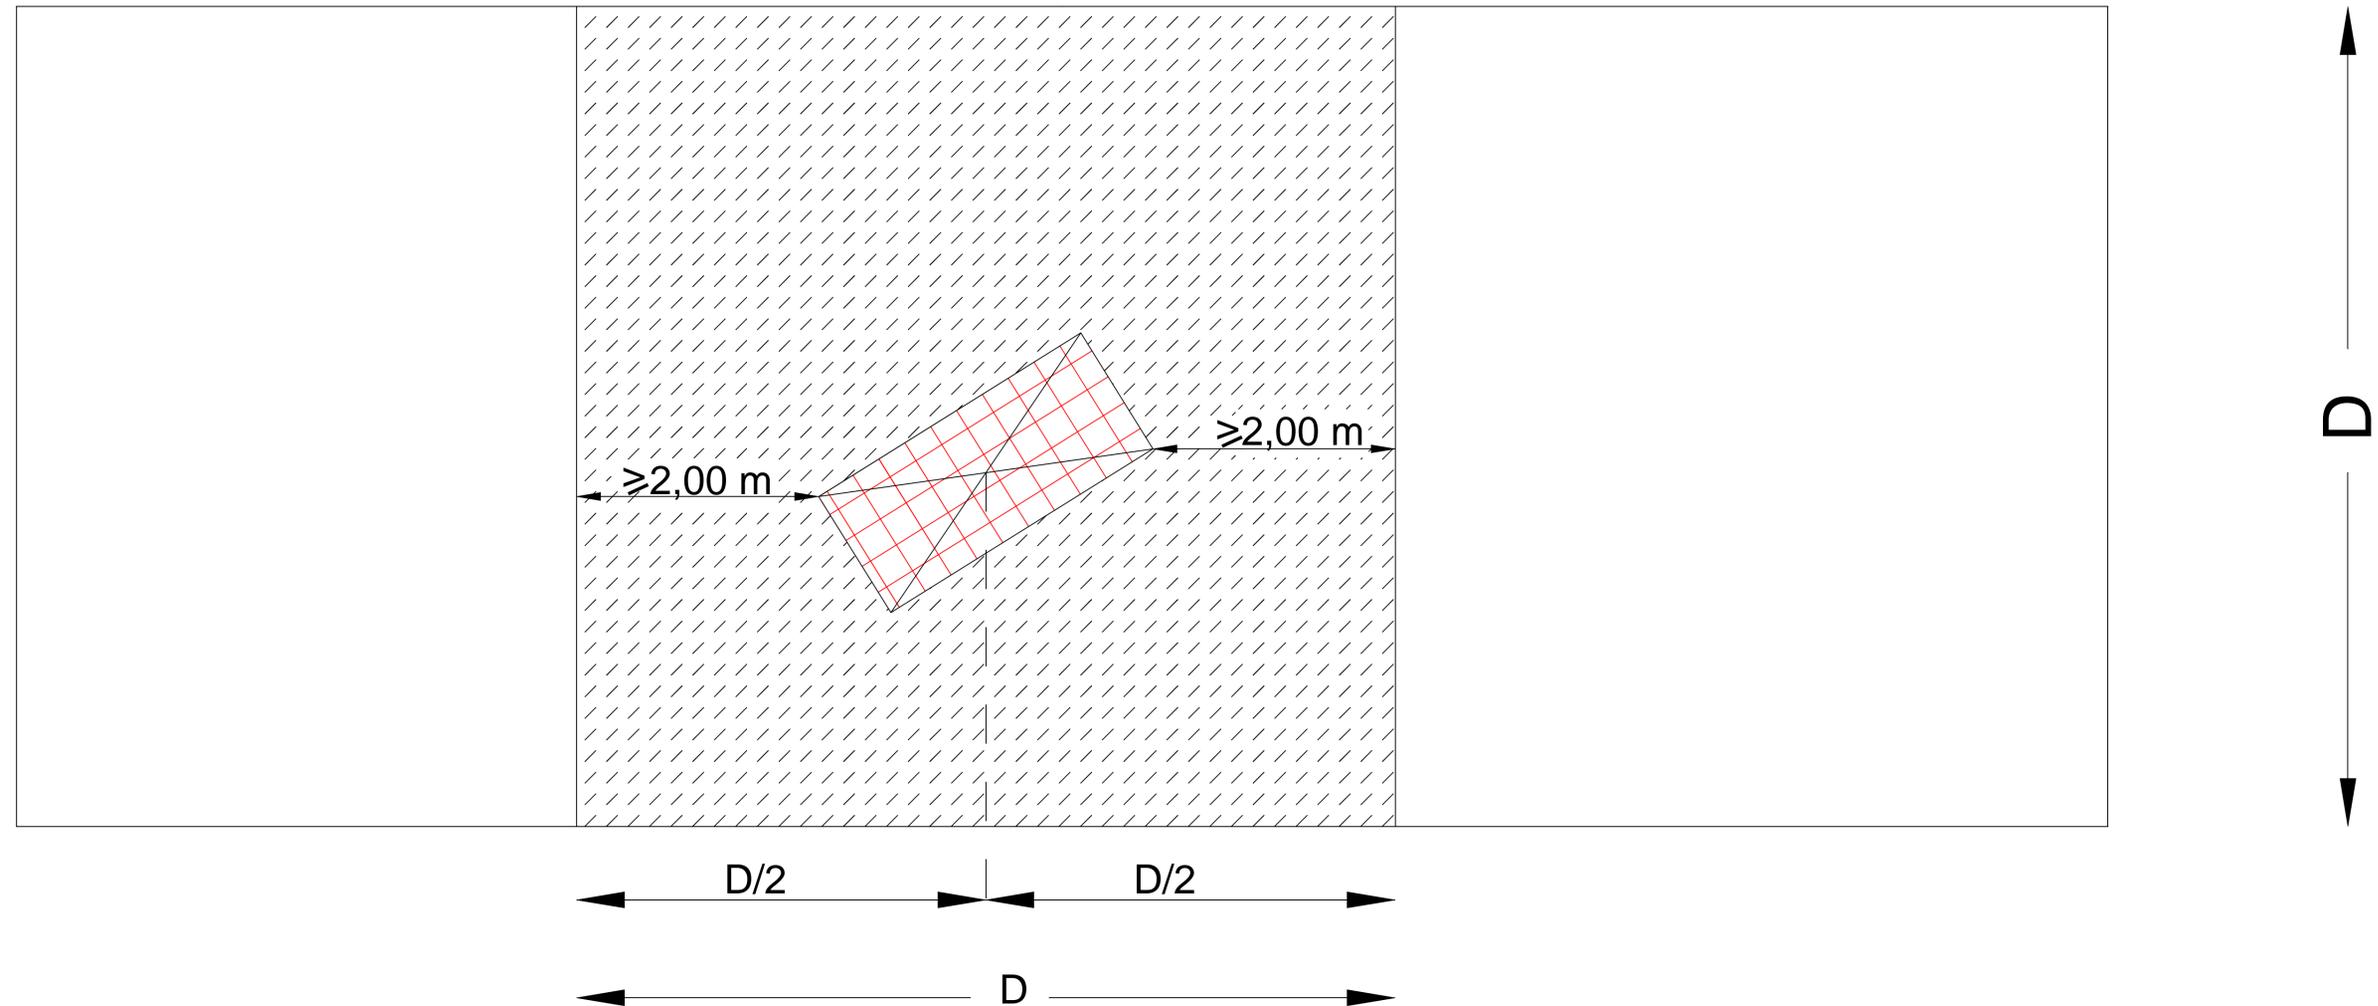

AREA DI SCAVO



AREA DI RIPRISTINO