

PLANIMETRIA ANTE OPERAM

SCALA 1:1000



LEGENDA



SOVRAPPOSIZIONE SATELLITARE

SCALA 1:1000




PORZIONE DI PARCO A EST DEL PALAZZO D'ACCIAIO

SCALA 1:200




PORZIONE DI PARCO A OVEST DEL PALAZZO D'ACCIAIO

SCALA 1:200

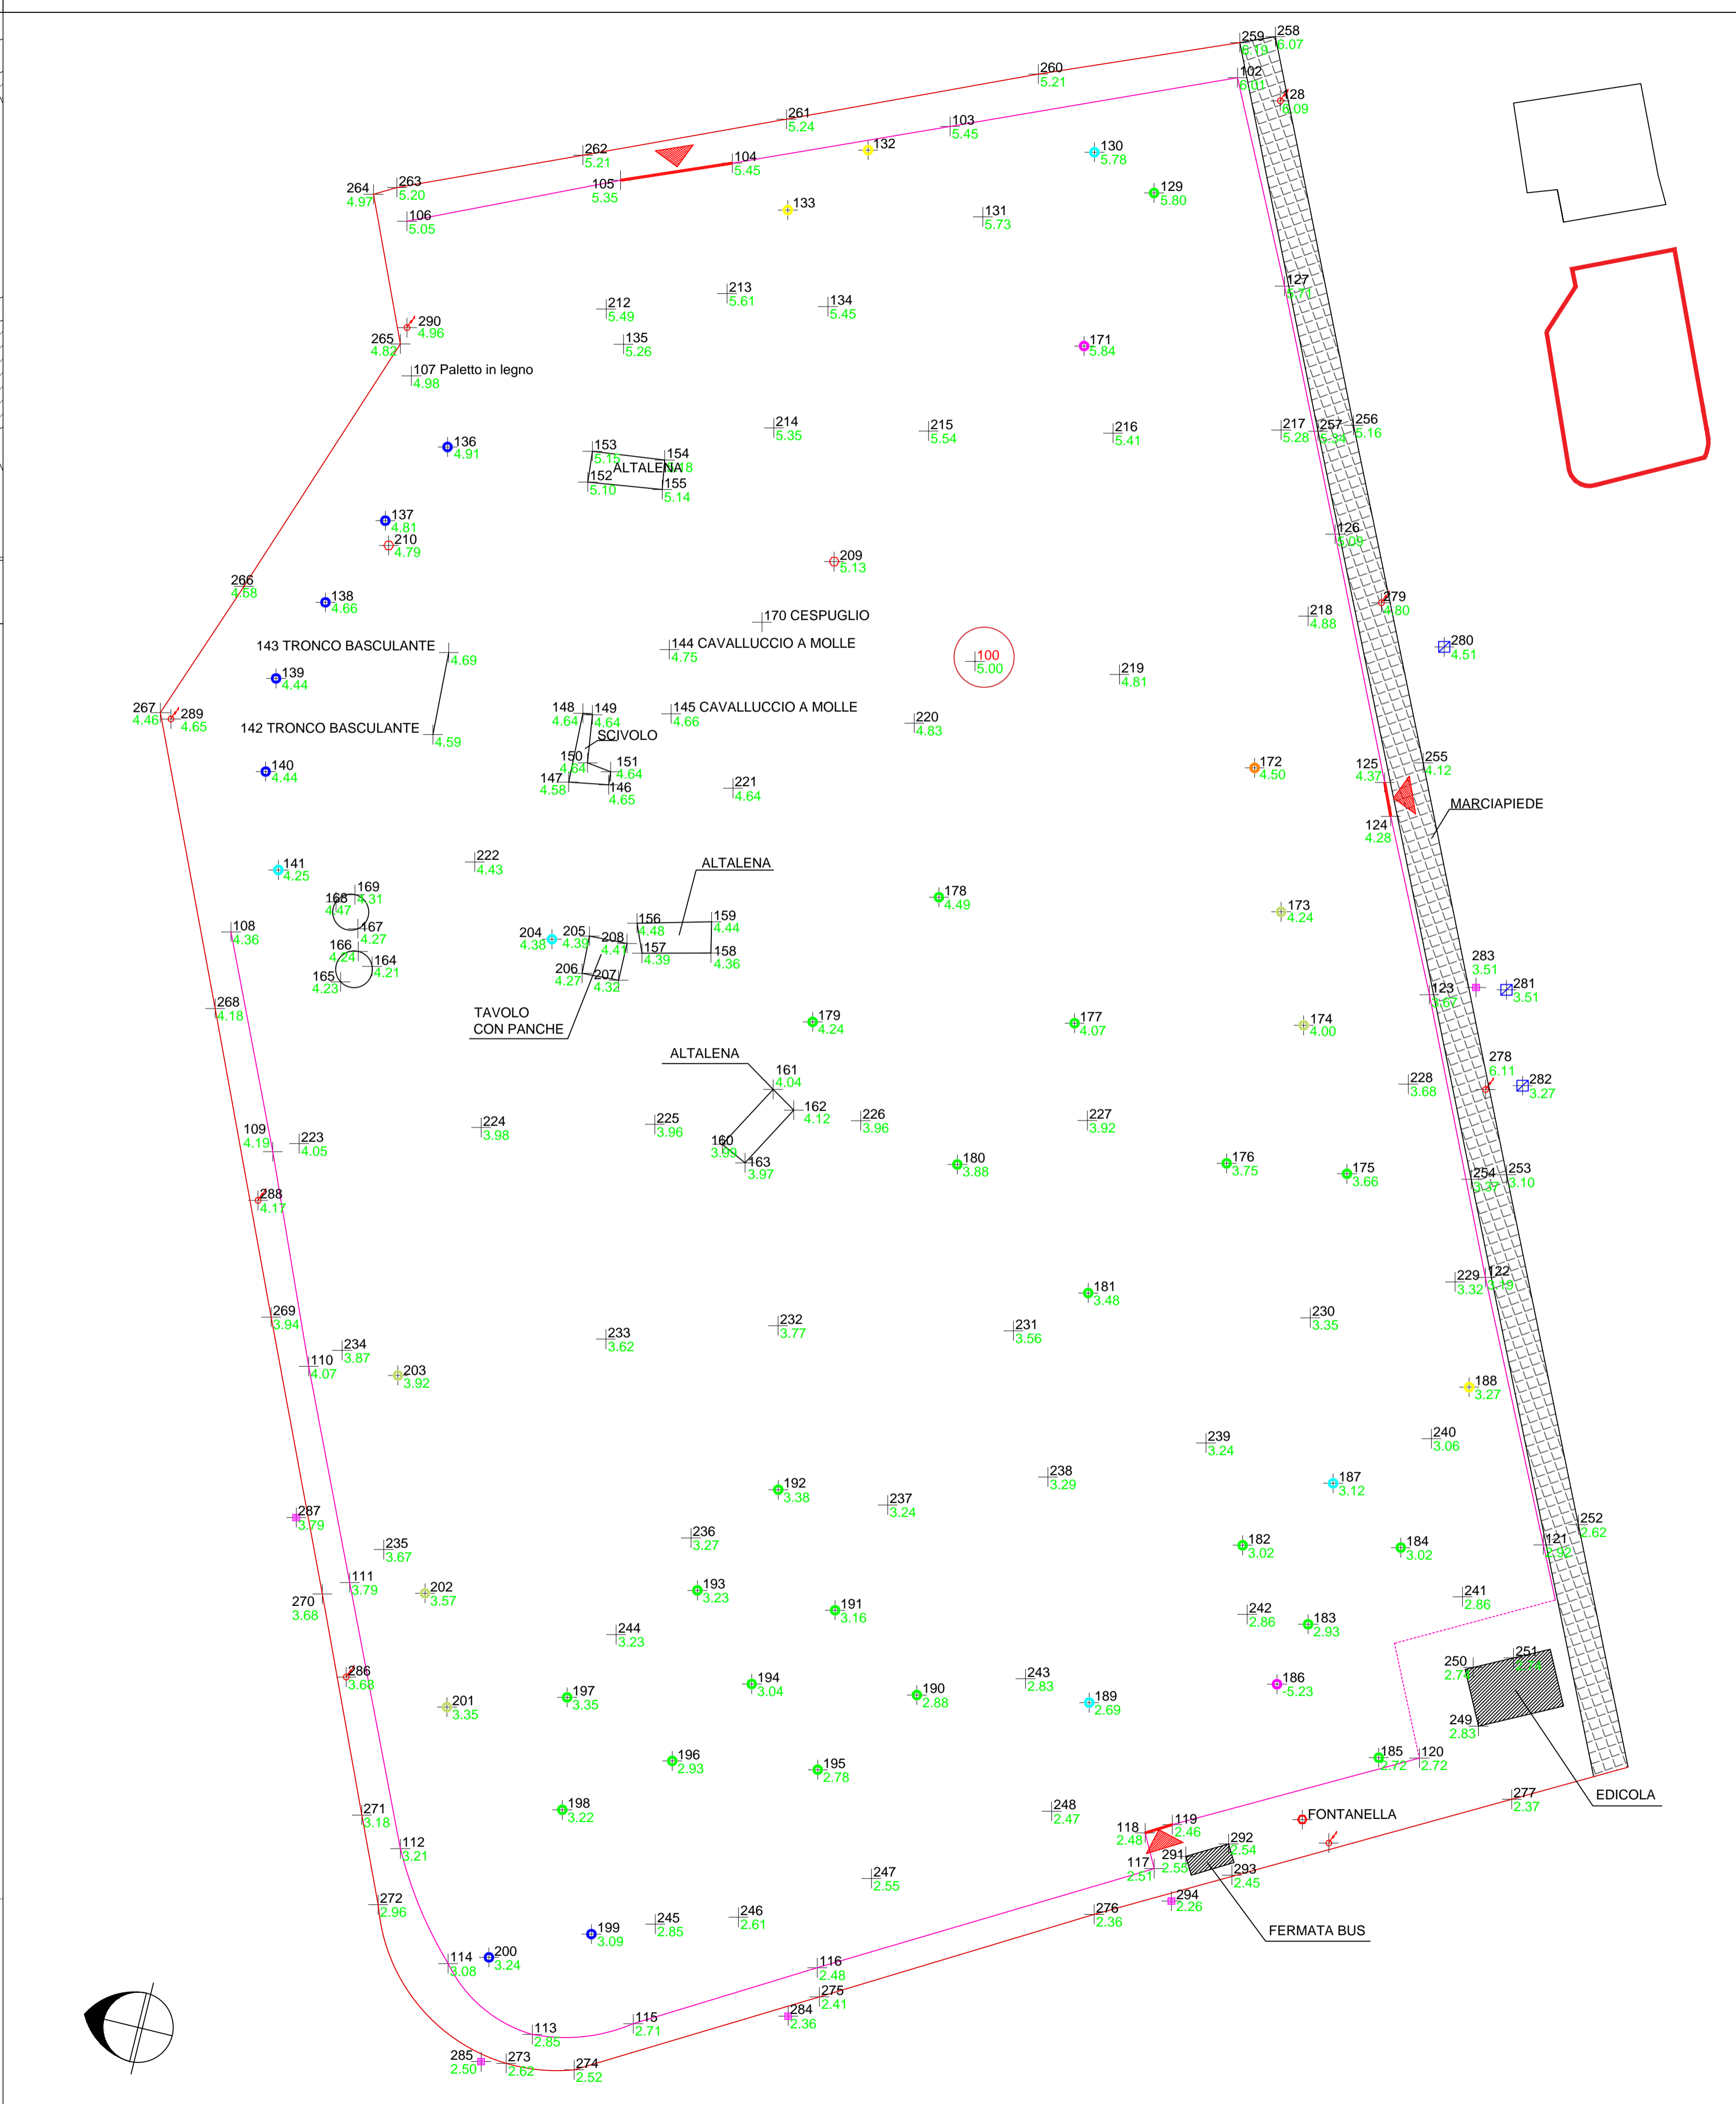

LEGENDA

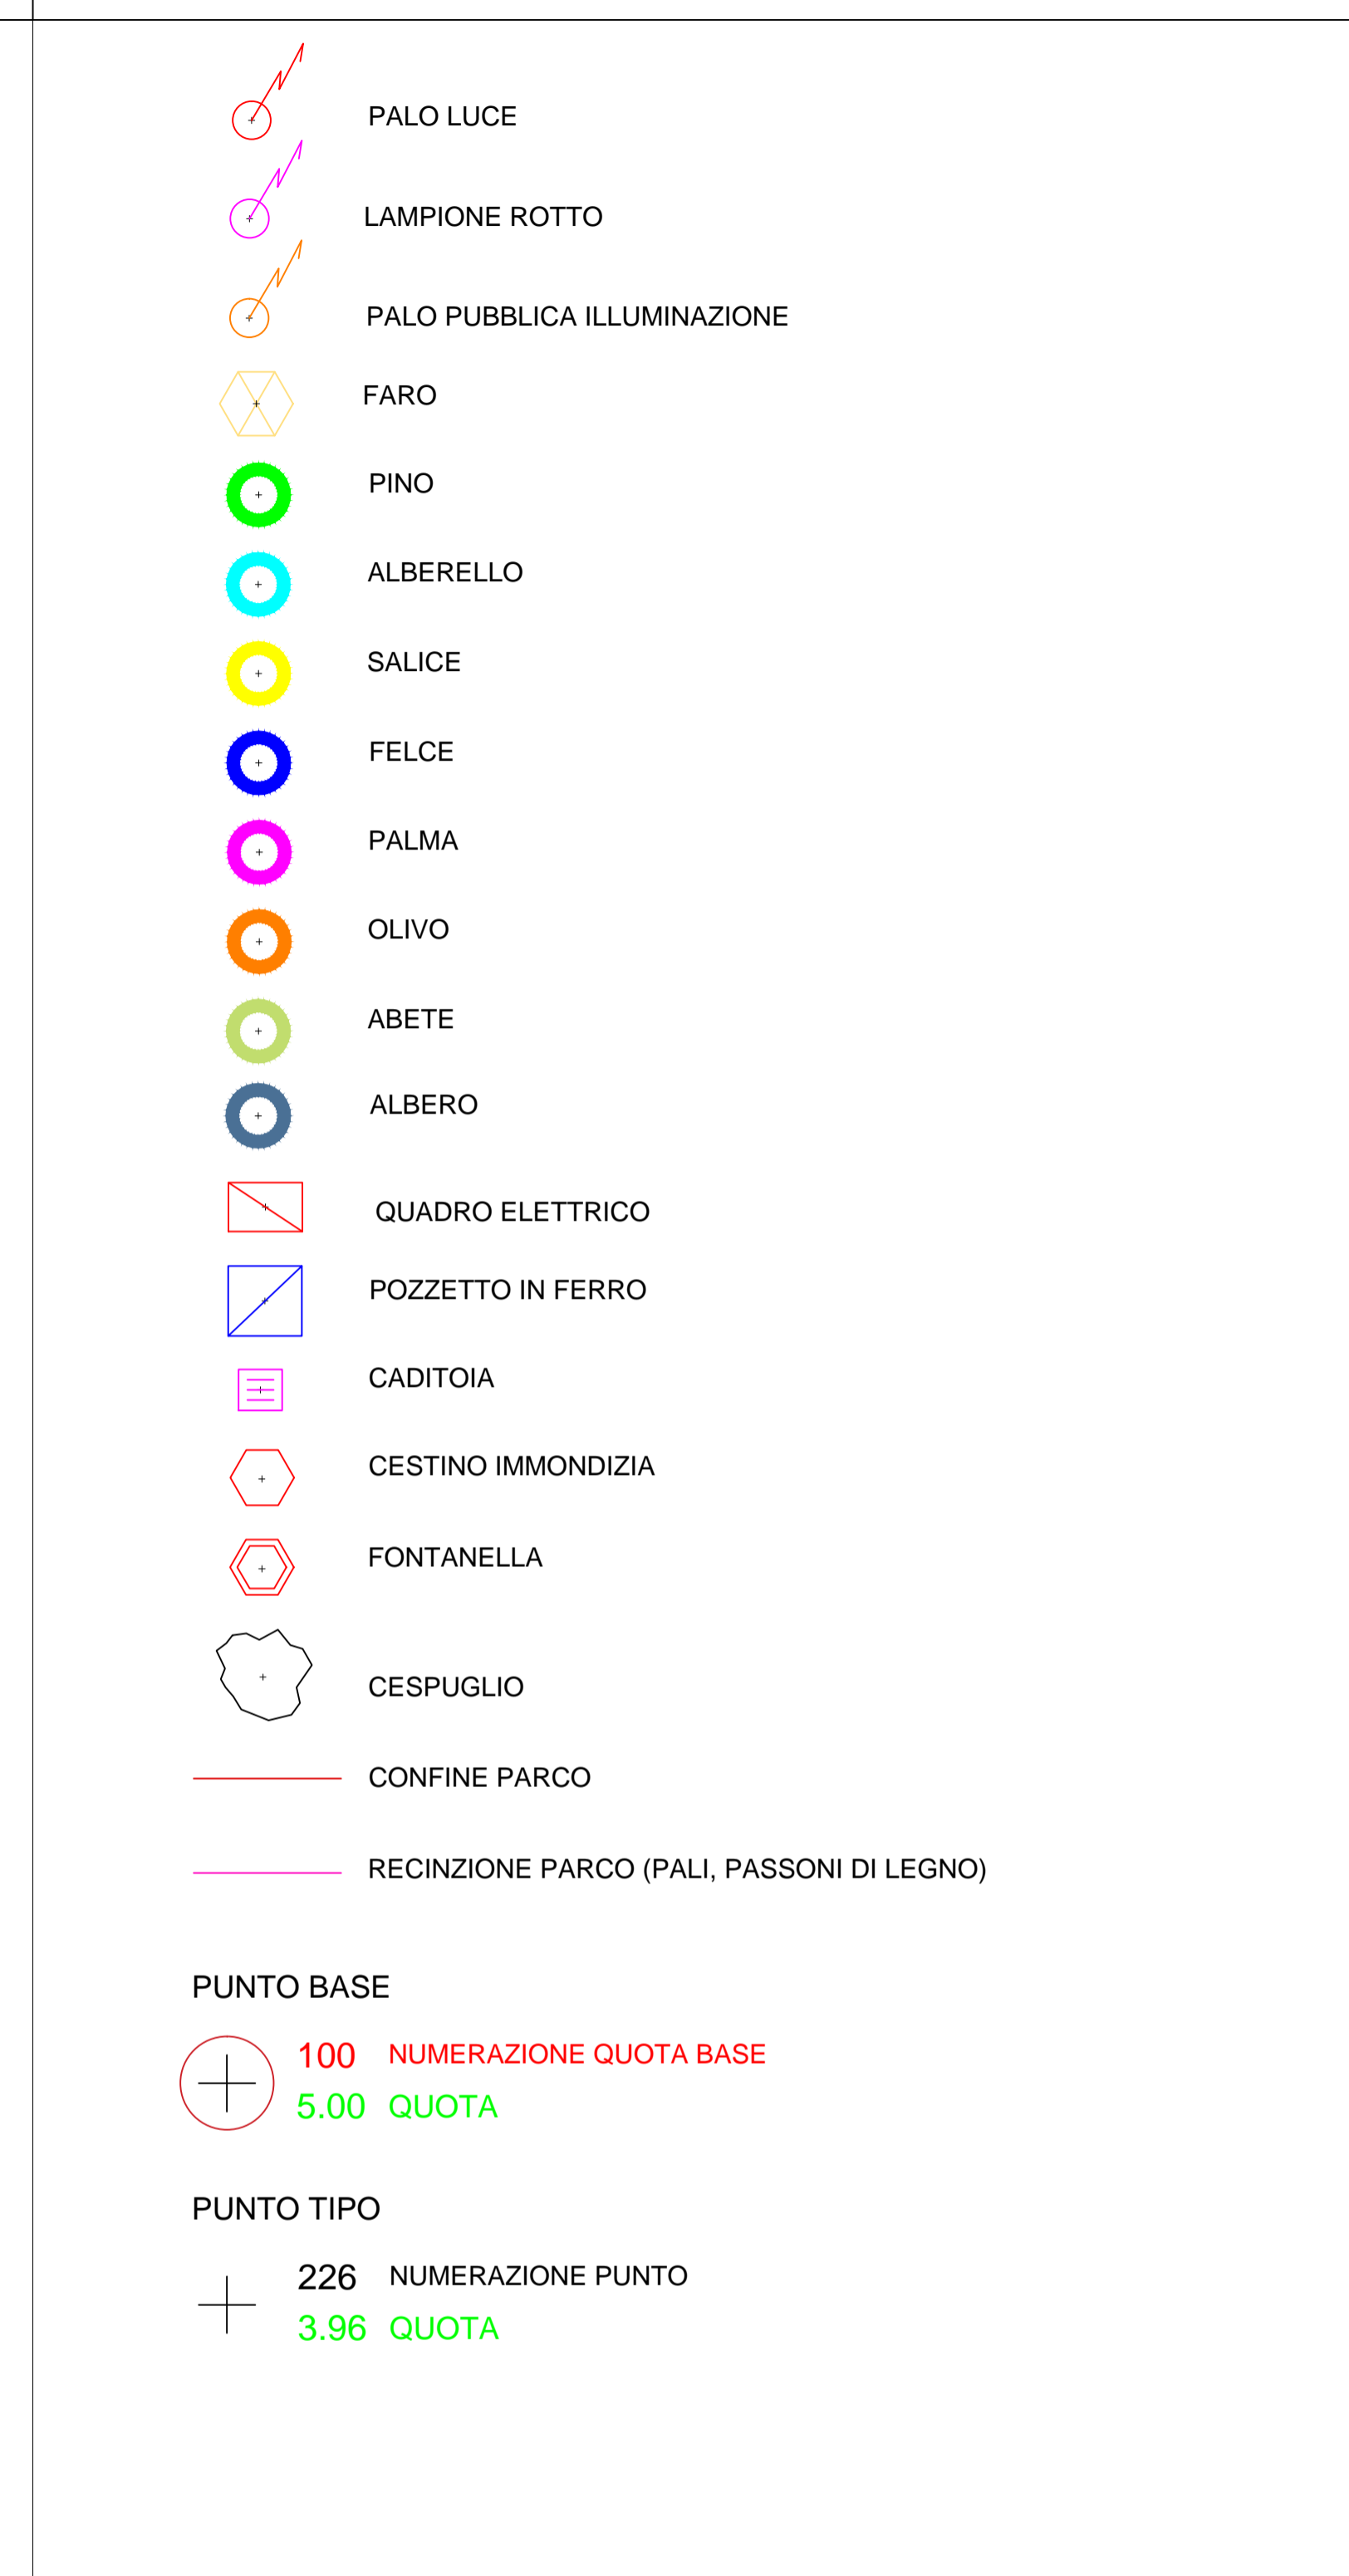

02	19-12-2016		F.P.
REV.	DATA	ESECUTORE	CONTROLLATO OVE COLLABORAZIONE
		EMMISSIONE	
		Ciente: CENTRALE TERMOELETTRICA TORREVALDALIGA NORD	
		Progetto: OPERE COMPENSATIVE	
		Titolo: PARCO PALAZZO D'ACCIAIO RILIEVO TOPOGRAFICO DELL'AREA	
Documento n.		P12TN97252-02	
Sistema/System		Sede tecnica	
scale: Varie	Formato: A1	File: P12TN97252-02	Foglio 1 di 1
Questo documento è proprietà di Enel GEM TCM. E' severamente proibito riprodurre anche in parte il documento o divulgare ad altri le informazioni contenute senza la preventiva autorizzazione scritta			