

COMUNE DI CIVITAVECCHIA
CITTA' METROPOLITANA DI ROMA CAPITALE

Zona Portuale art. 23 NTA del P.R.G. (sostituito con variante n°24 approvata dalla Giunta Regionale con deliberazione 13/07/1989 n°6072

PIANO DI INIZIATIVA PRIVATA
Compensorio PT2 (ai sensi della L.R. n°36/1987, art. 1 bis, come modificato dalla L.R. n° 7 del 18/07/2017


PROGETTO PRELIMINARE OO.UU
Planimetria Pubblica Illuminazione

I Proprietari:
Enrico Censort

TAVOLA:
T08-j



SCALA:
1: 1000

PROGETTISTI:
Dott. *Enrico Censort*
Dott. *Angelo Porchetti*

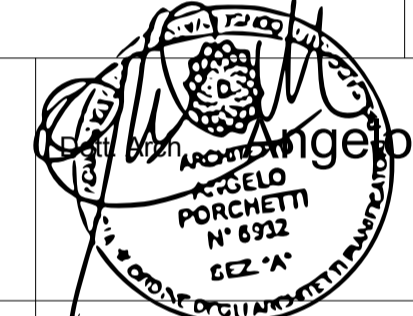

DATA:
FEBBRAIO 2024

AGGIORNAMENTO ELABORATI DI PROGETTO
P.I.P. PT2 - CONFORME NORMA VIGENTE

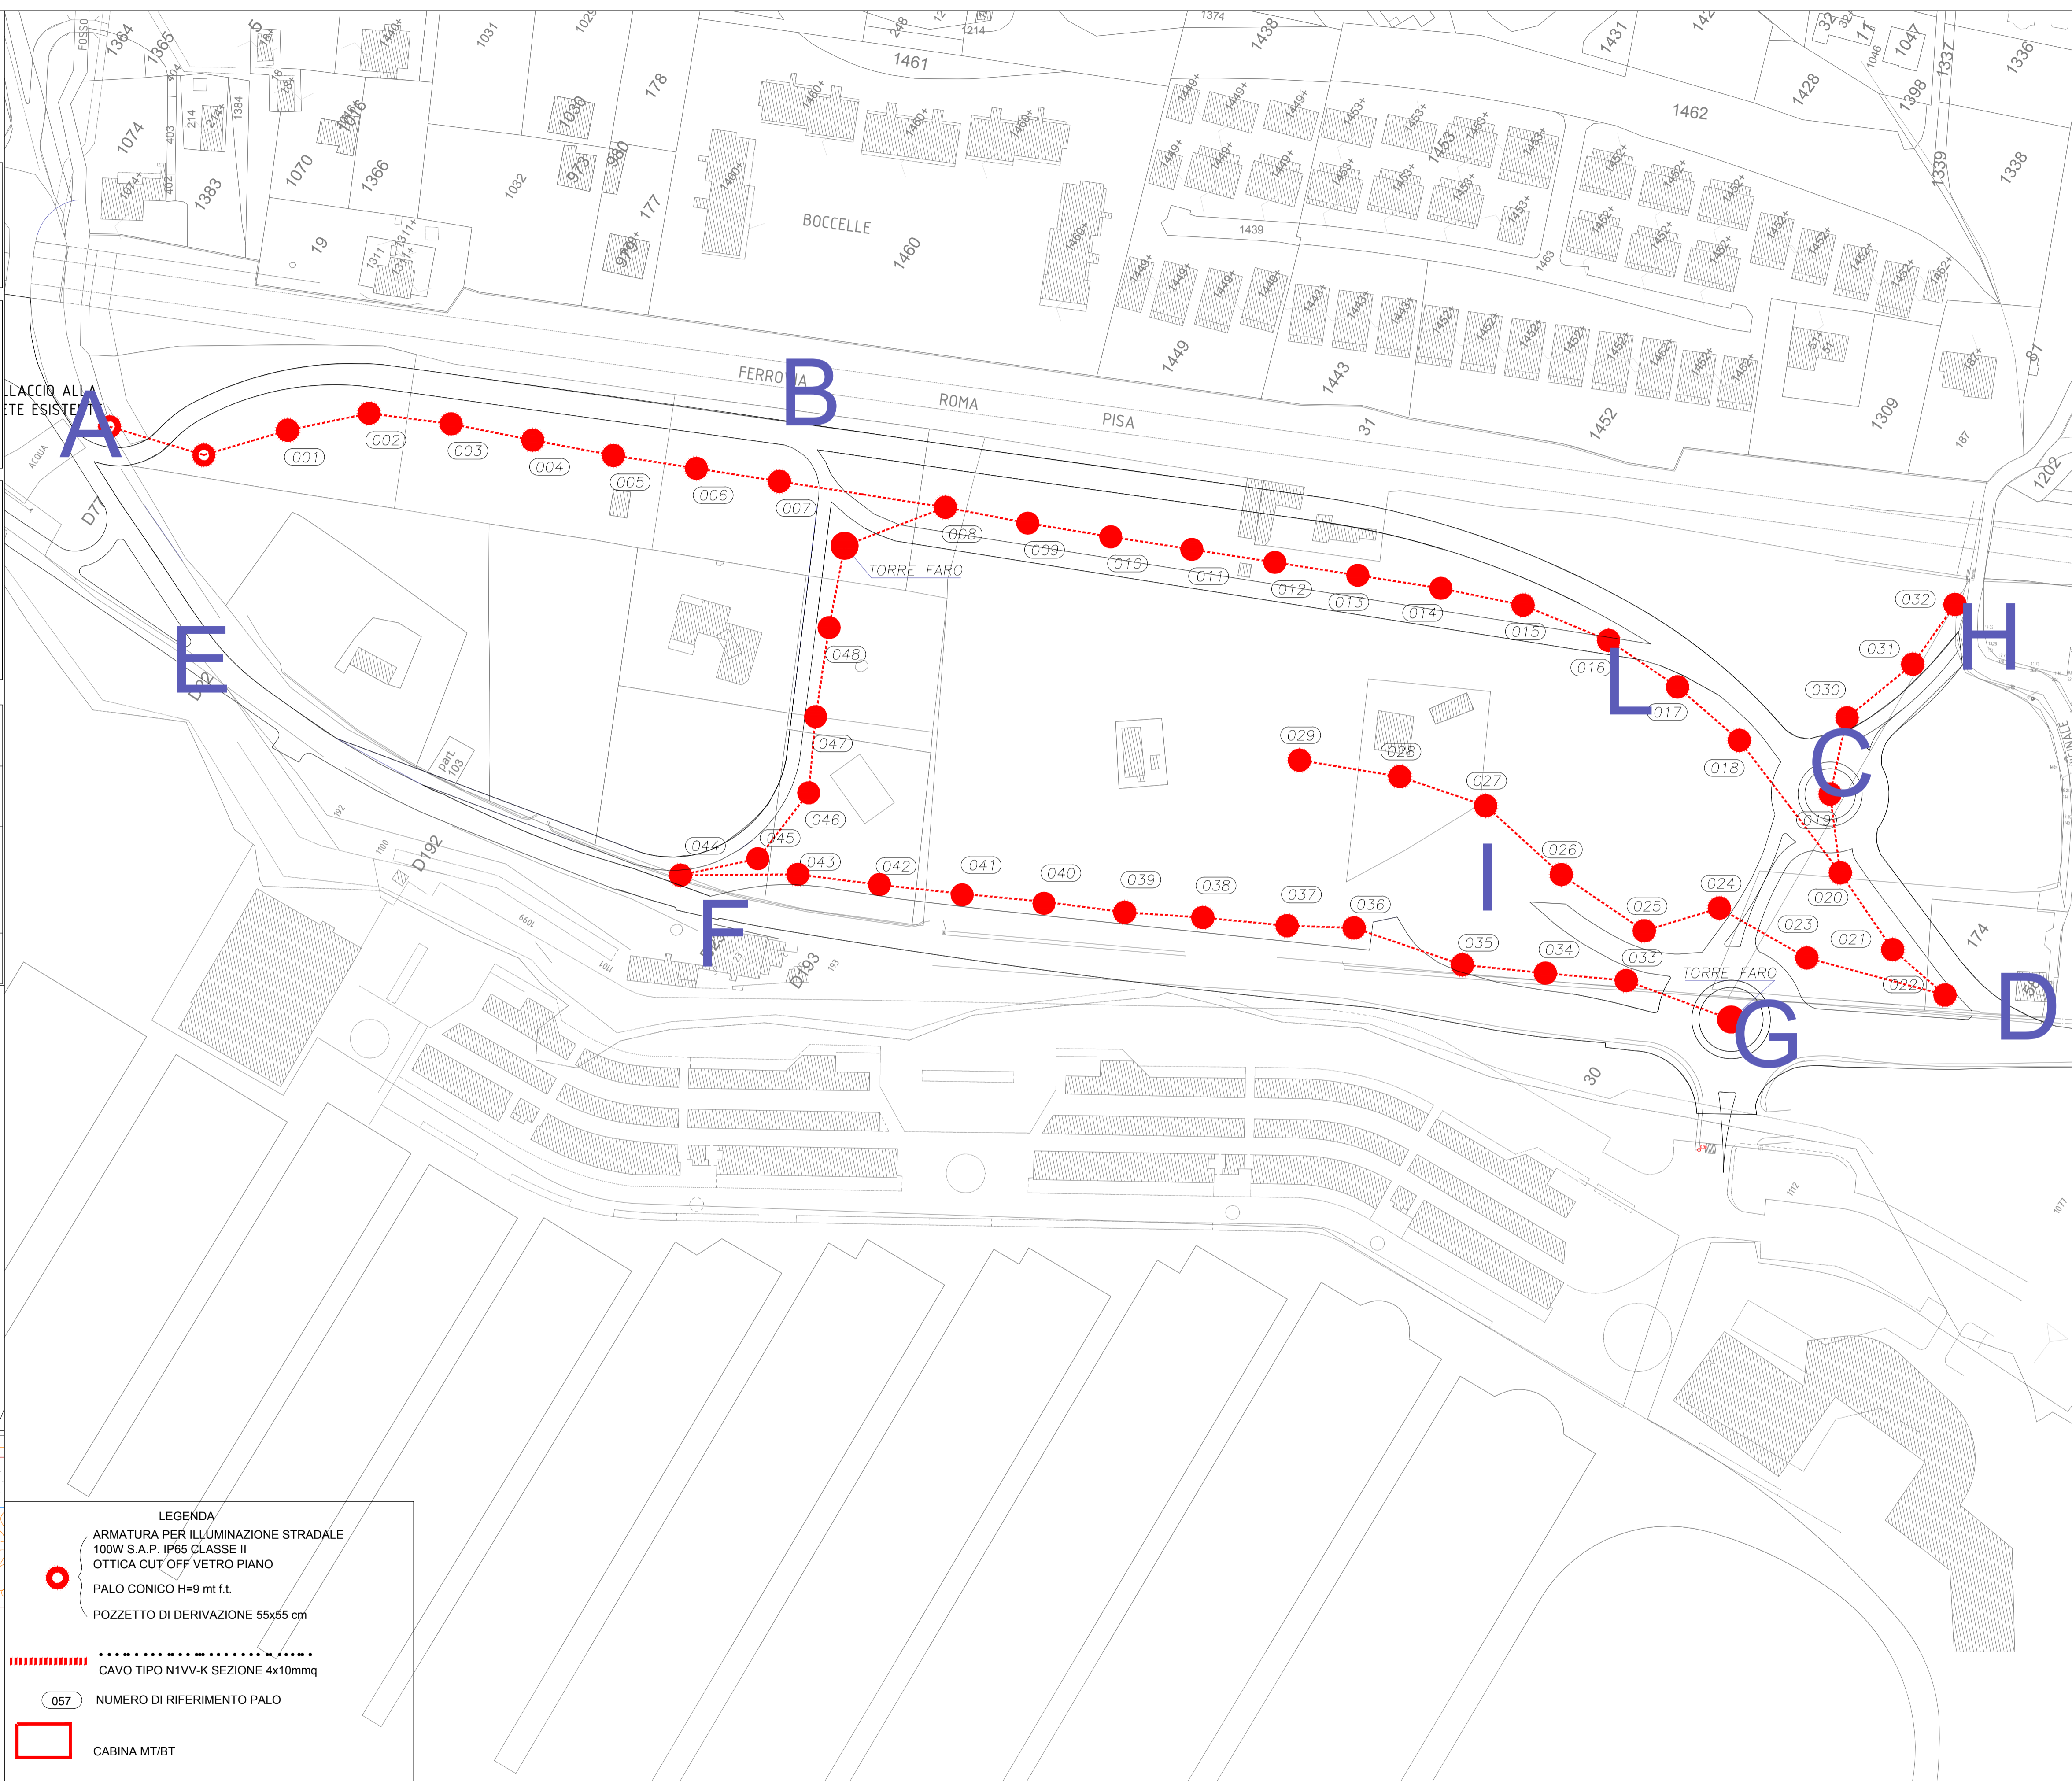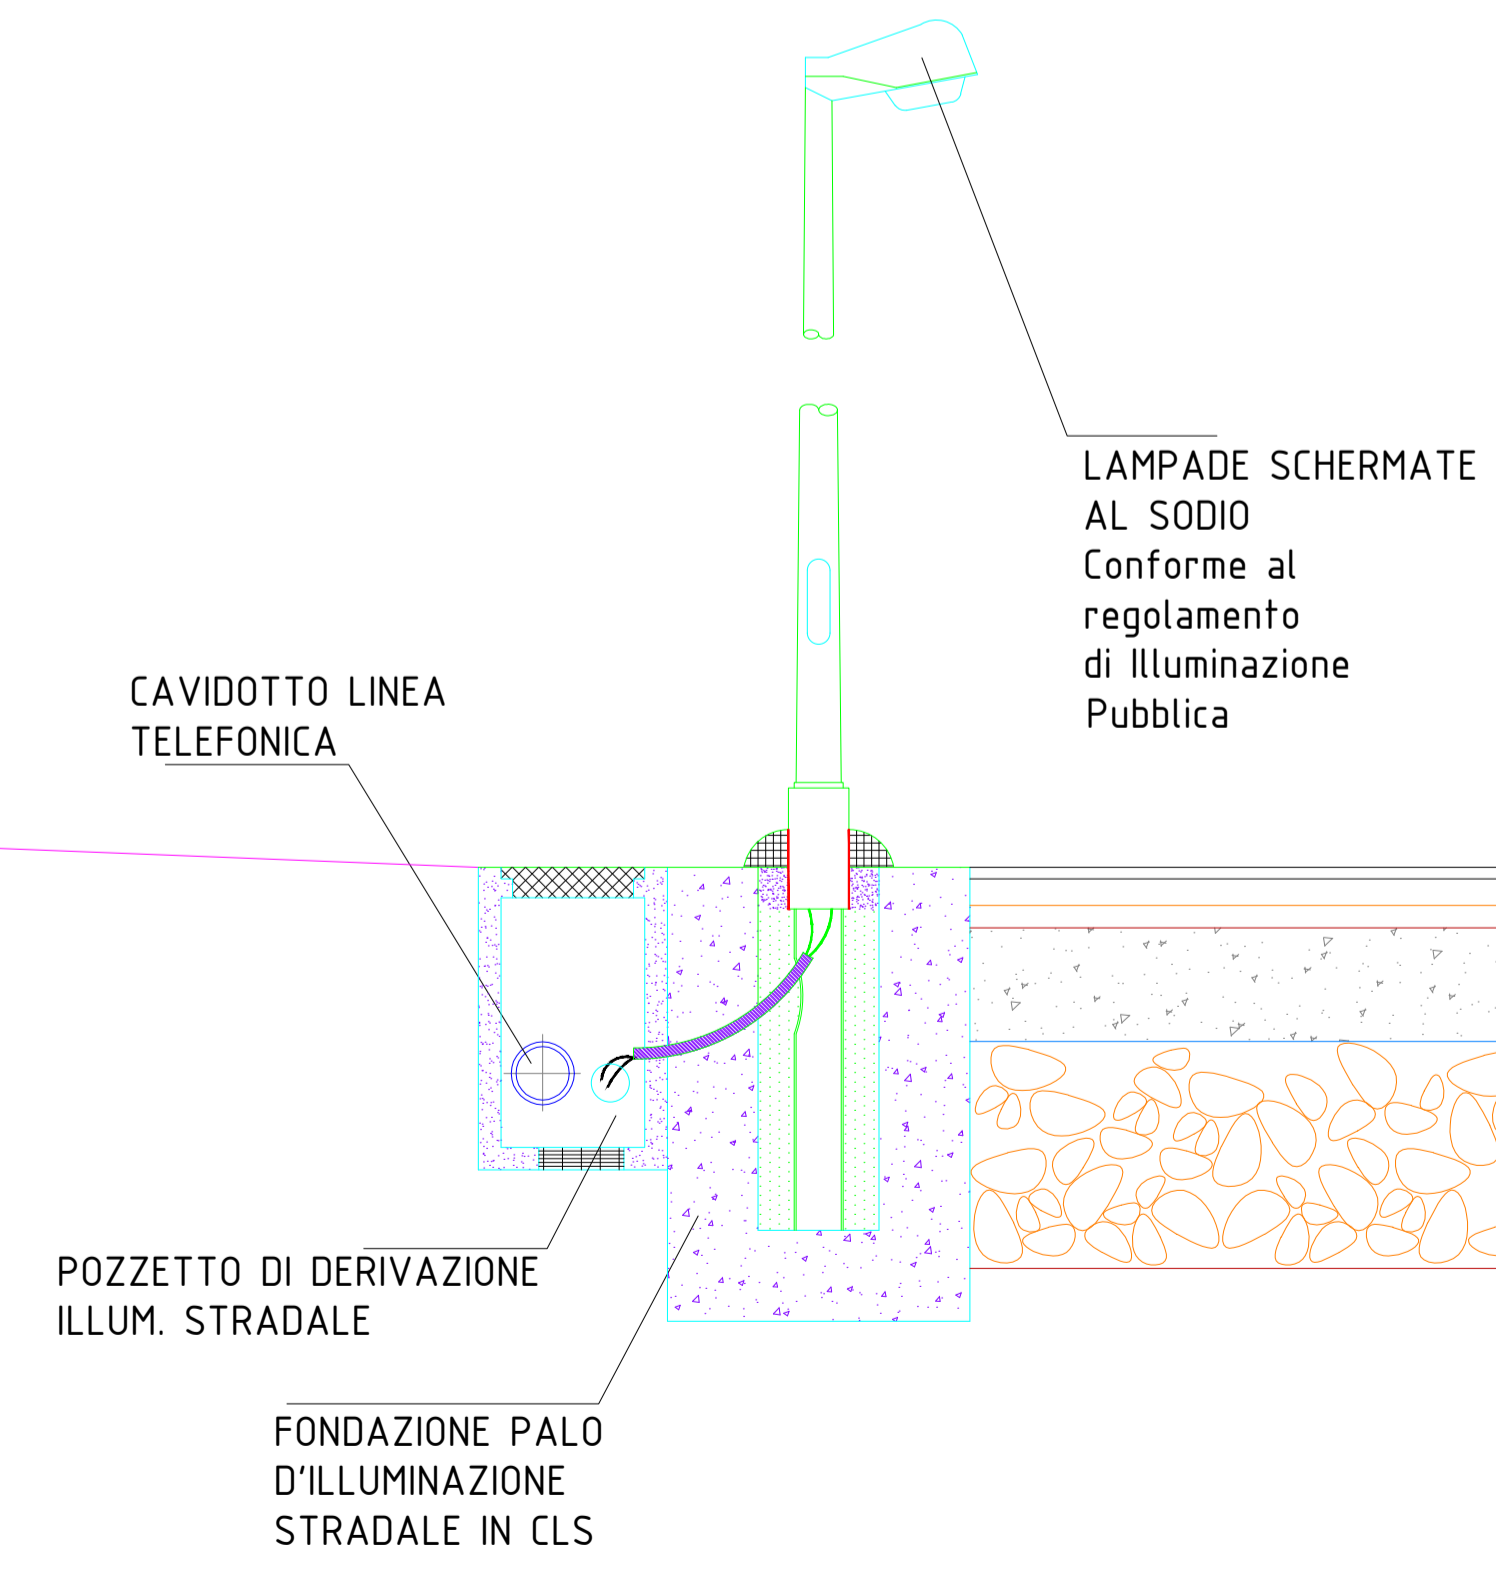

- LEGENDA**
- ARMATURA PER ILLUMINAZIONE STRADALE 100W S.A.P. IP65 CLASSE II
 - OTTICA CUT OFF VETRO PIANO
 - PALO CONICO H=9 mt f.t.
 - POZZETTO DI DERIVAZIONE 55x55 cm
 - CAVO TIPO N1VV-K SEZIONE 4x10mmq
 - NUMERO DI RIFERIMENTO PALO
 - CABINA MT/BT