

COMUNE DI CIVITAVECCHIA
CITTA' METROPOLITANA DI ROMA CAPITALE

**Zona Portuale art. 23 NTA del P.R.G. (sostituito
con variante n°24 approvata dalla Giunta
Regionale con deliberazione 13/07/1989 n°6072**

PIANO DI INIZIATIVA PRIVATA
**Compensorio PT2 (ai sensi della L.R.
n°36/1987, art. 1 bis, come modificato
dalla L.R. n° 7 del 18/07/2017**

PROGETTO PRELIMINARE OO.UU
Planimetria stradale

I Proprietari:

La Censort

TAVOLA:

T08-a

SCALA:

1: 1000

PROGETTISTI


Dott. Ing. *Marco Censort*

Dott. *Angelo Porchetti*

DATA:

FEBBRAIO 2024

AGGIORNAMENTO ELABORATI DI PROGETTO
P.I.P. N° 2233 CONFORME NORMA VIGENTE
GEZ. "A"

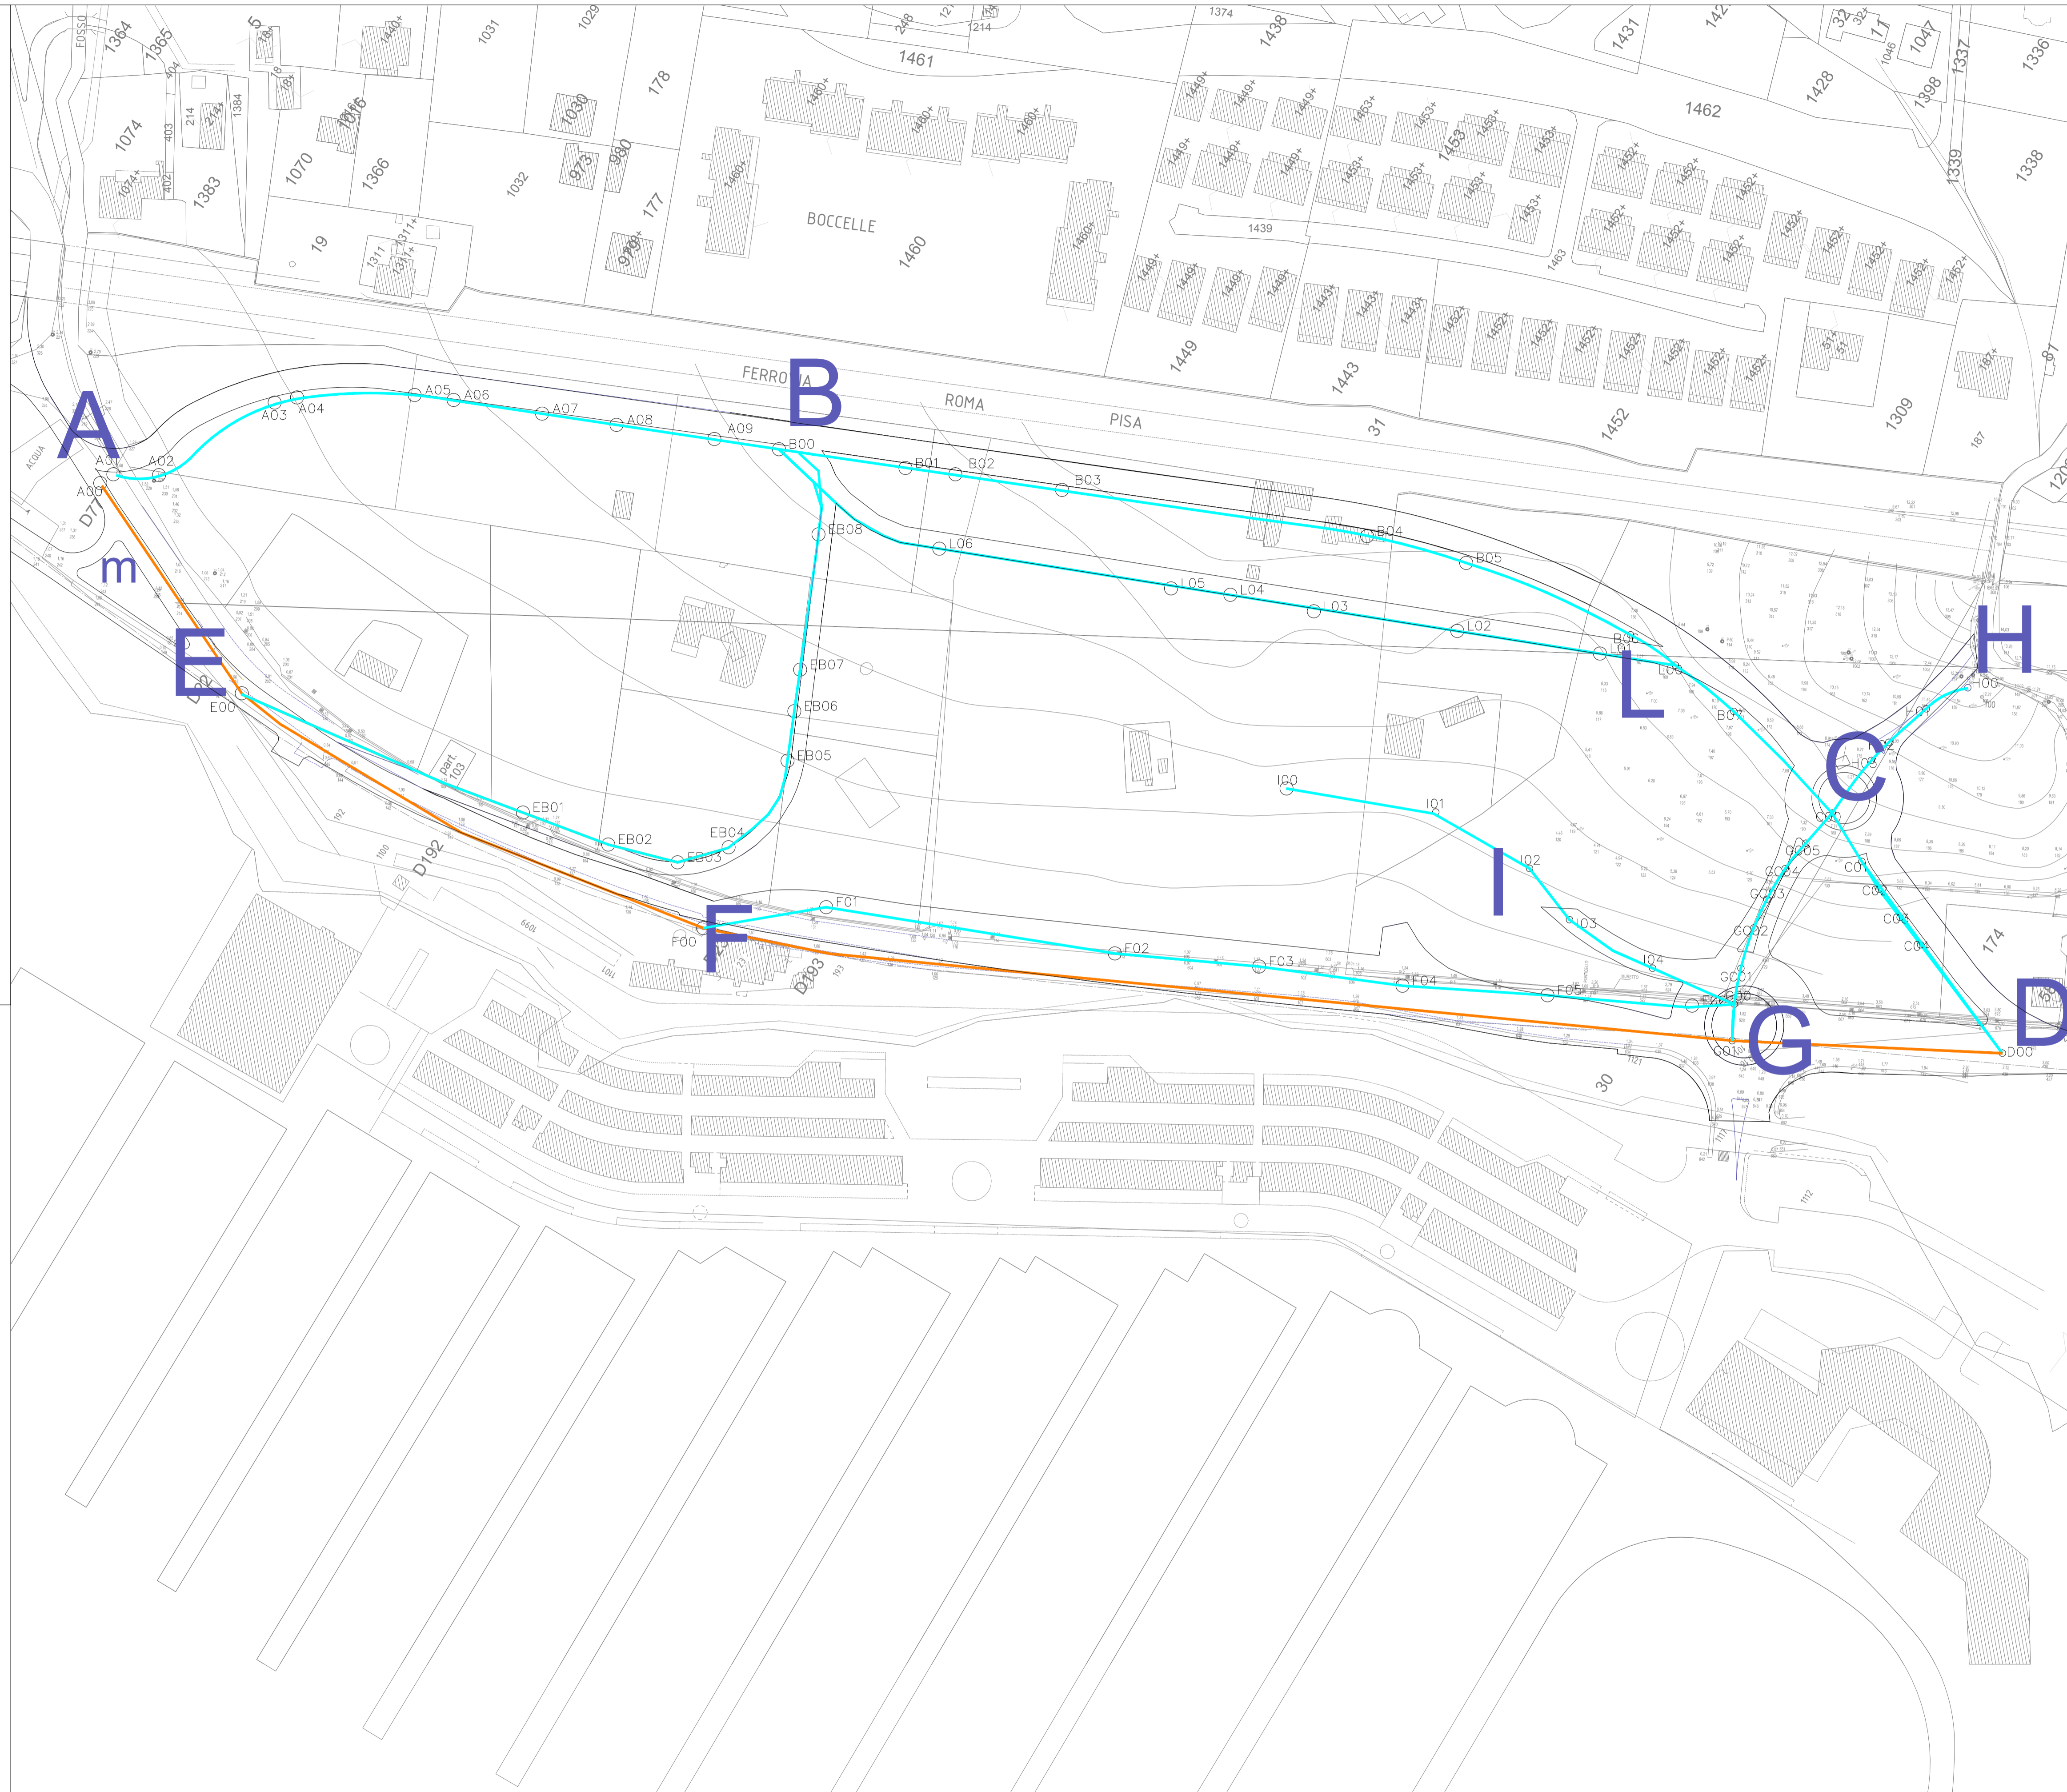

PLANIMETRIA

scala 1: 1000