COMUNE DI CIVITAVECCHIA

CITTA' METROPOLITANA DI ROMA CAPITALE

Zona Portuale art. 23 NTA del P.R.G. (sostituito con variante n°24 approvata dalla Giunta Regionale con deliberazione 13/07/1989 n°6072

PIANO DI INIZIATIVA PRIVATA

Comprensorio PT2 (ai sensi della L.R. n°36/1987, art. 1 bis, come modificato dalla L.R. n° 7 del 18/07/2017

PROGETTO PRELIMINARE OO.UU

Planimetria Fogne Bianche

I Proprietari:

TAVOLA: T08-d

SCALA: 1: 1000

PROGETTISTI

Dott. Marco Censasorte

Dott. Angelo Porchetti

DATA: FEBBRAIO 2024

AGGIORNAMENTO ELABORATI DI PROGETTO P.I.P. PT2 - CONFORME NORMA VIGENTE

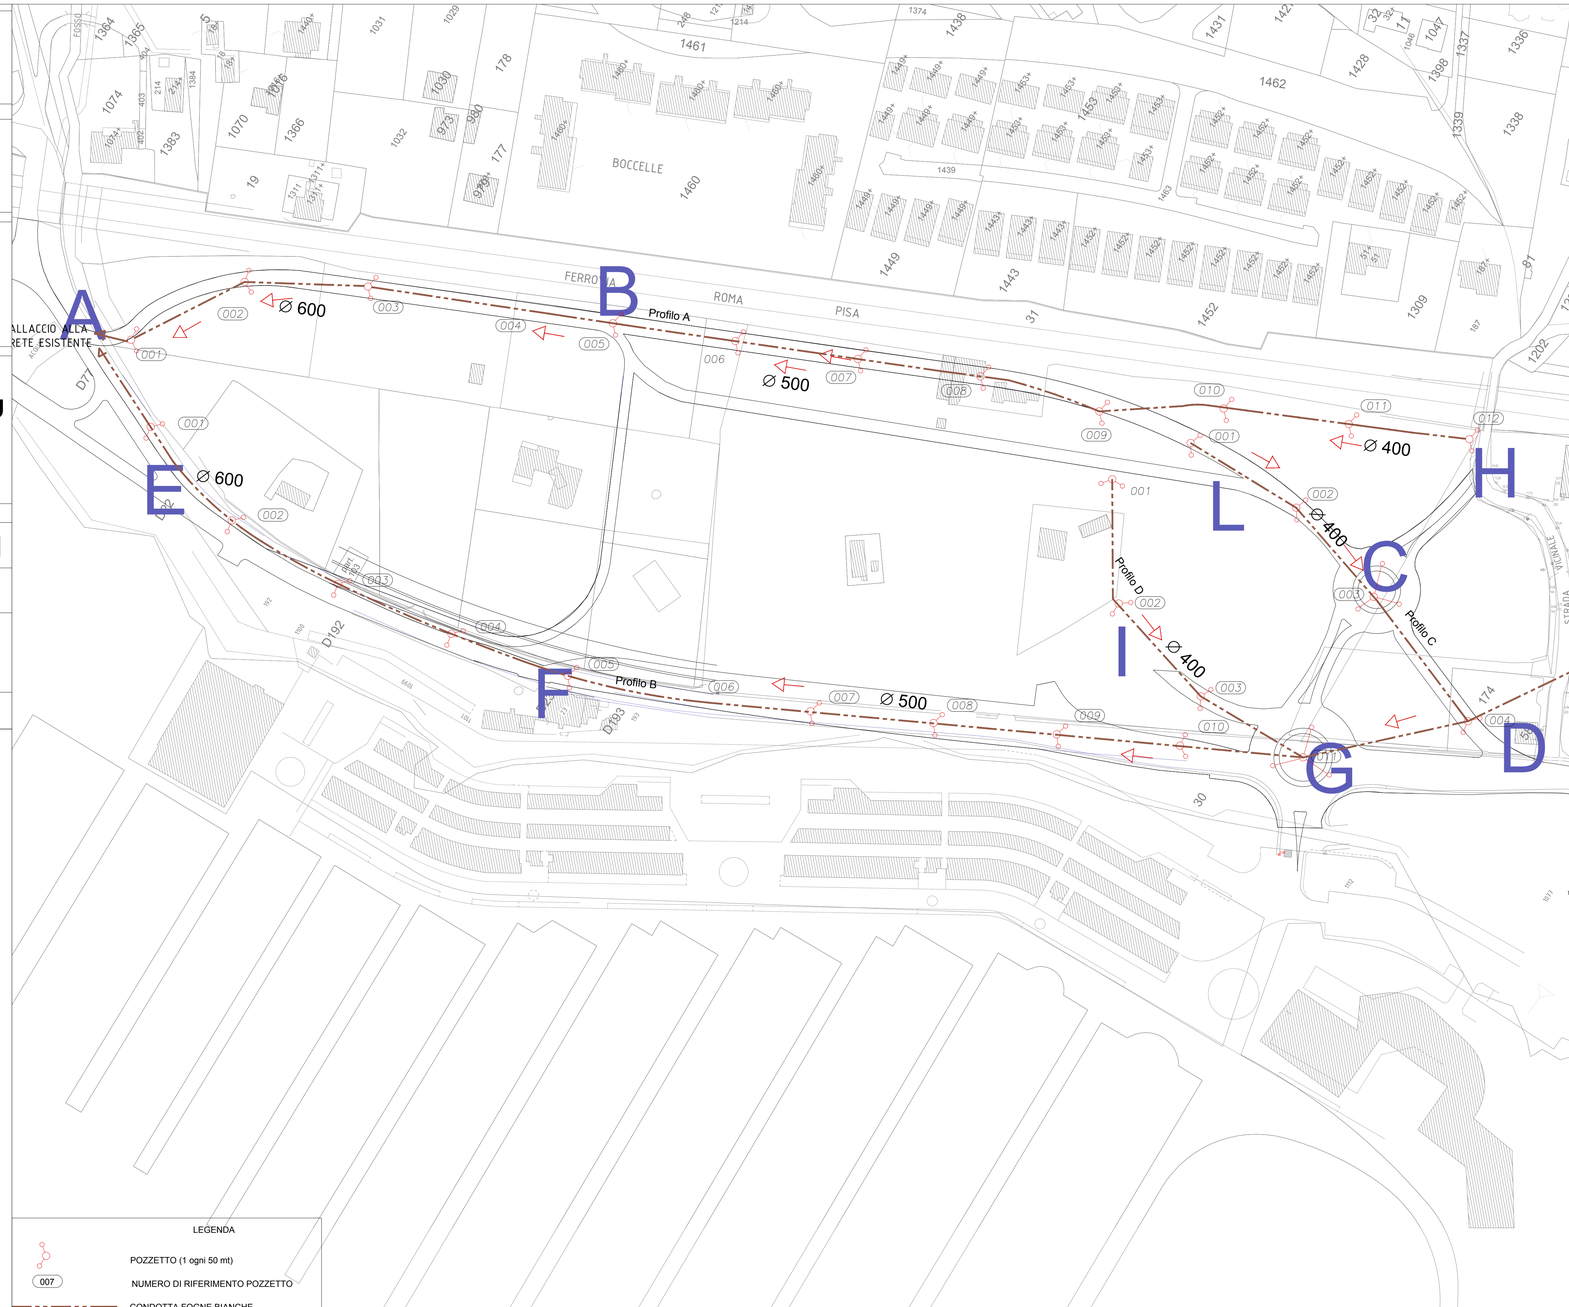

LEGENDA

POZZETTO (1 ogni 50 mt)

007 NUMERO DI RIFERIMENTO POZZETTO

CONDOTTA FOGNE BIANCHE

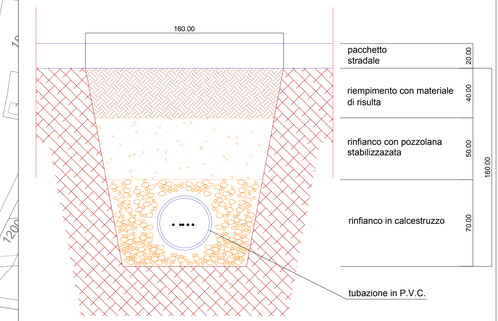

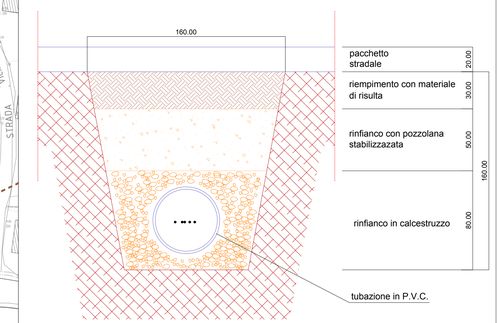

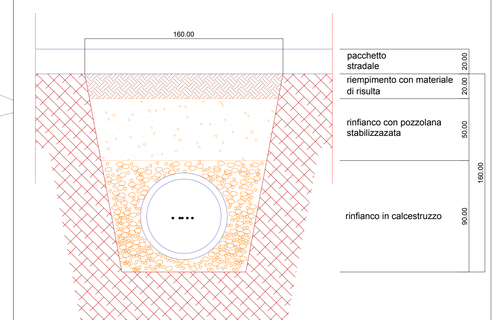

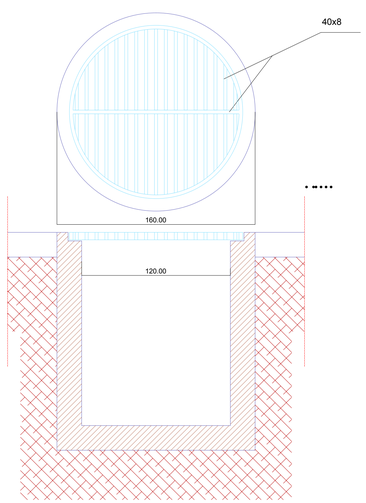

PARTICOLARE TOMBINO

scala 1: 20

PLANIMETRIA

scala 1: 1000

PARTICOLARI SEZIONE Ø 400 / Ø 500 / Ø 600

scala 1: 20