

**COMUNE DI CIVITAVECCHIA**  
CITTA' METROPOLITANA DI ROMA CAPITALE


Zona Portuale art. 23 NTA del P.R.G. (sostituito con variante n°24 approvata dalla Giunta Regionale con deliberazione 13/07/1989 n°6072)

**PIANO DI INIZIATIVA PRIVATA**  
Compensorio PT2 (ai sensi della L.R. n°36/1987, art. 1 bis, come modificato dalla L.R. n° 7 del 18/07/2017)


**PROGETTO PRELIMINARE OO.UU**  
Planimetria Fogne Nere

Proprietari:   
TAVOLA: T08-f  
SCALA: 1: 1000

PROGETTISTI  
Dott. Ingegneri  Marco Censasorte  
 Angelo Porchetti  
DATA: FEBBRAIO 2024  
PRODOTTORE: INGEGNERIA E PROGETTAZIONE ELABORATI DI PROGETTO P.I.P. PT2 - CONFORME NORMA VIGENTE

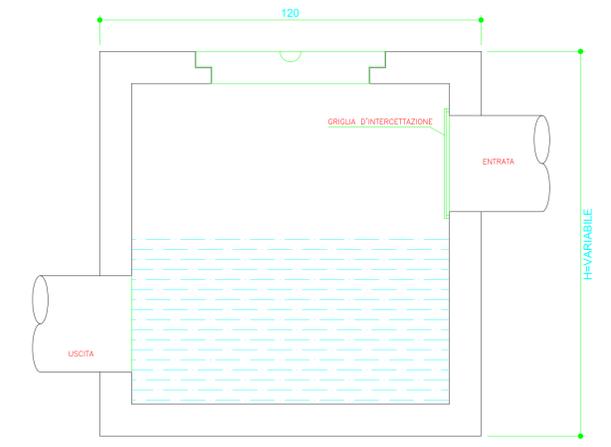

PARTICOLARE POZZETTO TIPO  
scala 1: 20

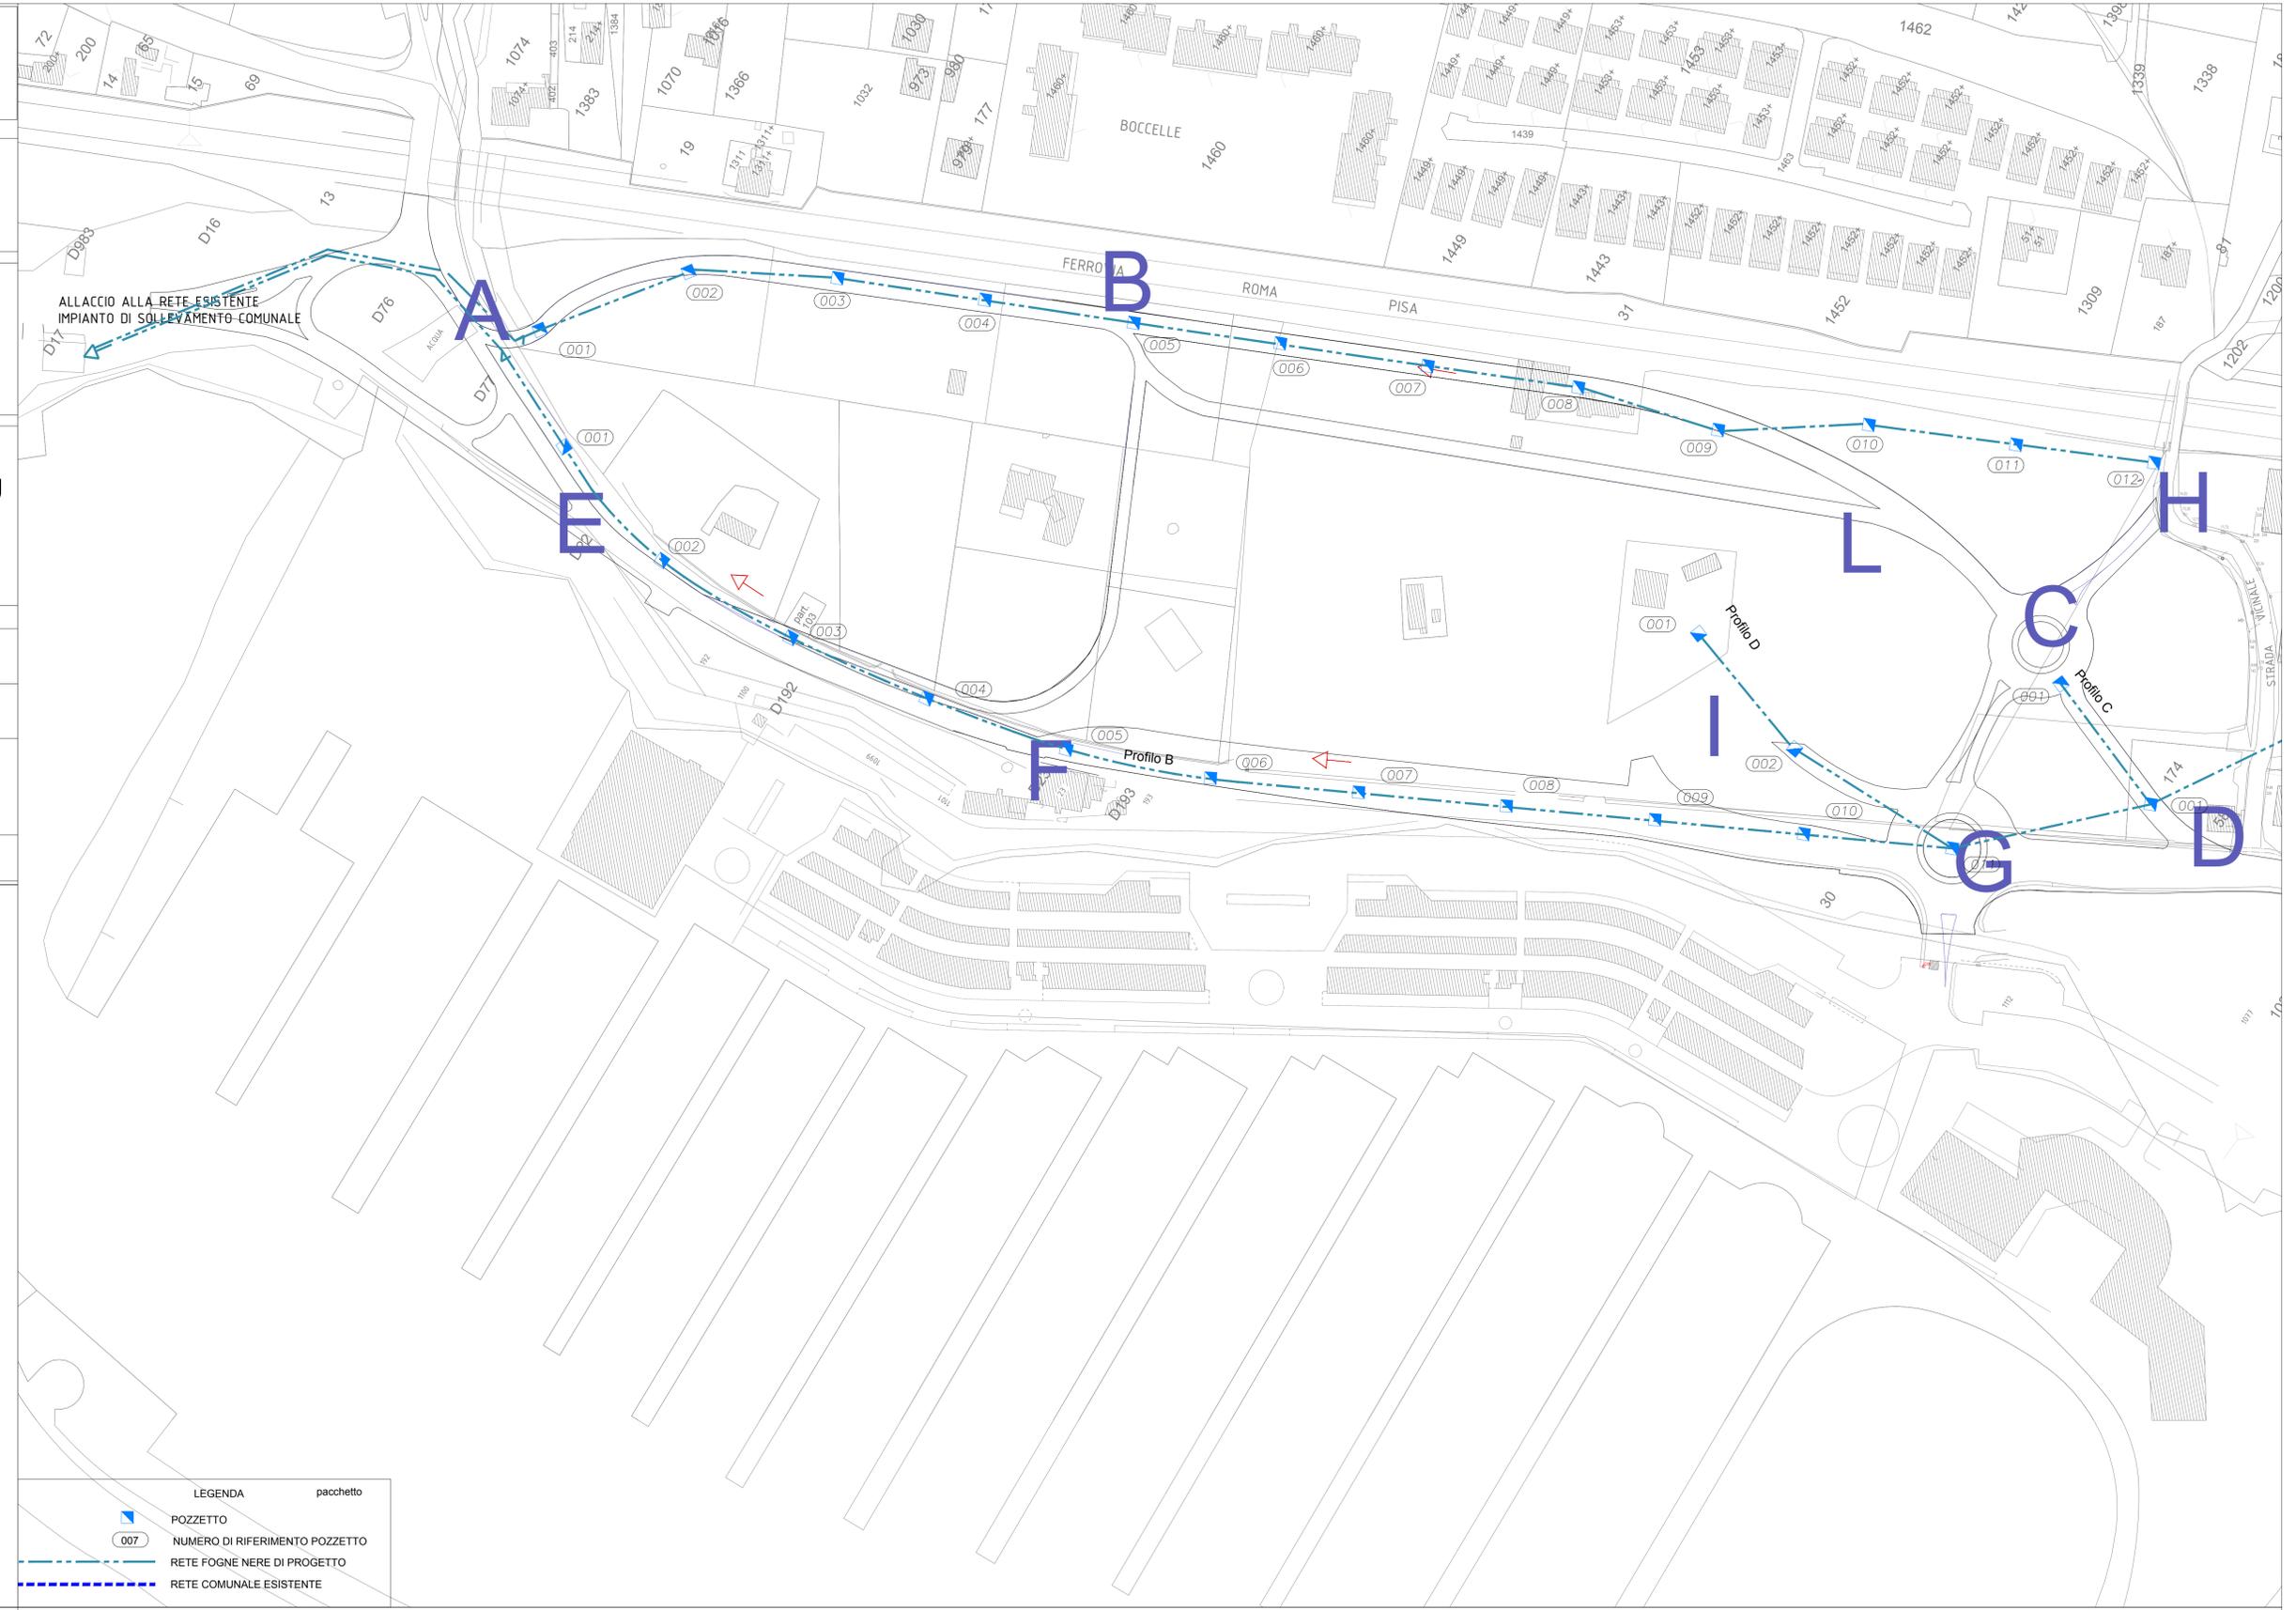

LEGENDA

-  POZZETTO
-  NUMERO DI RIFERIMENTO POZZETTO
-  RETE FOGNE NERE DI PROGETTO
-  RETE COMUNALE ESISTENTE

pacchetto

PLANIMETRIA  
scala 1: 1000