

COMUNE DI CIVITAVECCHIA
CITTA' METROPOLITANA DI ROMA CAPITALE

Zona Portuale art. 23 NTA del P.R.G. (sostituito con variante n°24 approvata dalla Giunta Regionale con deliberazione 13/07/1989 n°6072)

PIANO DI INIZIATIVA PRIVATA
Compensorio PT2 (ai sensi della L.R. n°36/1987, art. 1 bis, come modificato dalla L.R. n° 7 del 18/07/2017)

PROGETTO PRELIMINARE OO.UU
Planimetria Rete Idrica


I Proprietari:
Marco Censasorte

TAVOLA:
T08-h
SCALA:
1: 1000

PROGETTISTI:
Dott. Ing. *Marco Censasorte*
DATA: FEBBRAIO 2024


Dott. Arch. **Angelo Porchetti**

AGGIORNAMENTO ELABORATI DAL PROGETTO BOCCELLO P.I.P. PT2 - CONFORME NORMA VIGENTE N° 4332 N° 42-A'

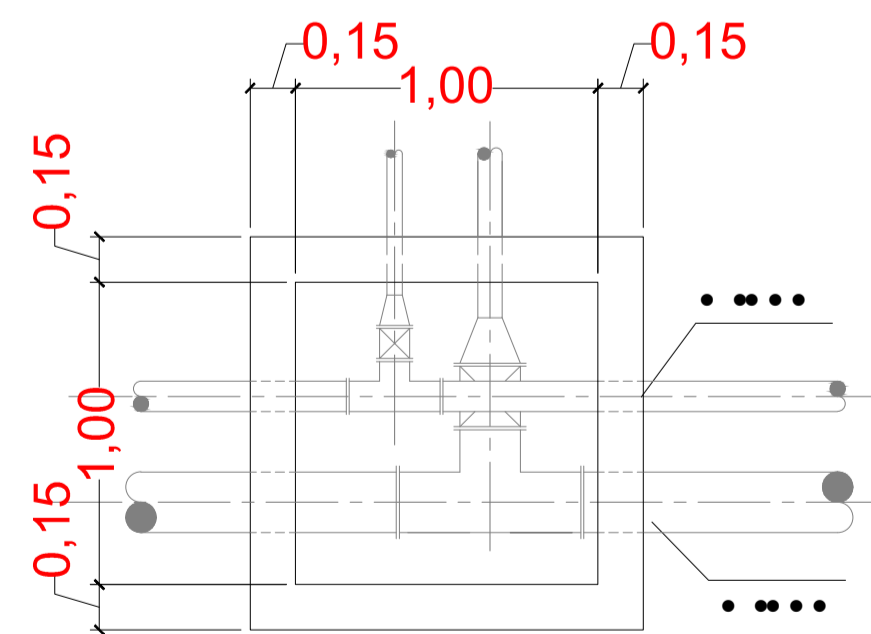

PARTICOLARE POZZETTO TIPO

scala 1: 20

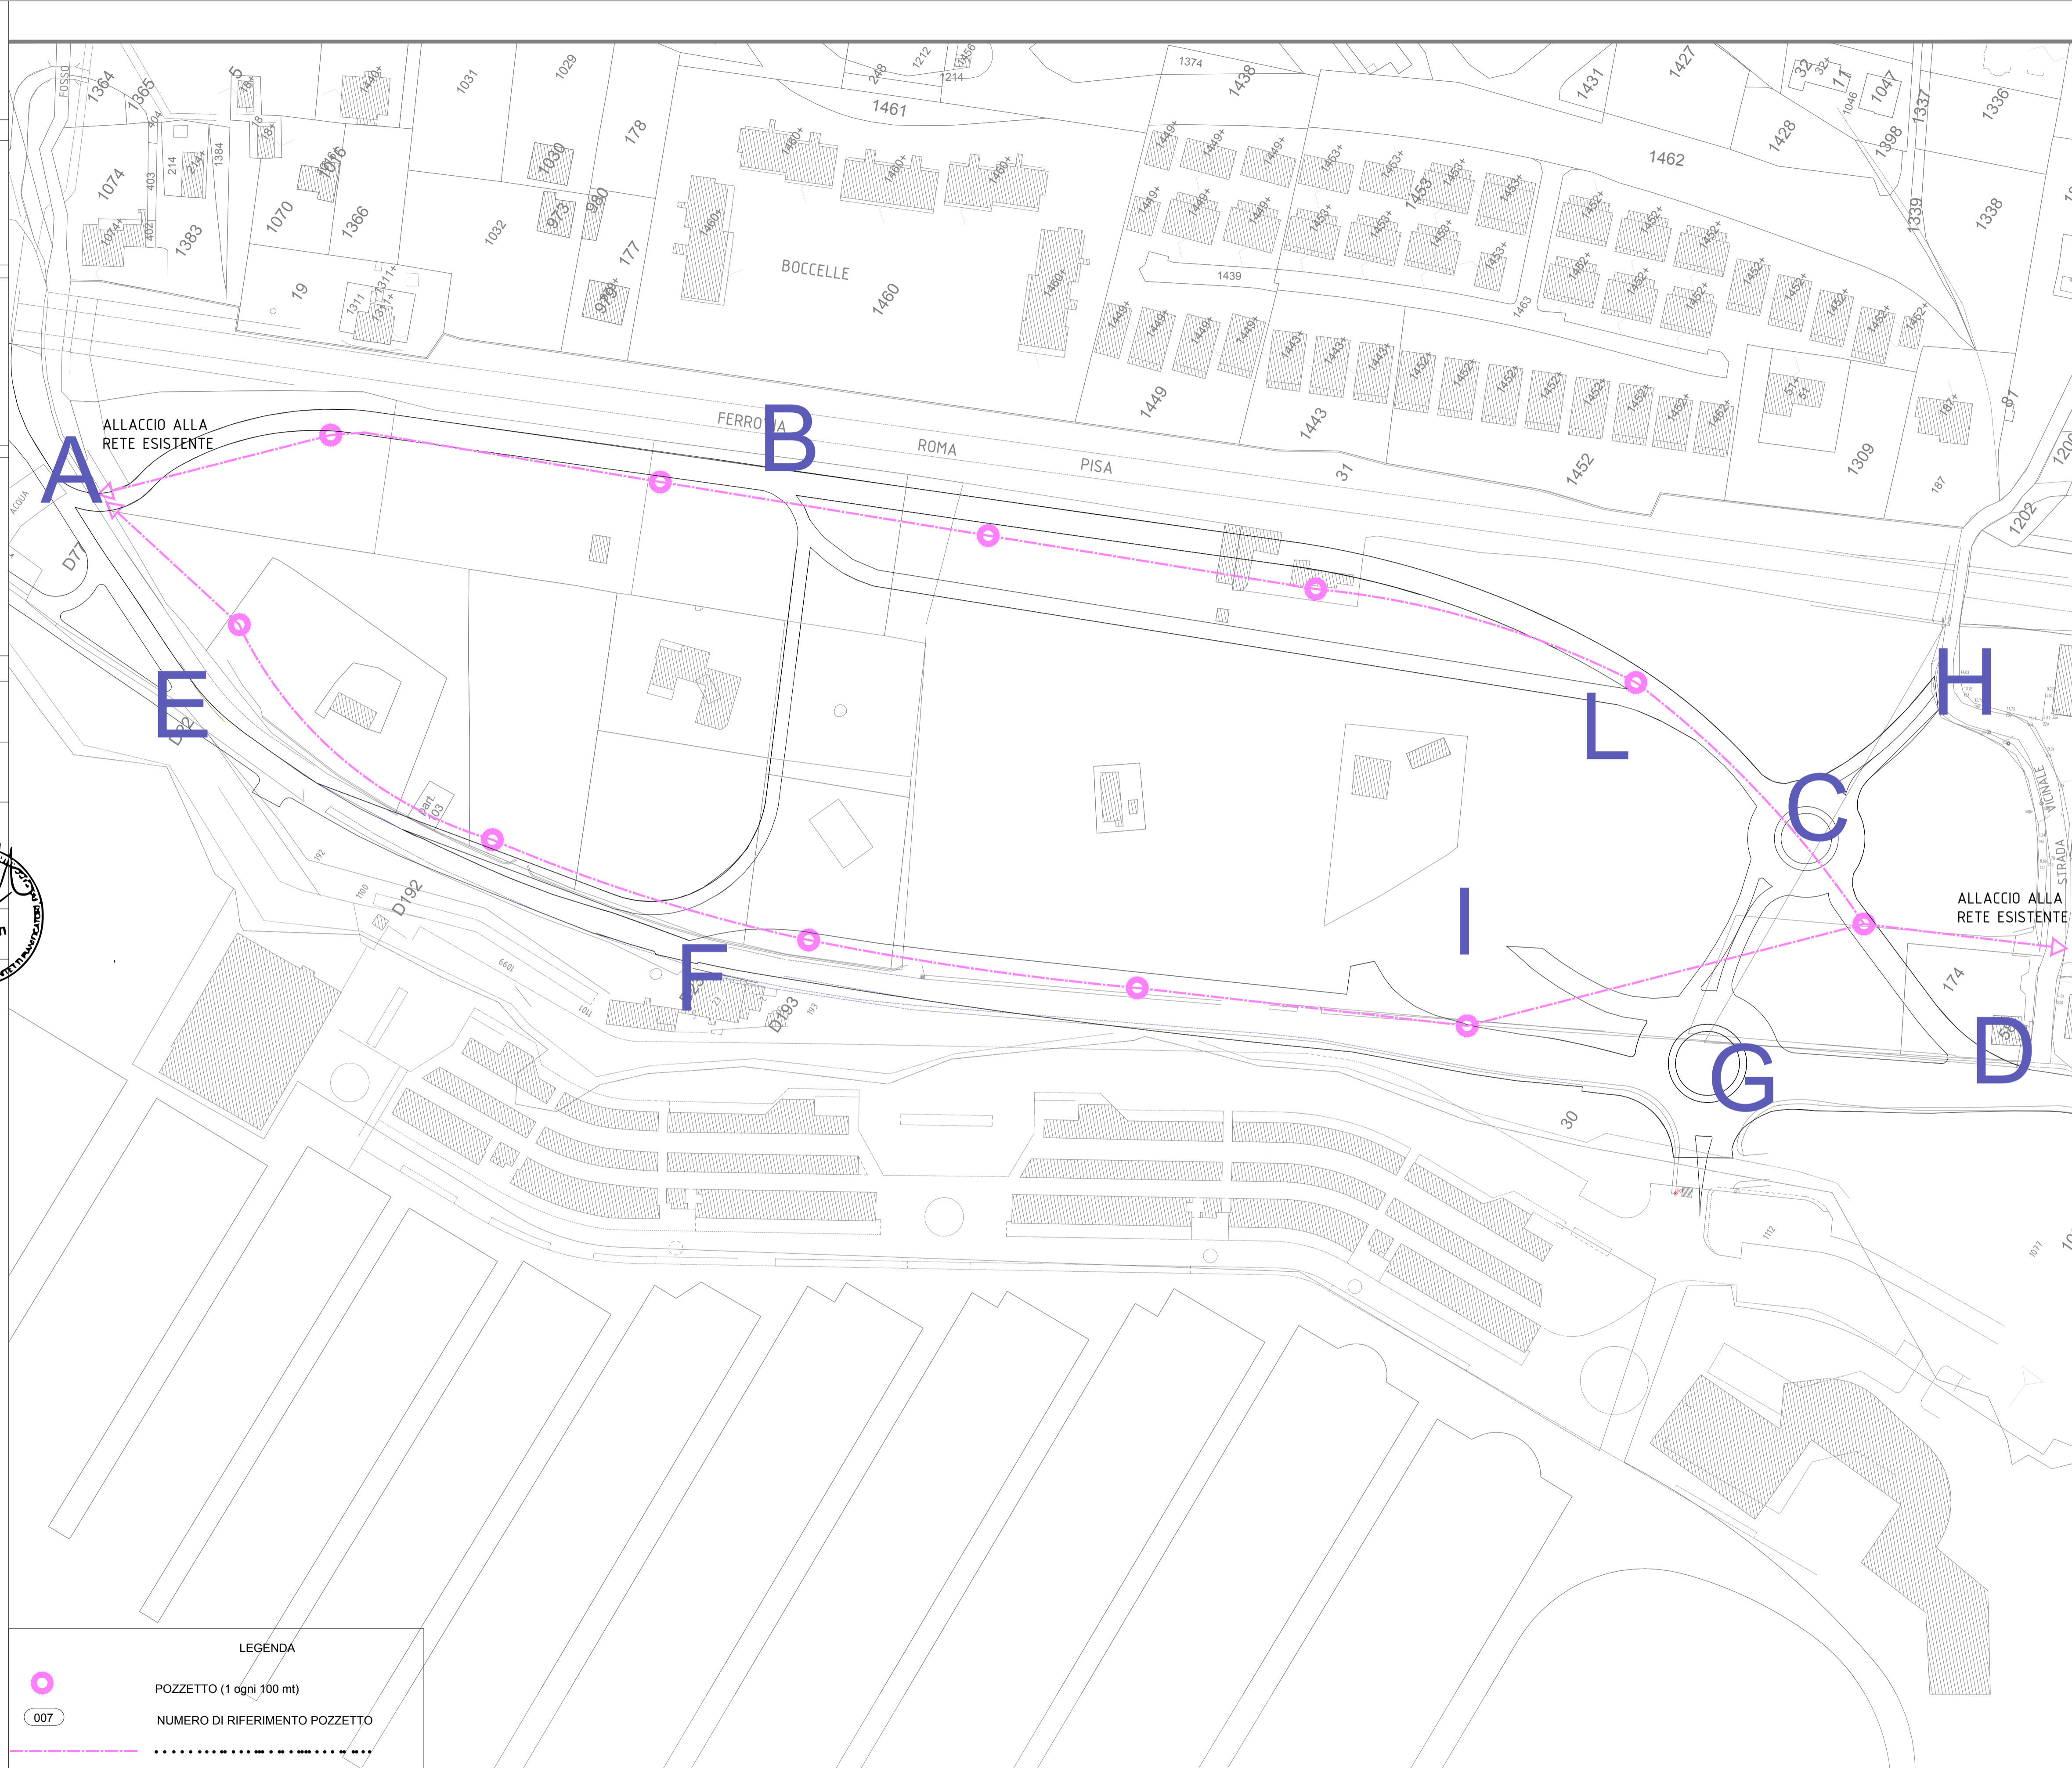

LEGENDA

- POZZETTO (1 ogni 100 mt)
- NUMERO DI RIFERIMENTO POZZETTO
-

PLANIMETRIA

scala 1: 1000