

COMUNE DI CIVITAVECCHIA
CITTA' METROPOLITANA DI ROMA CAPITALE

Zona Portuale art. 23 NTA del P.R.G. (sostituito con variante n°24 approvata dalla Giunta Regionale con deliberazione 13/07/1989 n°6072

PIANO DI INIZIATIVA PRIVATA
Compensorio PT2 (ai sensi della L.R. n°36/1987, art. 1 bis, come modificato dalla L.R. n° 7 del 18/07/2017

PROGETTO PRELIMINARE OO.UU
Planimetria Rete Elettrica e Telematica

I Proprietari: 



TAVOLA: **T08-i**

SCALA: 1: 1000

PROGETTO:  Dott. Ingegneri **Angelo Porchetti**

DATA: FEBBRAIO 2024

AGGIORNAMENTO ELABORATI DI PROGETTO P.I.P. PT2 - CONFORME NORMA VIGENTE

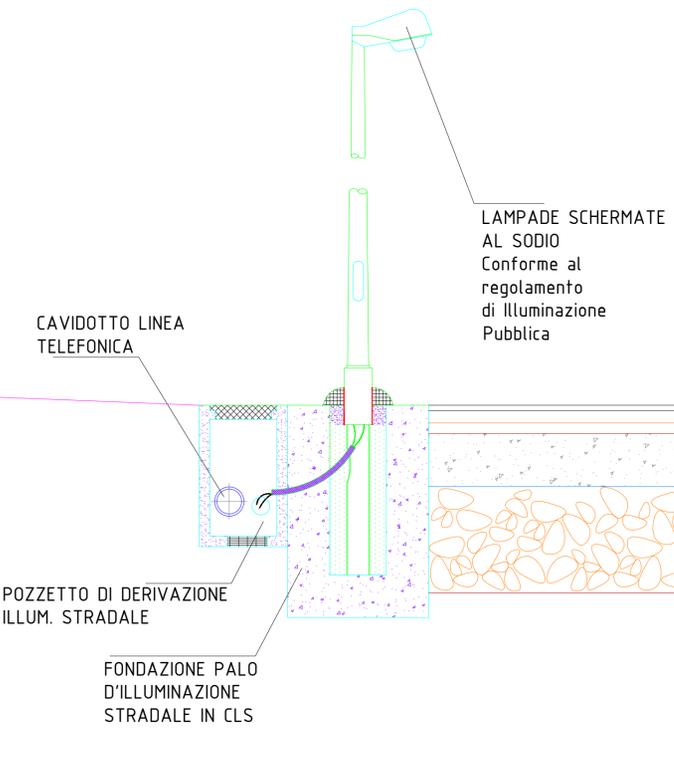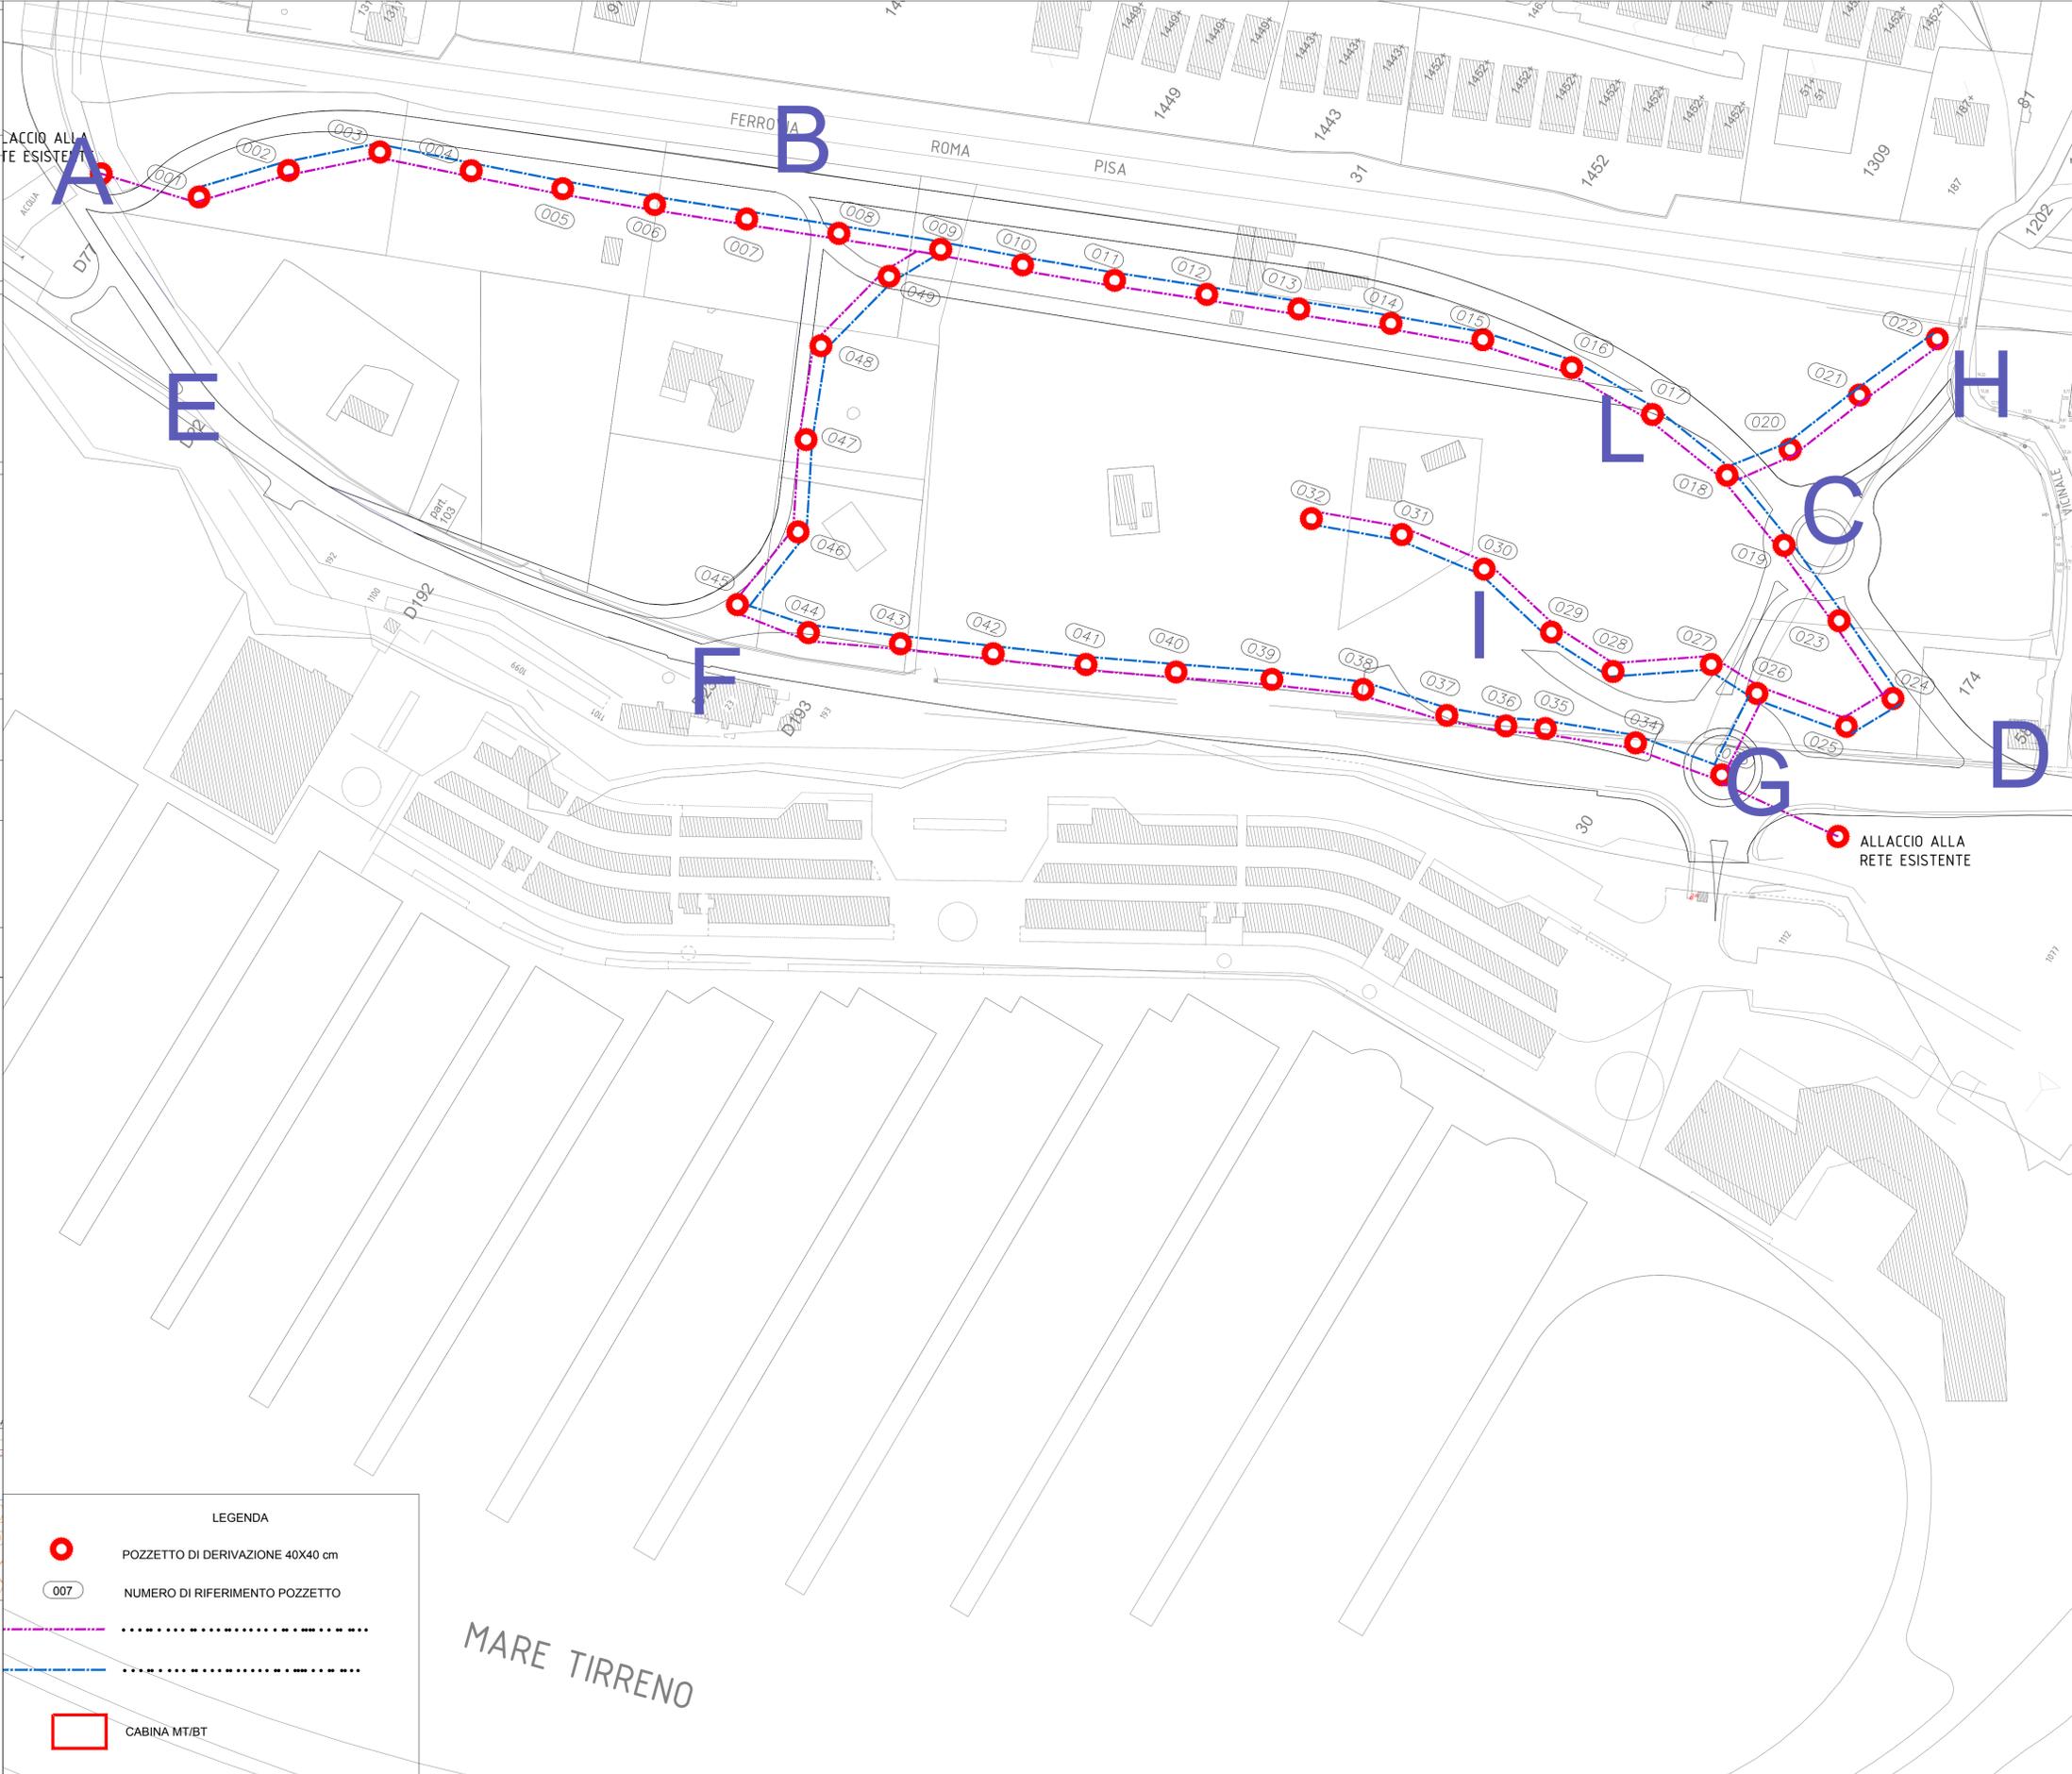

LEGENDA

-  POZZETTO DI DERIVAZIONE 40X40 cm
-  NUMERO DI RIFERIMENTO POZZETTO
- 
-  CABINA MT/BT

PARTICOLARE POZZETTO

PLANIMETRIA

scala 1: 20

scala 1: 1000